
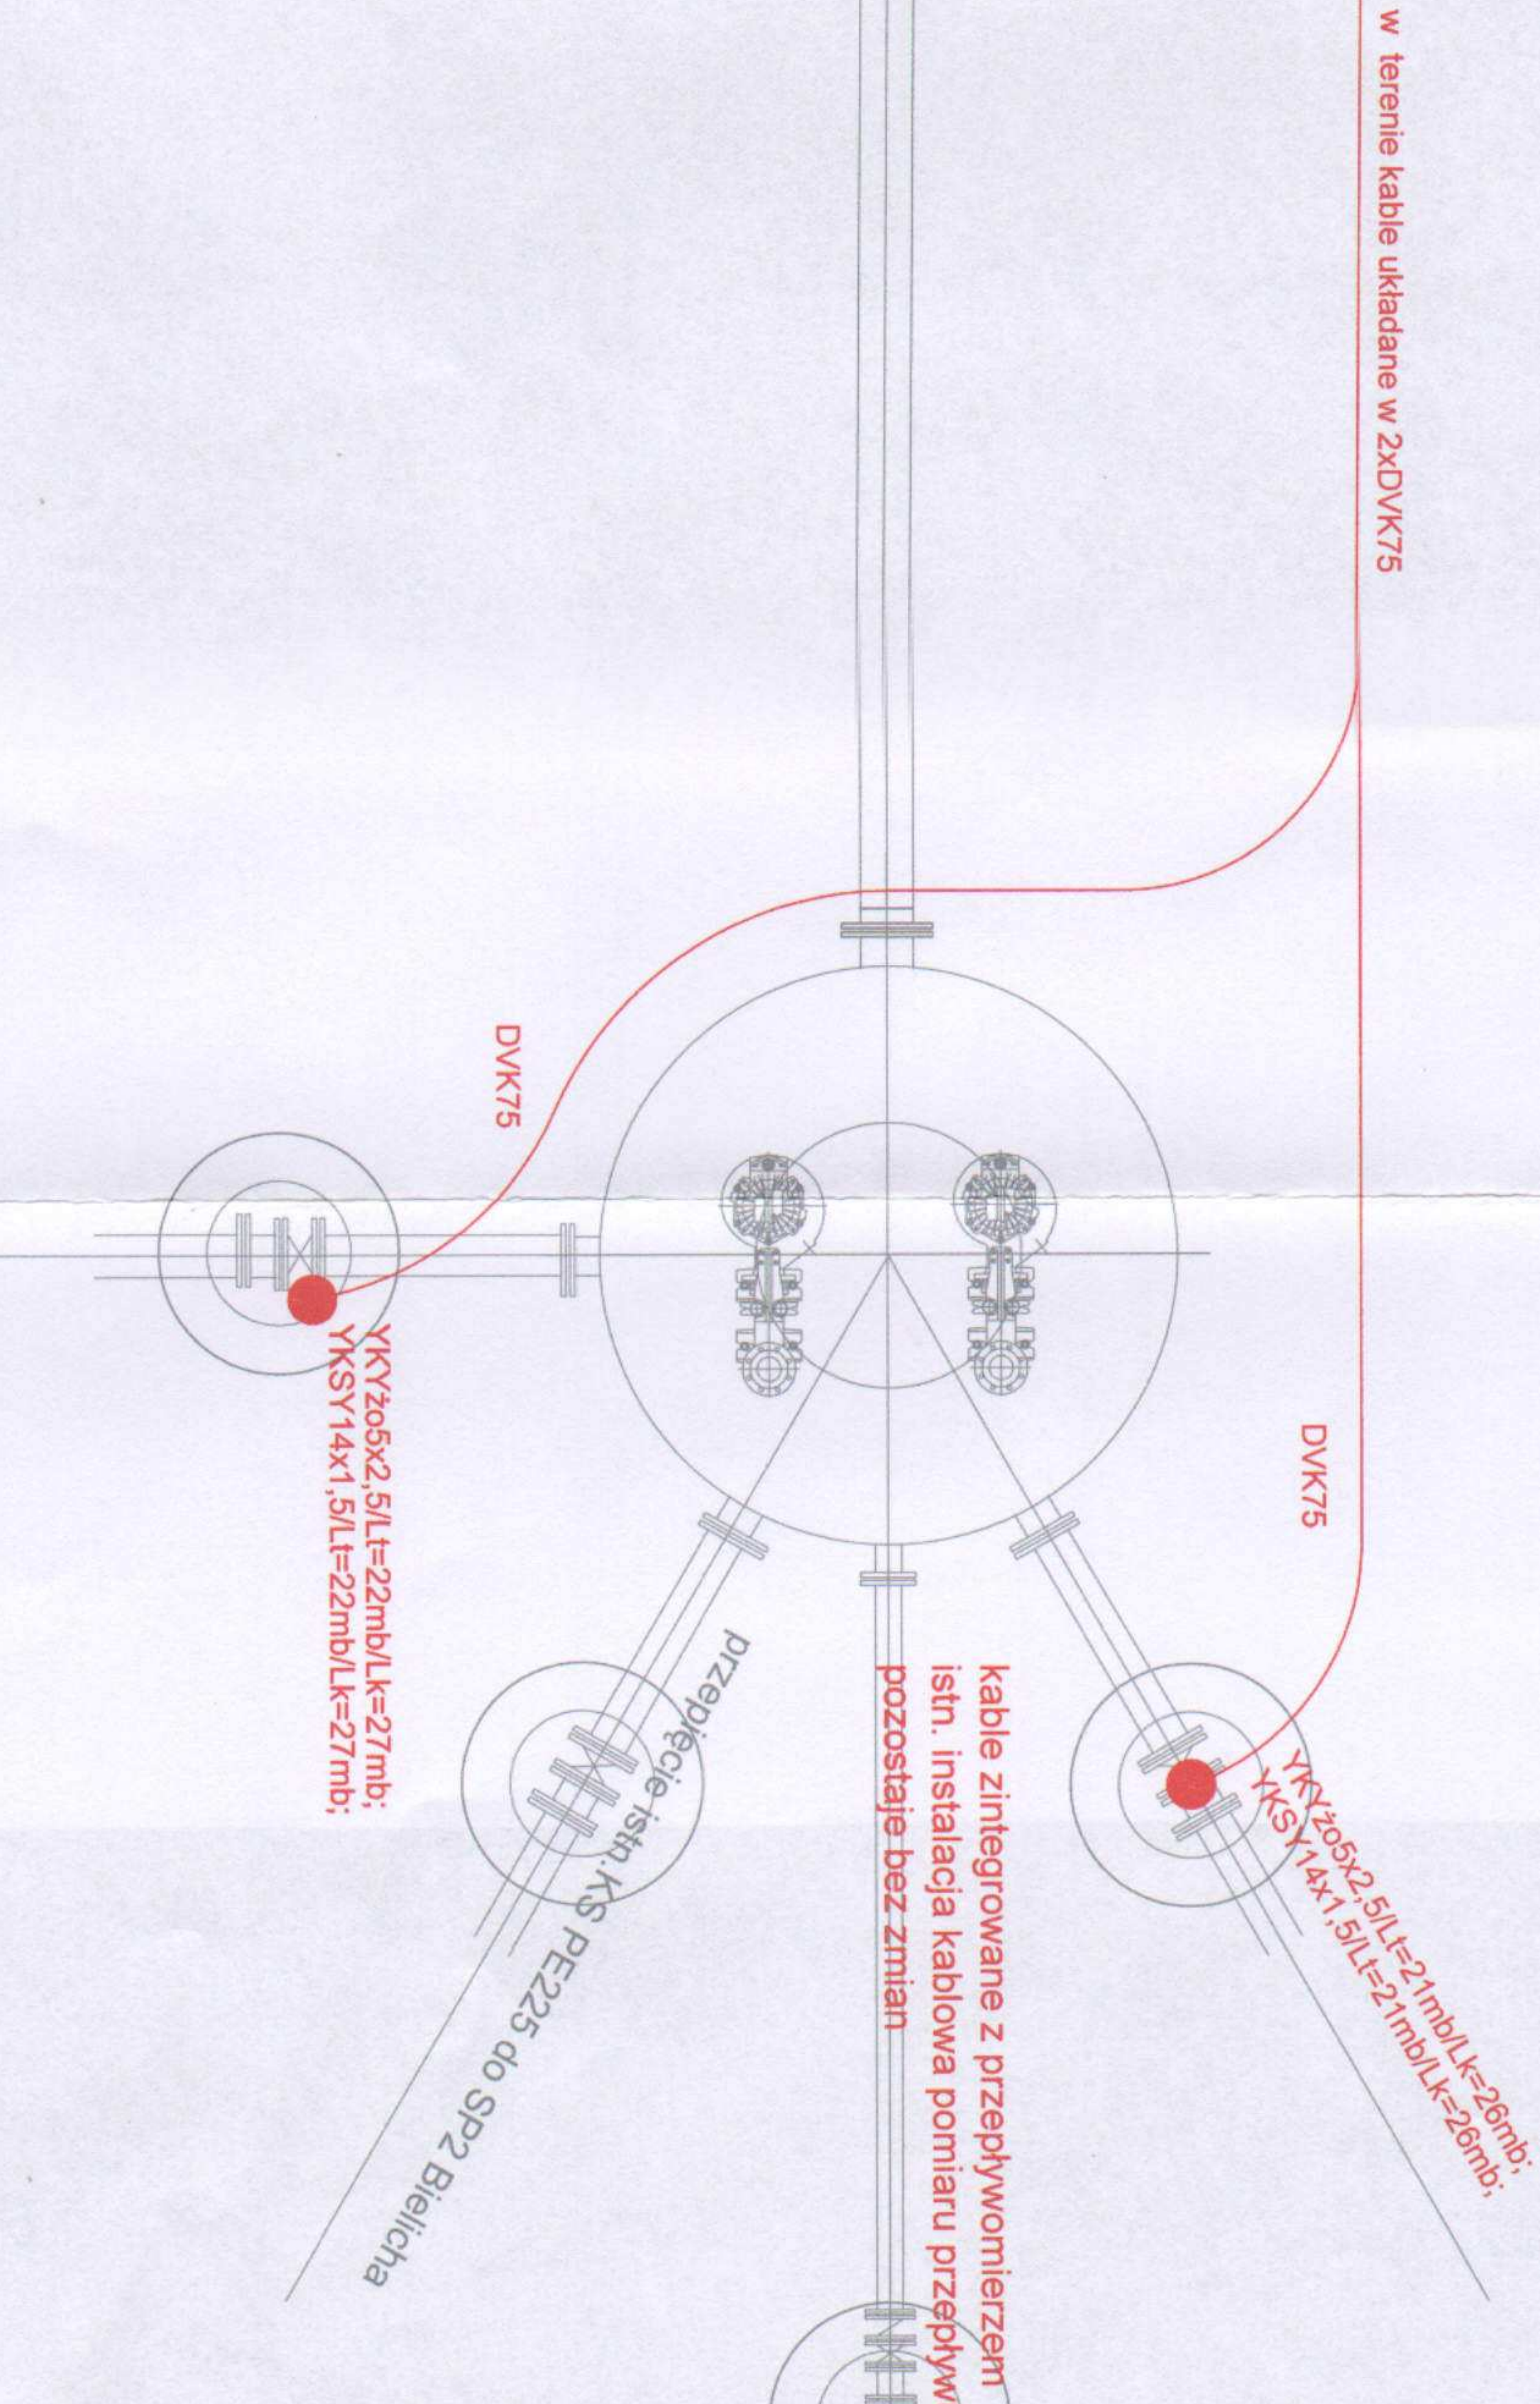


nowo projektowane
złącze Zk+P
rozdzielczo - pomiarowe
realizowane wg odrębnego
uzgodnionego z ZE
projektu technicznego

ZLZ=(YKY4x70)/Lk=6mb/DVK110/L=4mb
+pFeZn30x4;

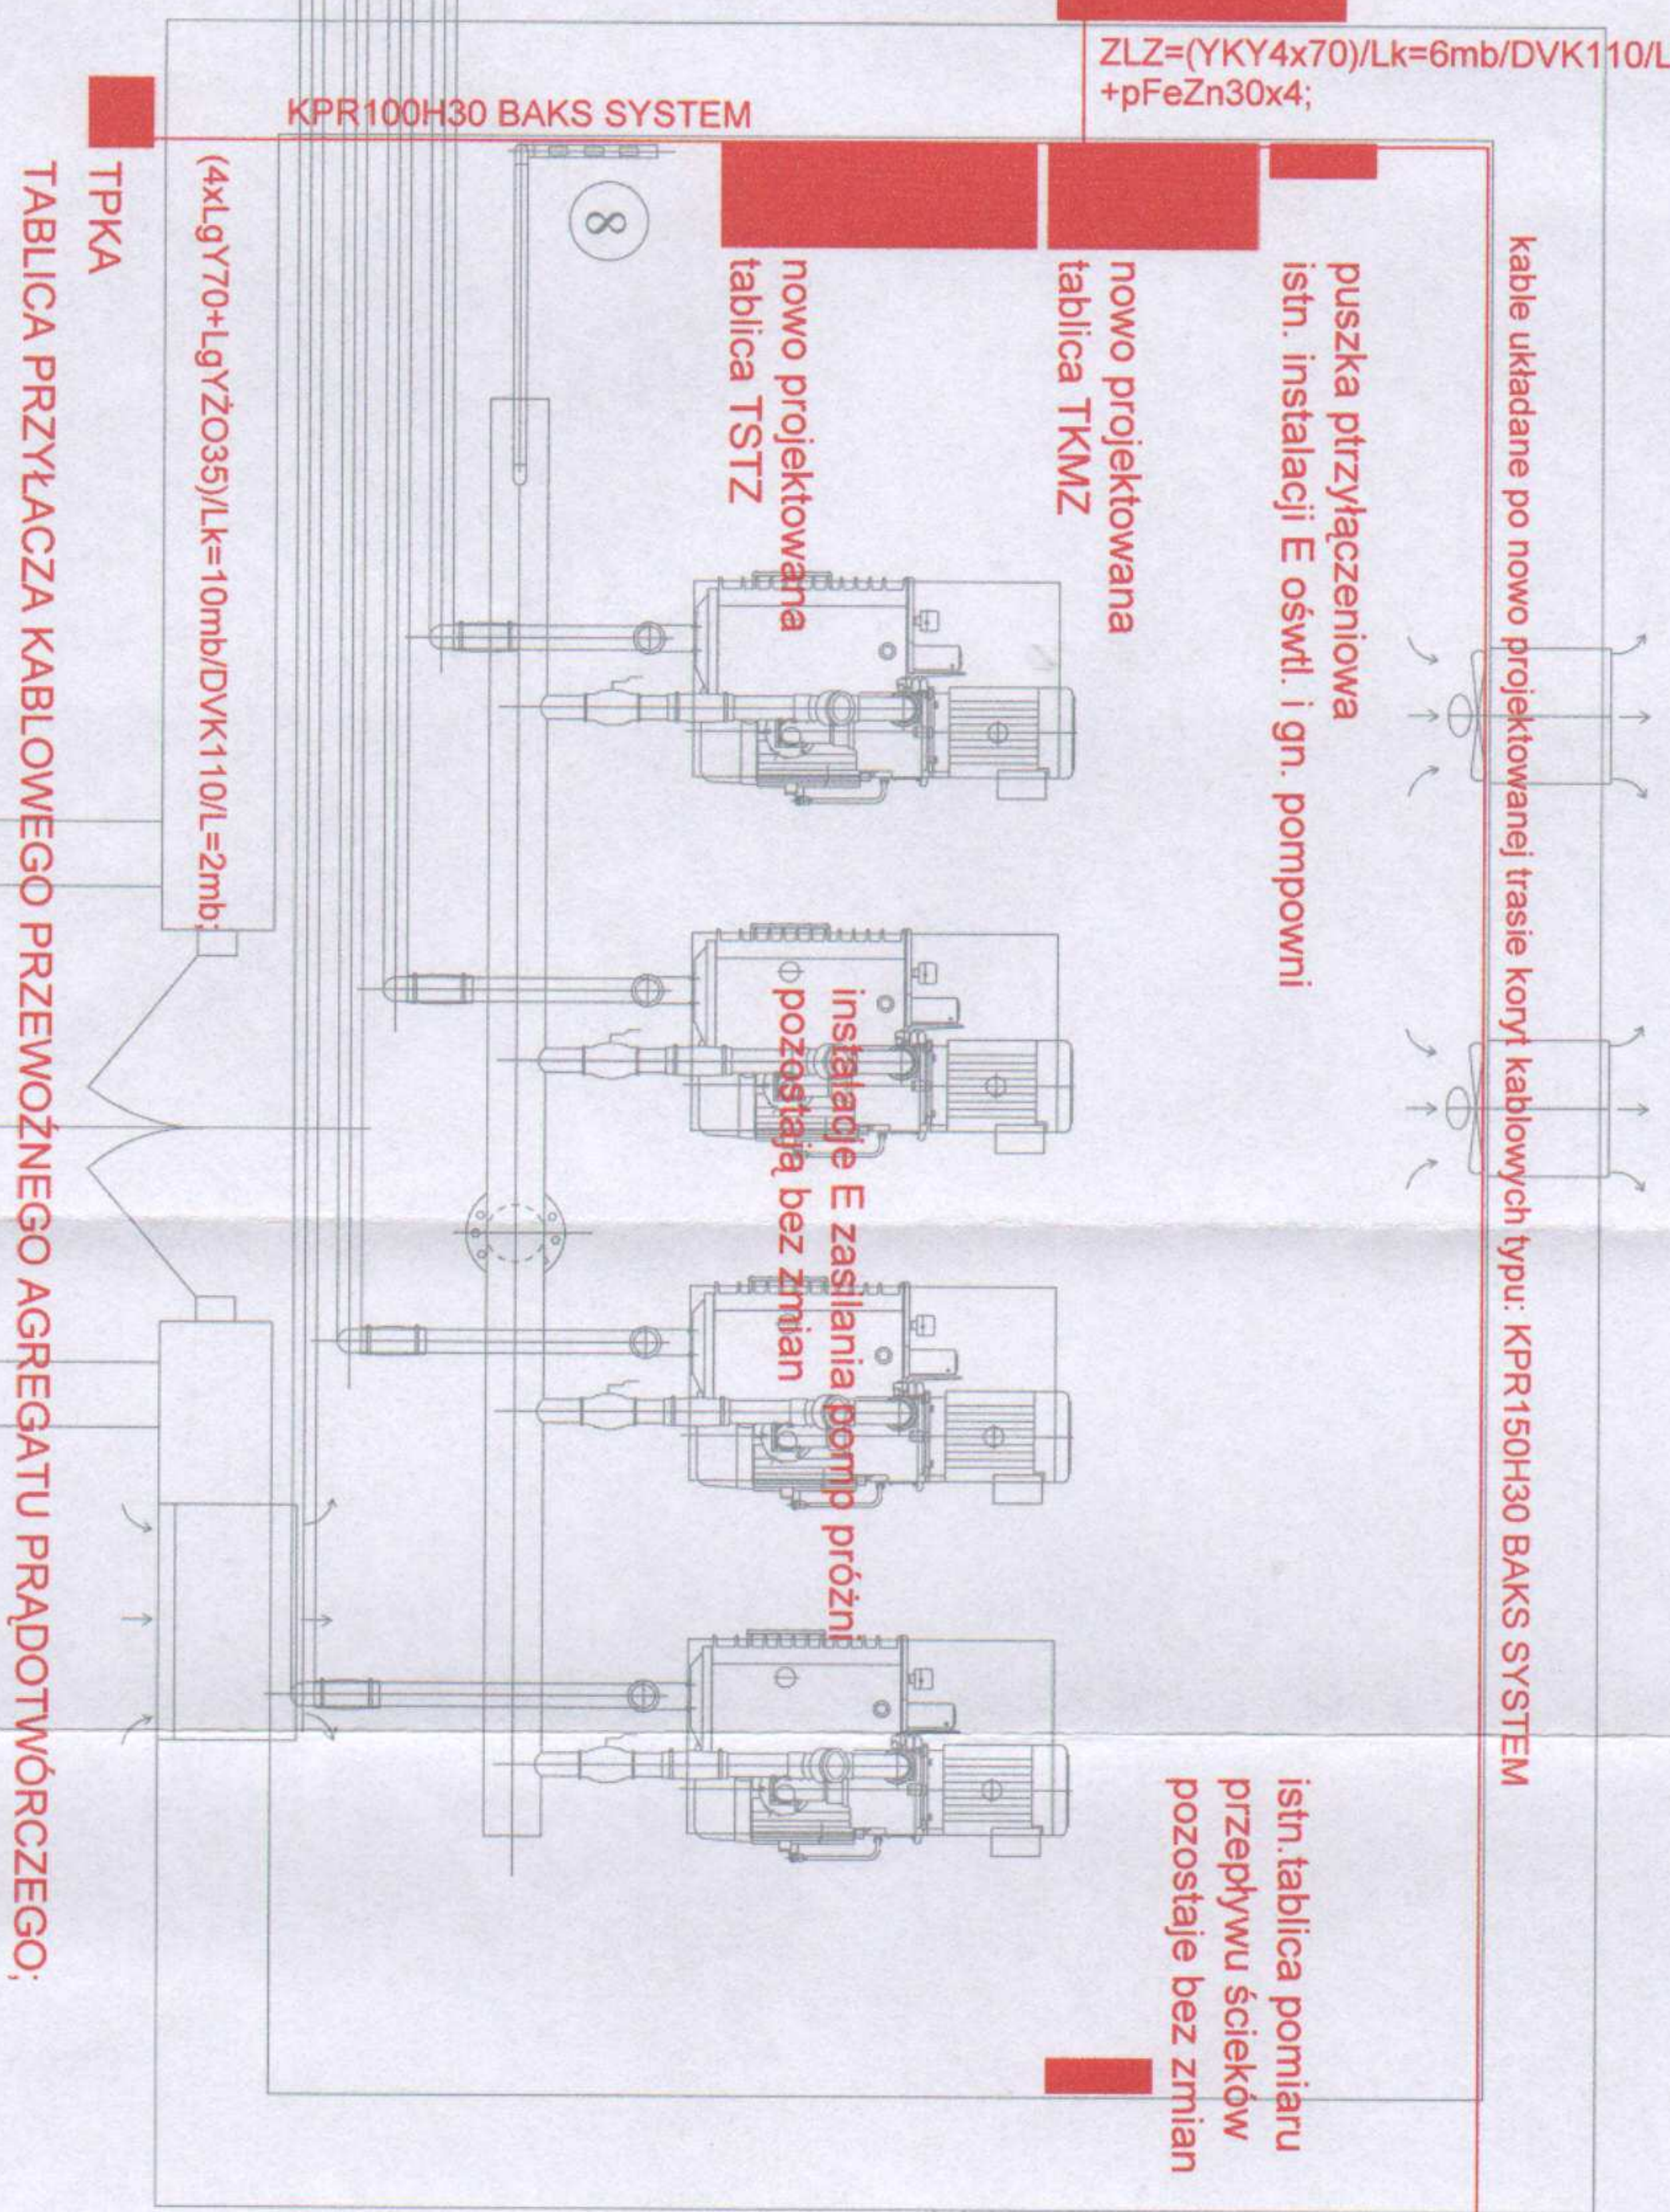

UWAGA:

- ! przed przystąpieniem do prac w terenie należy sprawdzić faktyczny stan obmiaru;
- ! w miejscach skrzyżowań kabla z uzbrojeniem podziemnym, istniejącym i projektowanym oraz wjazdach i parkingach posesji stosować rury ochronne w kolorze niebieskim, typu AROT DVK/SRS/APS;
- ! podejścia kabli zasilających rozdzielni TKM-Z realizować od dołu w obszarze cokołu własnego tablicy;
- ! dostawę rozdzielnic realizować jako wolnostojące na cokole własnym w rozmiarze:
TKM-Z = 1800x800x400 +cokół200;
TST-Z = 1800x1200x400 +cokół200;

PROKOBUD

ul. Mielni 16
05-500 PIASECZNO - CH
tel./fax: (0-22) 558 78 51

Projektowanie, Konsultacje, Budowa

Inwestycja:

Rozbudowa stacji podziemnych w m. Bielich, gm. Zakrzew

Obiekt:

Stacja podziemna istn. SP1

Rysunek:

Zasilanie elektryczne urządzeń technologii stacji podziemnych

Projektant:

Artur Luty

Specjalność:

Inst. E

Inst. E

Inst. E

Inst. E

Inst. E

Inst. E

Inst. E

Inst. E

Inst. E