


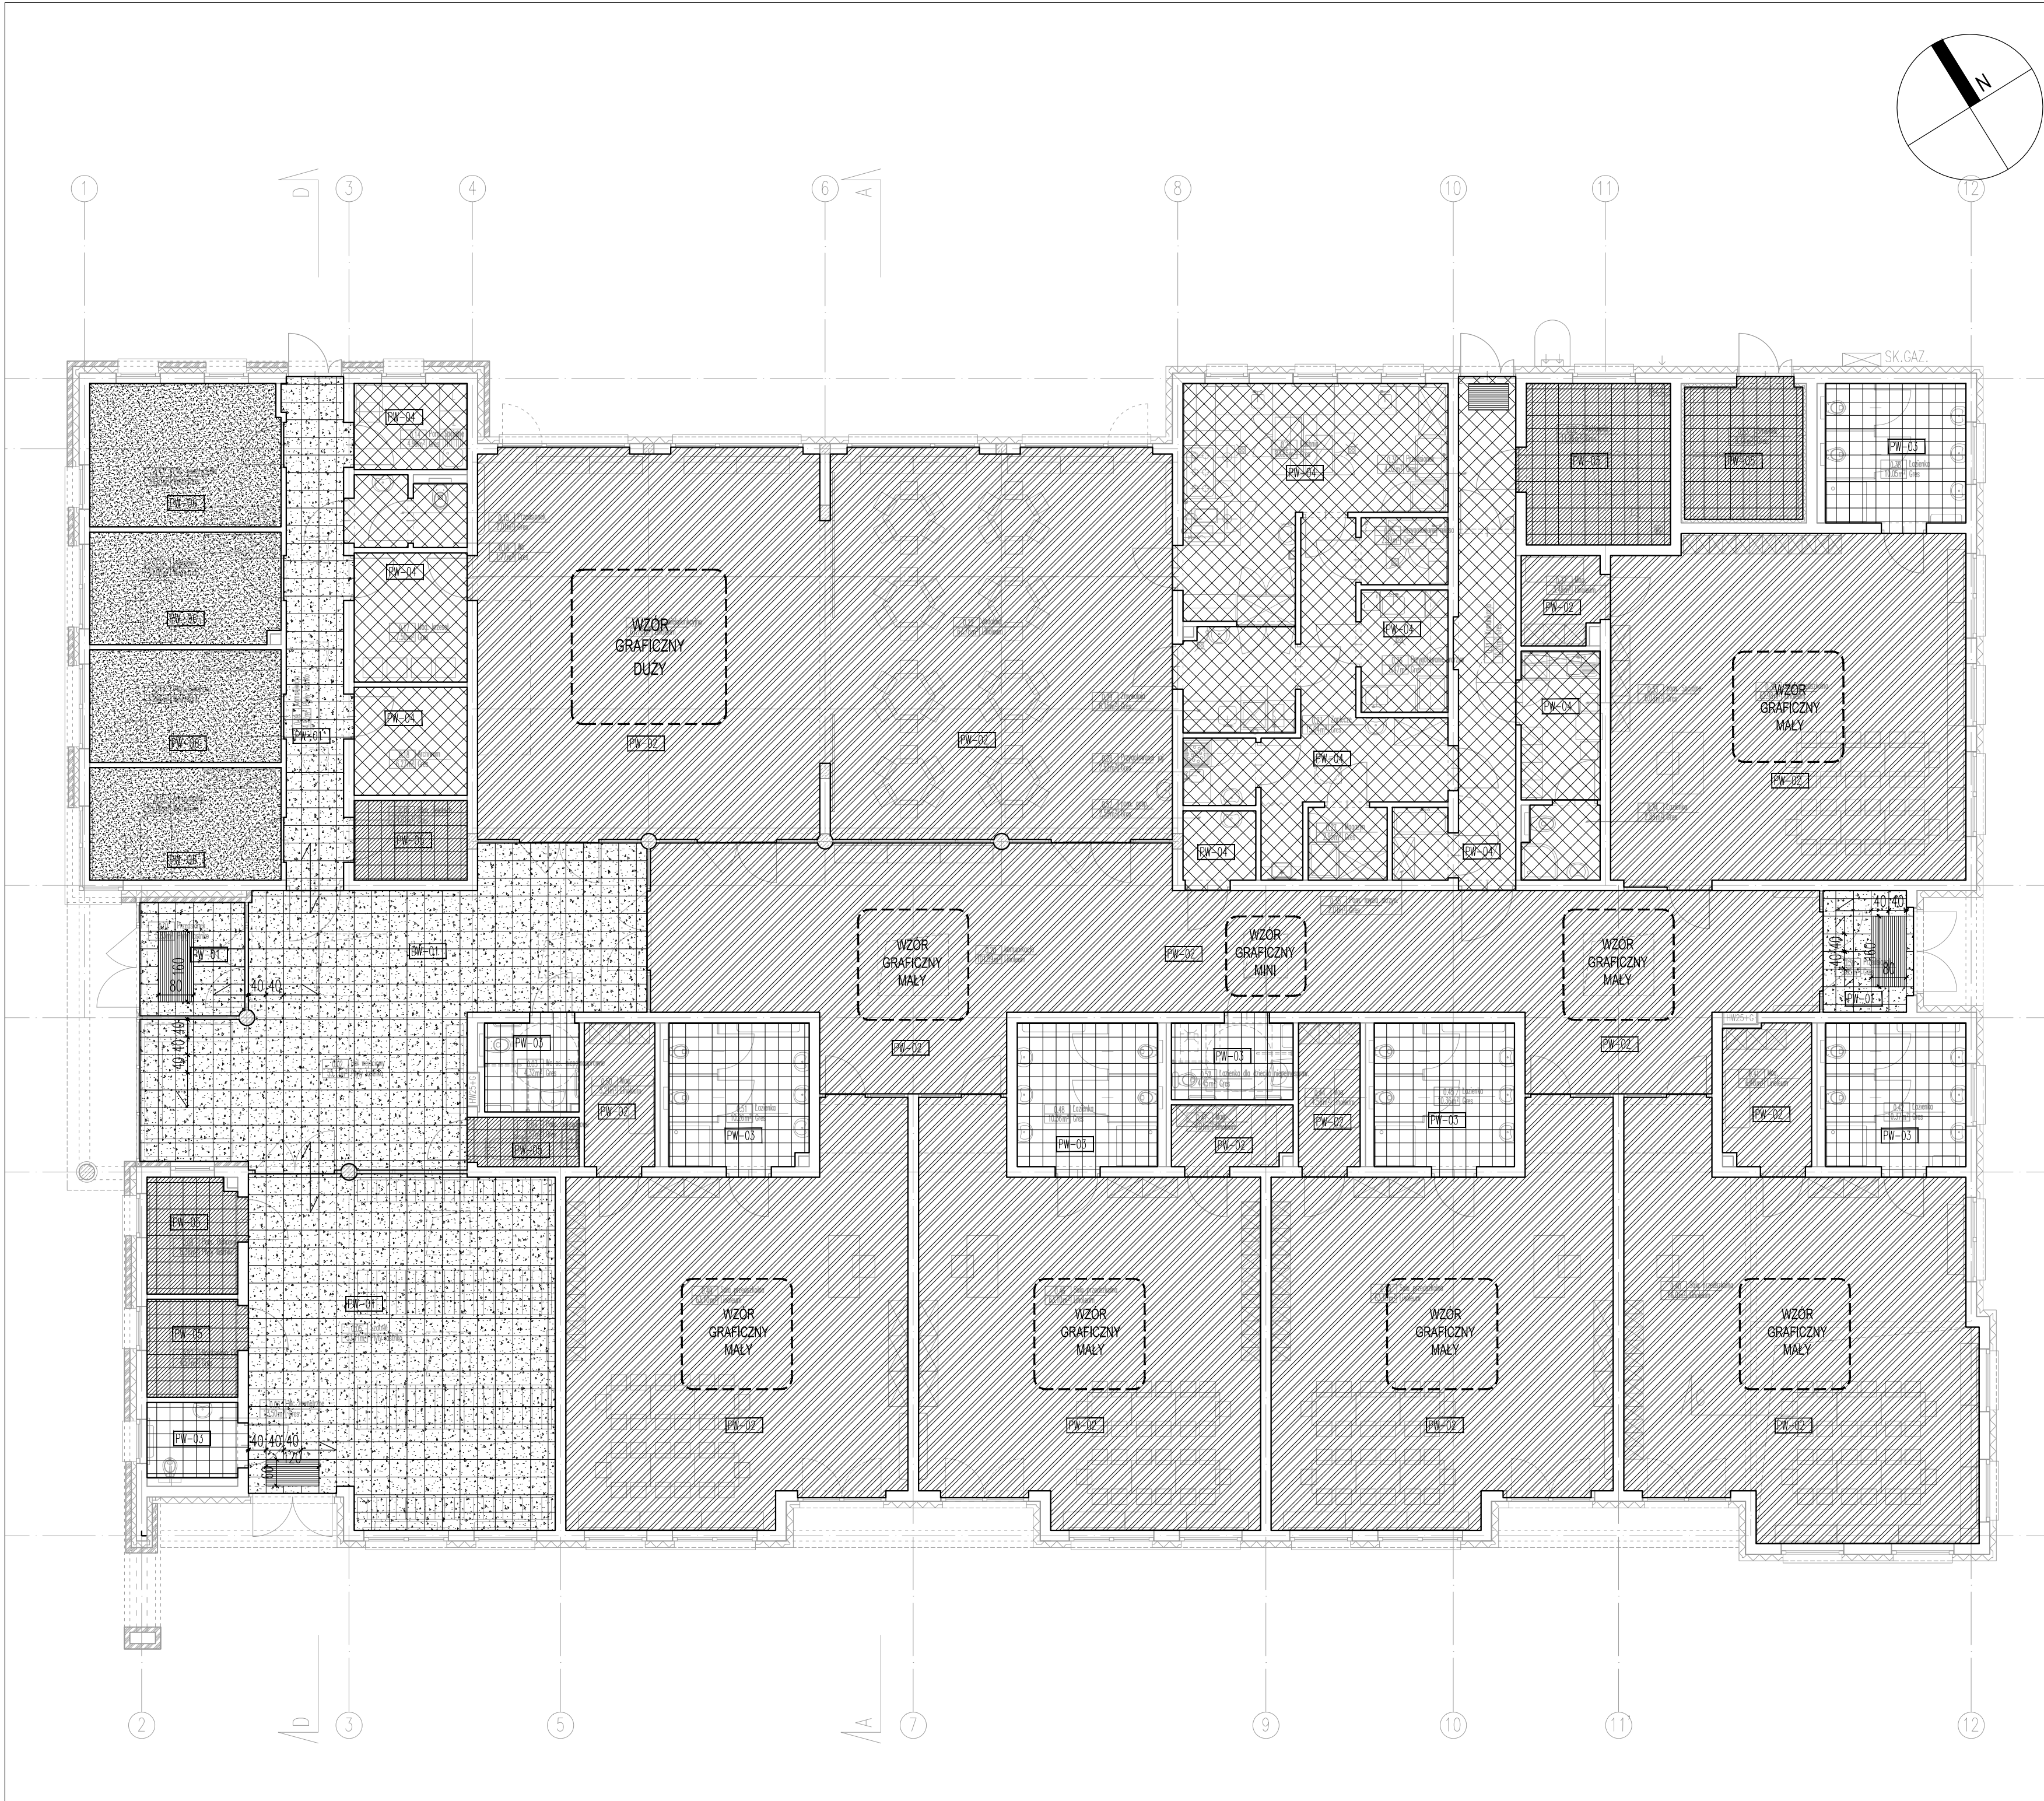

PW-01		Płyty lastriko (terazzo) 40X40cm kolor do ustalenia z architektem wg. wzornika producenta
PW-02		Linoleum kolor do ustalenia z architektem wg. wzornika producenta
PW-03		Gres 30x30cm w pomieszczeniach sanitarnych przedszkolaków kolor do ustalenia z architektem wg. wzornika producenta
PW-04		Gres 30x30 w pomieszczeniach sanitarnych, porządkowych, gospodarczych i zaplecza kuchennego
PW-05		Gres 30x30 w pomieszczeniach technicznych antyelektrostatyczny
PW-06		Wykładzina dywanowa 60x60 w płytkach antyelektrostatyczna
WY-01		Wycieraczki systemowe

WZORY GRAFICZNE WYKONANE W LINOLEUM	
Tematyka –zabawy i gry edukacyjne dla dzieci np: gra w klasy, szachy, twister, tarcza, zegar itp...	
	Orientacyjna lokalizacja wzoru wielokolorowego wykonanego w linoleum Rysunki poszczególnych wzorów do uzgodnienia z Projektantem powierzchnia jednego wzoru ok 12m2
	Orientacyjna lokalizacja wzoru wielokolorowego wykonanego w linoleum Rysunki poszczególnych wzorów do uzgodnienia z Projektantem powierzchnia jednego wzoru ok 6m2
	Orientacyjna lokalizacja wzoru wielokolorowego wykonanego w linoleum Rysunki poszczególnych wzorów do uzgodnienia z Projektantem powierzchnia jednego wzoru ok 3m2

- UWAGI:
- Niniejszy rysunek jest wydany pod warunkiem iż nie będzie kopiowany, ani udostępniany bez zgody autora
 - Niniejszy projekt wykonawczy może służyć dla celów realizacji inwestycji po zatwierdzeniu projektu budowlanego i uzyskaniu pozwolenia na budowę, jedynie łącznie z odpowiednimi projektami budowlanymi i wykonawczymi w poszczególnych branżach.
 - Rysunki należy rozpatrywać łącznie z pozostałą dokumentacją projektu budowlanego i wykonawczego.
 - Nie należy odmierzać wymiarów z rysunku, ani też uważać go jako szablonu.
 - Wszelkie niejasności bezzwłocznie konsultować z projektantem.

LWS Łaniewski-Wołfk, Stępiak A R C H I T E K T U R A	
Nazwa:	PROJEKT ZESPOŁU OŚWIATOWEGO m-ci BIELICHA GMINA ZAKRZEW
Adres:	Bielicha gmina Zakrzew, działki nr ewidencyjne: 369/3 i 368/2
Branża:	ARCHITEKTURA
Faza:	PROJEKT WYKONAWCZY
Projektanci:	arch. Łukasz Stępiak upr.bud.spec.arch. MA/087/12 arch. Krzysztof Łaniewski-Wółfk upr.bud.spec.arch. MA/067/12
Sprawdzający:	arch. Konrad Zagłowski upr.bud.spec.arch. MA/041/11
Opracował:	arch. Łukasz Stępiak, arch. Krzysztof Łaniewski-Wółfk, arch. Konrad Zagłowski
Temat:	SCHEMAT WYKOŃCZENIA POSADZEK – PRZEDSZKOLE
Index: 1304_PW Skala: 1:100 Data:15.12.2014 nr rys. A_PR_W1	

TEN RYSUNEK JEST WŁASNOŚCIĄ PRACOWNI "LWS Architekt" I NIE MOŻE BYĆ REPRODUKOWANY I ROZPOWISZCZANY BEZ PISEMNEJ ZGODY WŁAŚCICIELA.