


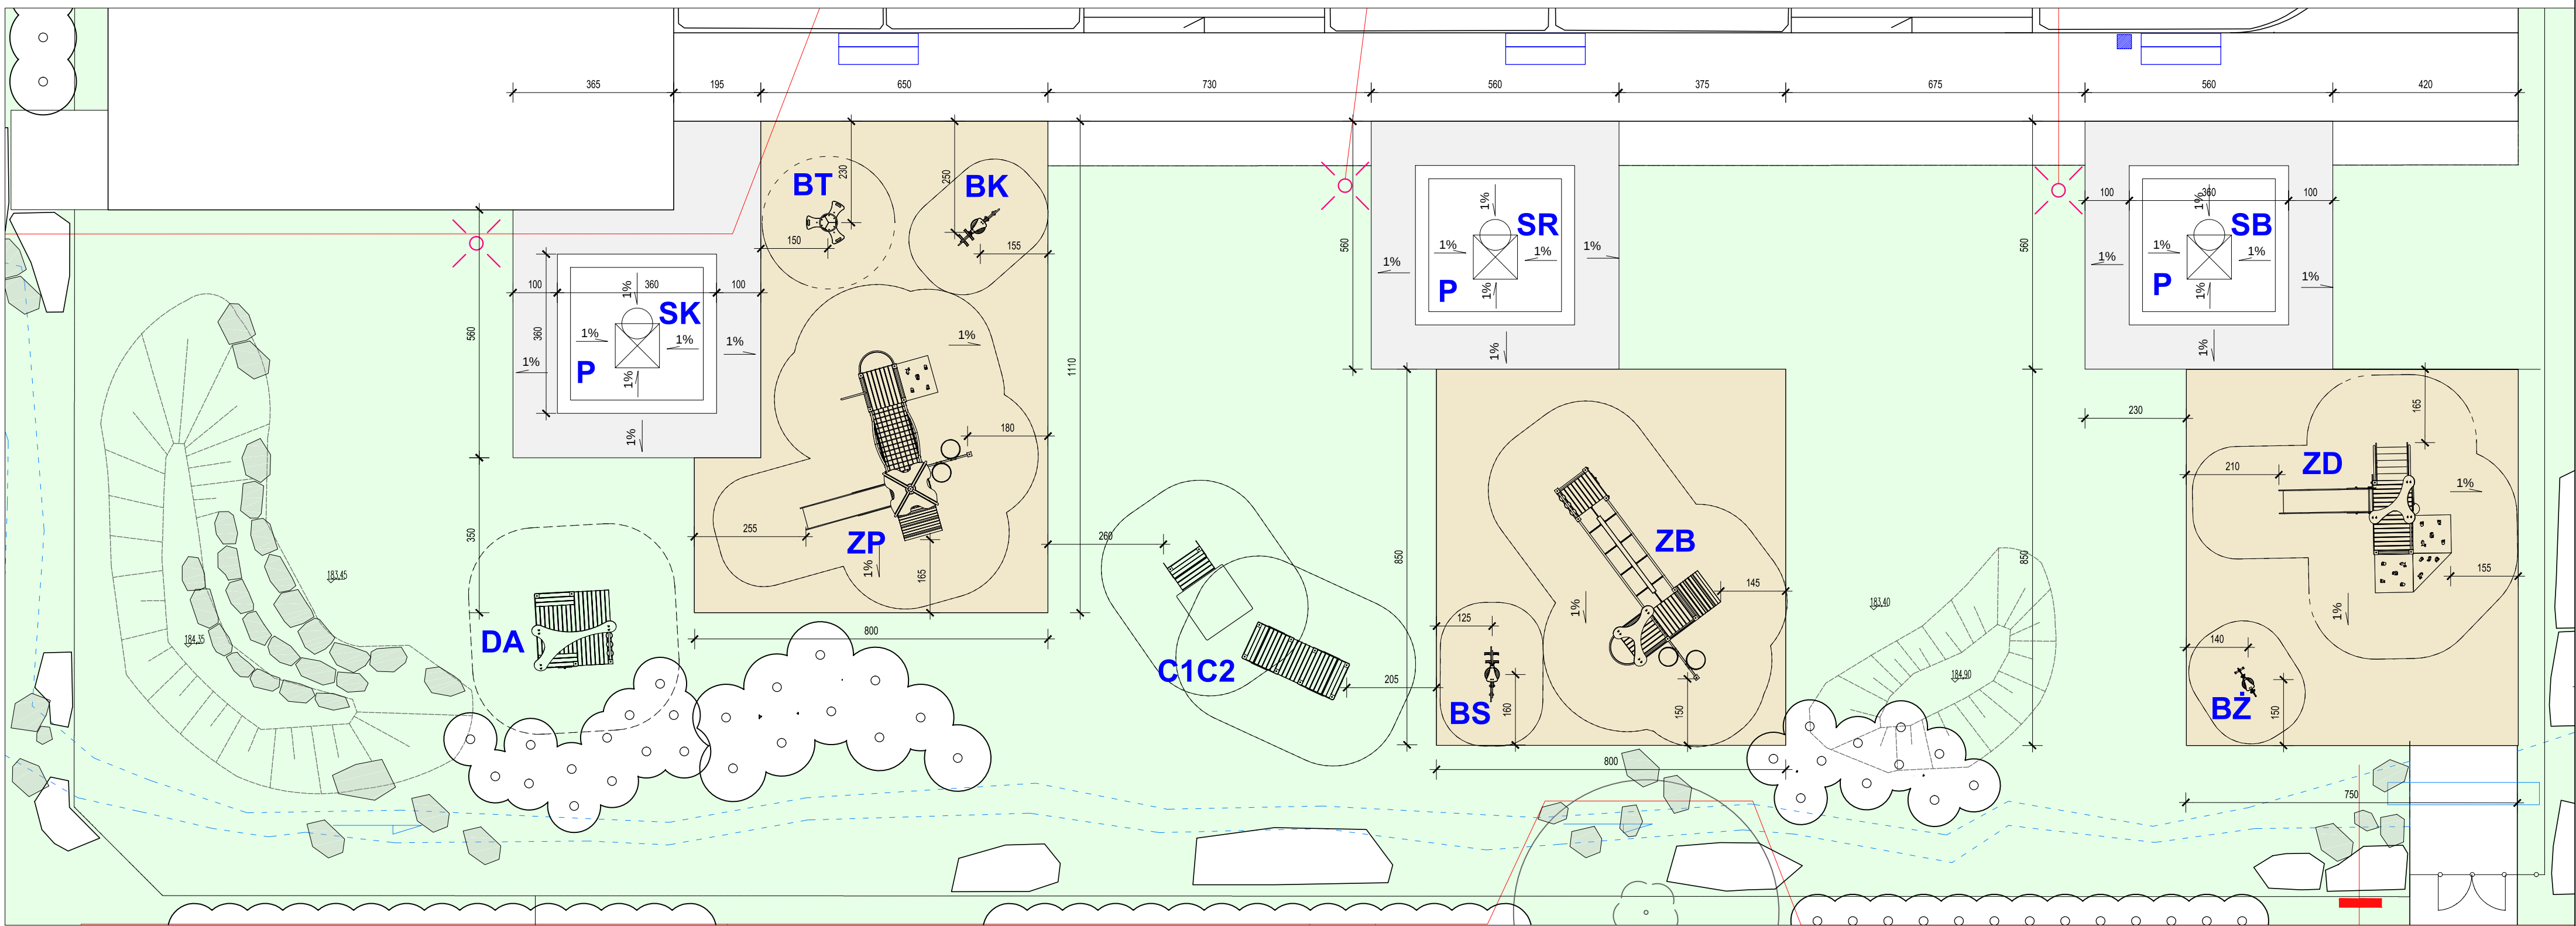

LEGENDA

NAWIERZCHNIE PROJEKTOWANE:

NAWIERZCHNIA Z KOSTKI BETONOWEJ

NAWIERZCHNIA GUMOWA Z PŁYT 3cm

PIASKOWNICA


DÓŁ CHŁONNY

GŁĄZY OZDOBNE

SPADKI NAWIERZCHNI

RZĘDNE PROJEKTOWANE

SKARPA PROJEKTOWANA

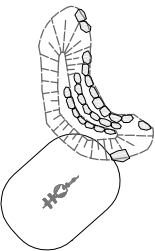

GÓRKA - AMFITEATR Z SIEDZISKAMI

URZADZENIE ZABAWOWE ZE STREFĄ

BEZPIECZEŃSTWA

ZB

OZNACZENIE URZĄDZENIA WG WYKAZU



ŁAWKA PROJEKTOWANA



KOSZ NA ŚMIECI

WYKAZ URZĄDZEŃ ZABAWOWYCH

DA	- Domek	-1szt.
ZP	- Zestaw	-1szt.
ZD	- Zestaw	-1szt.
ZB	- Zestaw	-1szt.
BT	- Bujak potrójny Suplay II.	-1szt.
BŻ	- Bujak Żabka	-1szt.
BS	- Bujak Skuter	-1szt.
BK	- Bujak Krokodyl	-1szt.
C1C2	- Ciuchcia	-1szt.
P	- Piaskownica	-3szt.
SK	- Stolik Kwiatek	-1szt.
SR	- Stolik Rozgwiezda	-1szt.
SB	- Stolik Biedronka	-1szt.

Nazwa:	PROJEKT ZESPOŁU OŚWIATOWEGO m-ci BIELICHA GMINA ZAKRZEW Przedszkole		
Adres:	Bielicha gmina Zakrzew, działki nr ewidencyjny: 369/3 i 368/2		
Branża:	ARCHITEKTURA KRAJOBRAZU		
Faza:	PROJEKT WYKONAWCZY		
Projektanci:	arch. kraj. Barbara Kraus-Galińska arch. kraj. Magdalena Wnęk arch. kraj. Barbara Jackiewicz		
Sprawdzający:			
Opracował:	arch. kraj. Barbara Jackiewicz		
Temat:	PLAN ZAGOSPODAROWANIA PLACU ZABAW		
	Index: 1304_PW	Skala: 1:100	nr rys. ZZ_PR_1 Data: 15.12.2014