


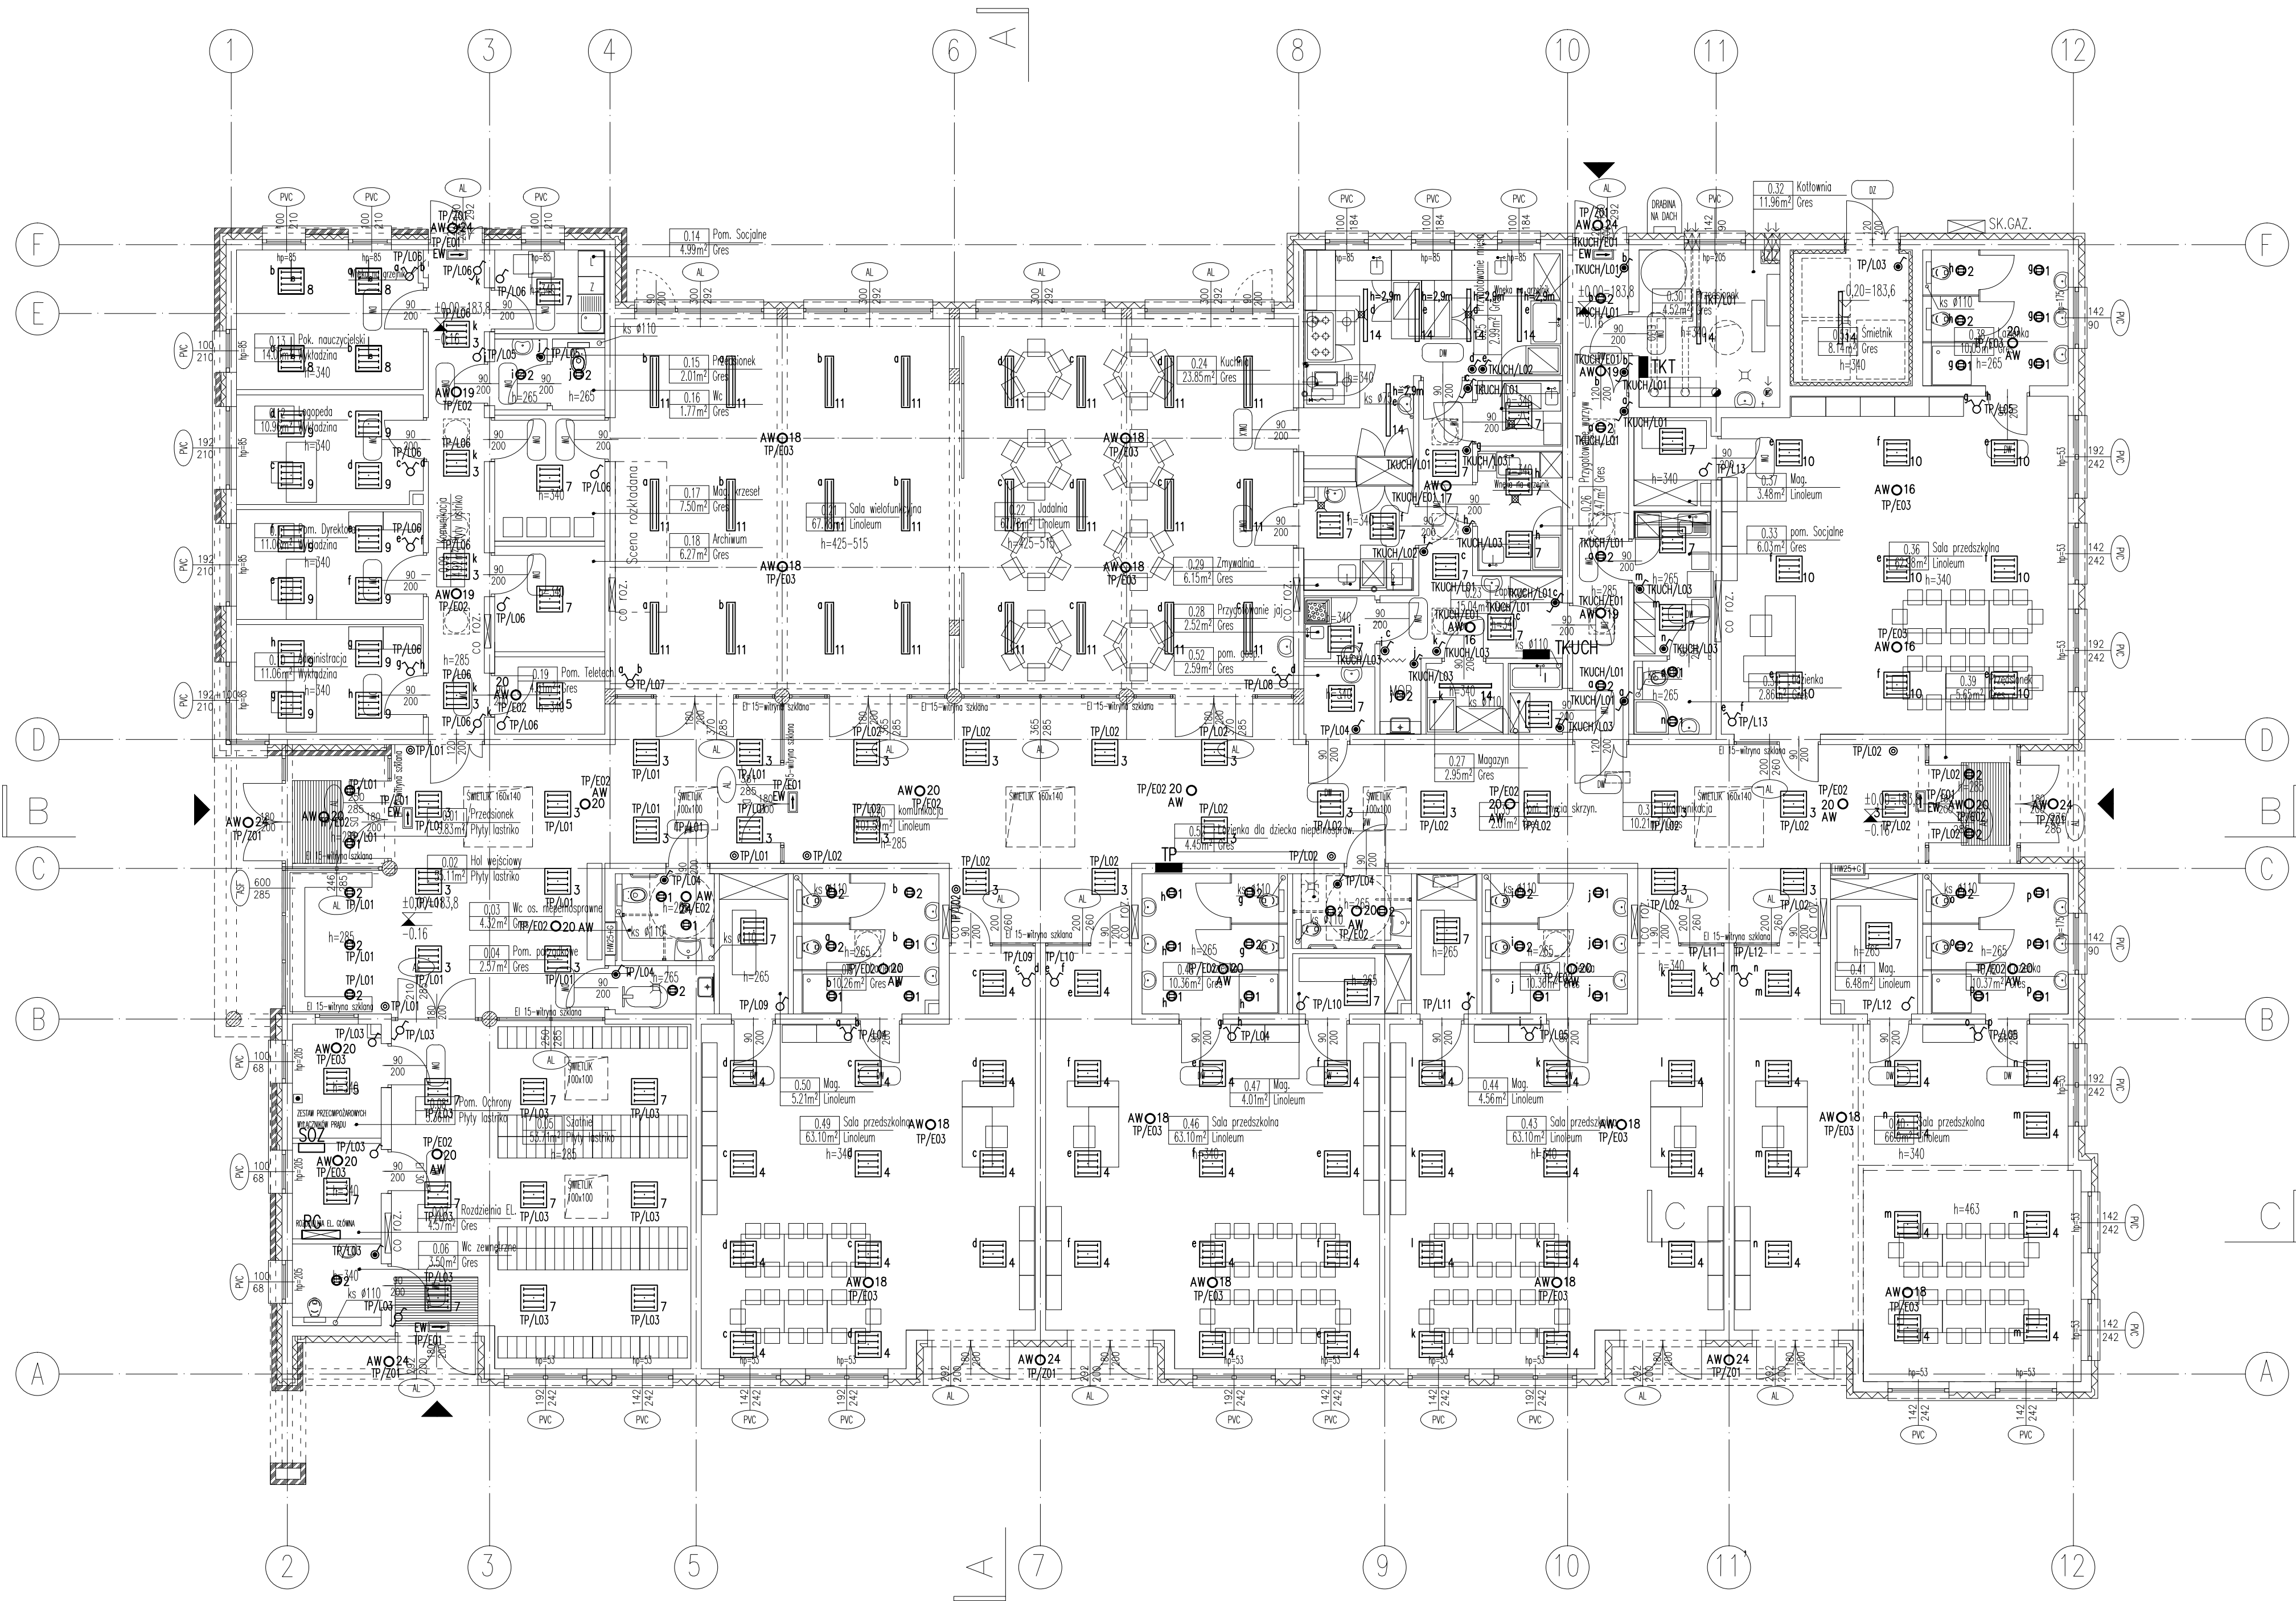

OZNACZENIA:

- 1 Oprawa LED10S, 1000lm, 13W, do wbudowania, IP20
- 2 Oprawa LED20S, 2000lm, 24W, do wbudowania, IP20
- 3.1 Oprawa LED26S, 2600lm, 31W, do wbudowania, IP20
- 3 Oprawa LED26S, 2600lm, 31W, do wbudowania, IP20
- 4 Oprawa LED27S, 2700lm, 28,5W, nastropowa, IP20
- 5 Oprawa LED34S, 3400lm, 35,5W, nastropowa, IP54
- 6 Oprawa LED37S, 3700lm, 42W, nastropowa, IP20
- 7 Oprawa LED34S, 3400lm, 41W, nastropowa, IP20
- 8 Oprawa LED26S, 2600lm, 31W, nastropowa, IP20
- 9 Oprawa LED27S, 2700lm, 28W, nastropowa, IP20
- 10 Oprawa LED34S, 3400lm, 36W, nastropowa, IP20
- 11 Oprawa LED37S, 3700lm, 42W, nastropowa, IP20
- 12 Oprawa LED12S, 1200lm, 18W, nastropowa, IP65
- 13 Oprawa LED16S, 1600lm, 24W, nastropowa, IP65
- 14 Oprawa LED40S, 4000lm, 41W, nastropowa, IP65
- 15 Oprawa LED60S, 6000lm, 57W, nastropowa, IP65
- AWO16 Oprawa LED oświetlenia awaryjnego 3W, 1h, nastropowa, IP44
- AWO17 Oprawa LED oświetlenia awaryjnego 3W, 1h, optyka do korytarzy, nastropowa, IP44
- AWO18 Oprawa LED oświetlenia awaryjnego 9W, 1h, nastropowa, IP44
- AWO19 Oprawa LED oświetlenia awaryjnego 3W, 1h, optyka do korytarzy, do wbudowania, IP20
- AWO20 Oprawa LED oświetlenia awaryjnego 3W, 1h, do wbud., IP20
- AWO24 Oprawa LED oświetlenia awaryjnego 3W, 1h, nastropowa, IP65 z modułem pracującym w temperaturze od -15°C do +50°
- EW = Oprawa LED oświetlenia kierunkowego z piktoqramem, t=1h, z autotestem
- Łącznik jednobiegunowy podtynkowy, IP20
- Łącznik świecznikowy podtynkowy, IP20
- Łącznik jednobiegunowy podtynkowy, IP44
- Łącznik typu przycisk podtynkowy, IP20
- Łącznik schodowy podtynkowy, IP44
- Łącznik schodowy podtynkowy, IP20

- UWAGI:
- Oprawy z oznaczeniem "AW" wyposażone w moduł zasilania awaryjnego do pracy awaryjno-sieciowej, z baterią min. 1h, z autotestem.
 - Oprawy oświetleniowe ewakuacyjne z piktoqramami należy montować na ścianach lub na zwieszakach tak, aby spód oprawy znajdował się na wysokości 2,2m od podłogi.
 - Oprawy oświetleniowe ewakuacyjne z piktoqramami będą połączone na stałe i wyposażone w moduł zasilania awaryjnego 1h do pracy na jasno.
 - Jeżeli na rysunku nie podano wysokości to należy montować na sułicie.
 - Przewody instalacji oświetleniowej należy prowadzić pod tynkiem.
 - Łączniki oświetlenia należy instalować na wysokości 1,3m od poziomu podłogi.
 - Oprawy oświetleniowe ewakuacyjne z piktoqramami należy montować na ścianach lub na zwieszakach tak, aby spód oprawy znajdował się na wysokości 2,2m od podłogi.
 - Instalację oświetleniową wykonać przewodami YDY 2x1,5mm²/750V
 - Przyciski instal. podłączyć przewodem typu YDY 2x1,5mm²/750V.

Nazwa:	PROJEKT ZESPÓŁU OŚWIATOWEGO m-cie BIELICHA GMINA ZAKRZEW		
Adres:	Bielicha gmina Zakrzew, działki nr ewidencyjne: 369/3 i 368/2		
Bransza:	ELEKTRYCZNA I NISKOPRĄDOWA		
Faza:	PROJEKT WYKONAWCZY		
Projektanci:	INŻ. LECH CIEPIELEWSKI	upr.bud. 1332/Lb/81, 1618/Lb/92	
Sprawdzający:	MGR INŻ. MARIUSZ BLECHAR	upr.bud. 384/Lb/88	
Opracował:			
Temat:	PLAN INSTALACJI OŚWIETLENIEWEJ		
Index:	1304_PW	Skala: 1:100	nr rys. E-(PR)-10 Data: 12.2014