


MAPA DO CELÓW PROJEKTOWYCH

gm. 142513 2- Zakrzew
Obr. 0017 - Milejowice ;ark.1
Działka: 142513 2.0017.AR 1.224/1;224/3
225/1 - 225/14;226/1;227/1
Seksja: 7.155.21.14.1 ; 21.14.3
Skala 1: 1000
Aktualna w granicach lokalizacji A-B-C-D
Zgłoszenie pracy geodezyjnej: 1272/2012; KEGR: 1572-86/2012
Wykonawca: Geodeta Uprawniony Marek Kościowski - 14380
Układ współrzędnych prostokątnych płaskich: "2000/7"
Układ wysokości : „Kronsztadt 60”
Mapę wykonano bez ustalenia obciążeń służebności gruntowych.
Brak decyzji o warunkach zabudowy.
Radom dn. 27.03.2012r.

Starostwo Powiatowe w Radomiu
Powiatowy Ośrodek Dokumentacji Geodezyjnej i Kartograficznej
W obszarze oznaczonym linie
dokładnie określonej przez
dokumentację z datą 2012-04-04
i z uwzględnieniem
Niniejsze mapy może służyć do celów projektowych.
Projektowane obiekty budowlane wymagające pozwolenia na budowę
podlegają wytyczeniu i inwentaryzacji powyższej przez
jednostki uprawnione do wykonywania prac geodezyjnych
Radom, dn. 2012-04-04
Z up. Starosty
KIEROWNIK
Powiatowego Ośrodka Dokumentacji
Geodezyjnej i Kartograficznej
mgr inż. Artur Maciąg

GEODETA UPRAWNIONY
Marek Kościowski
26-650 Przytyk, ul. Kochanowskiego 18
tel. 48 618 02 14 / 604 860 188
Nr upr. MGPIB 14380

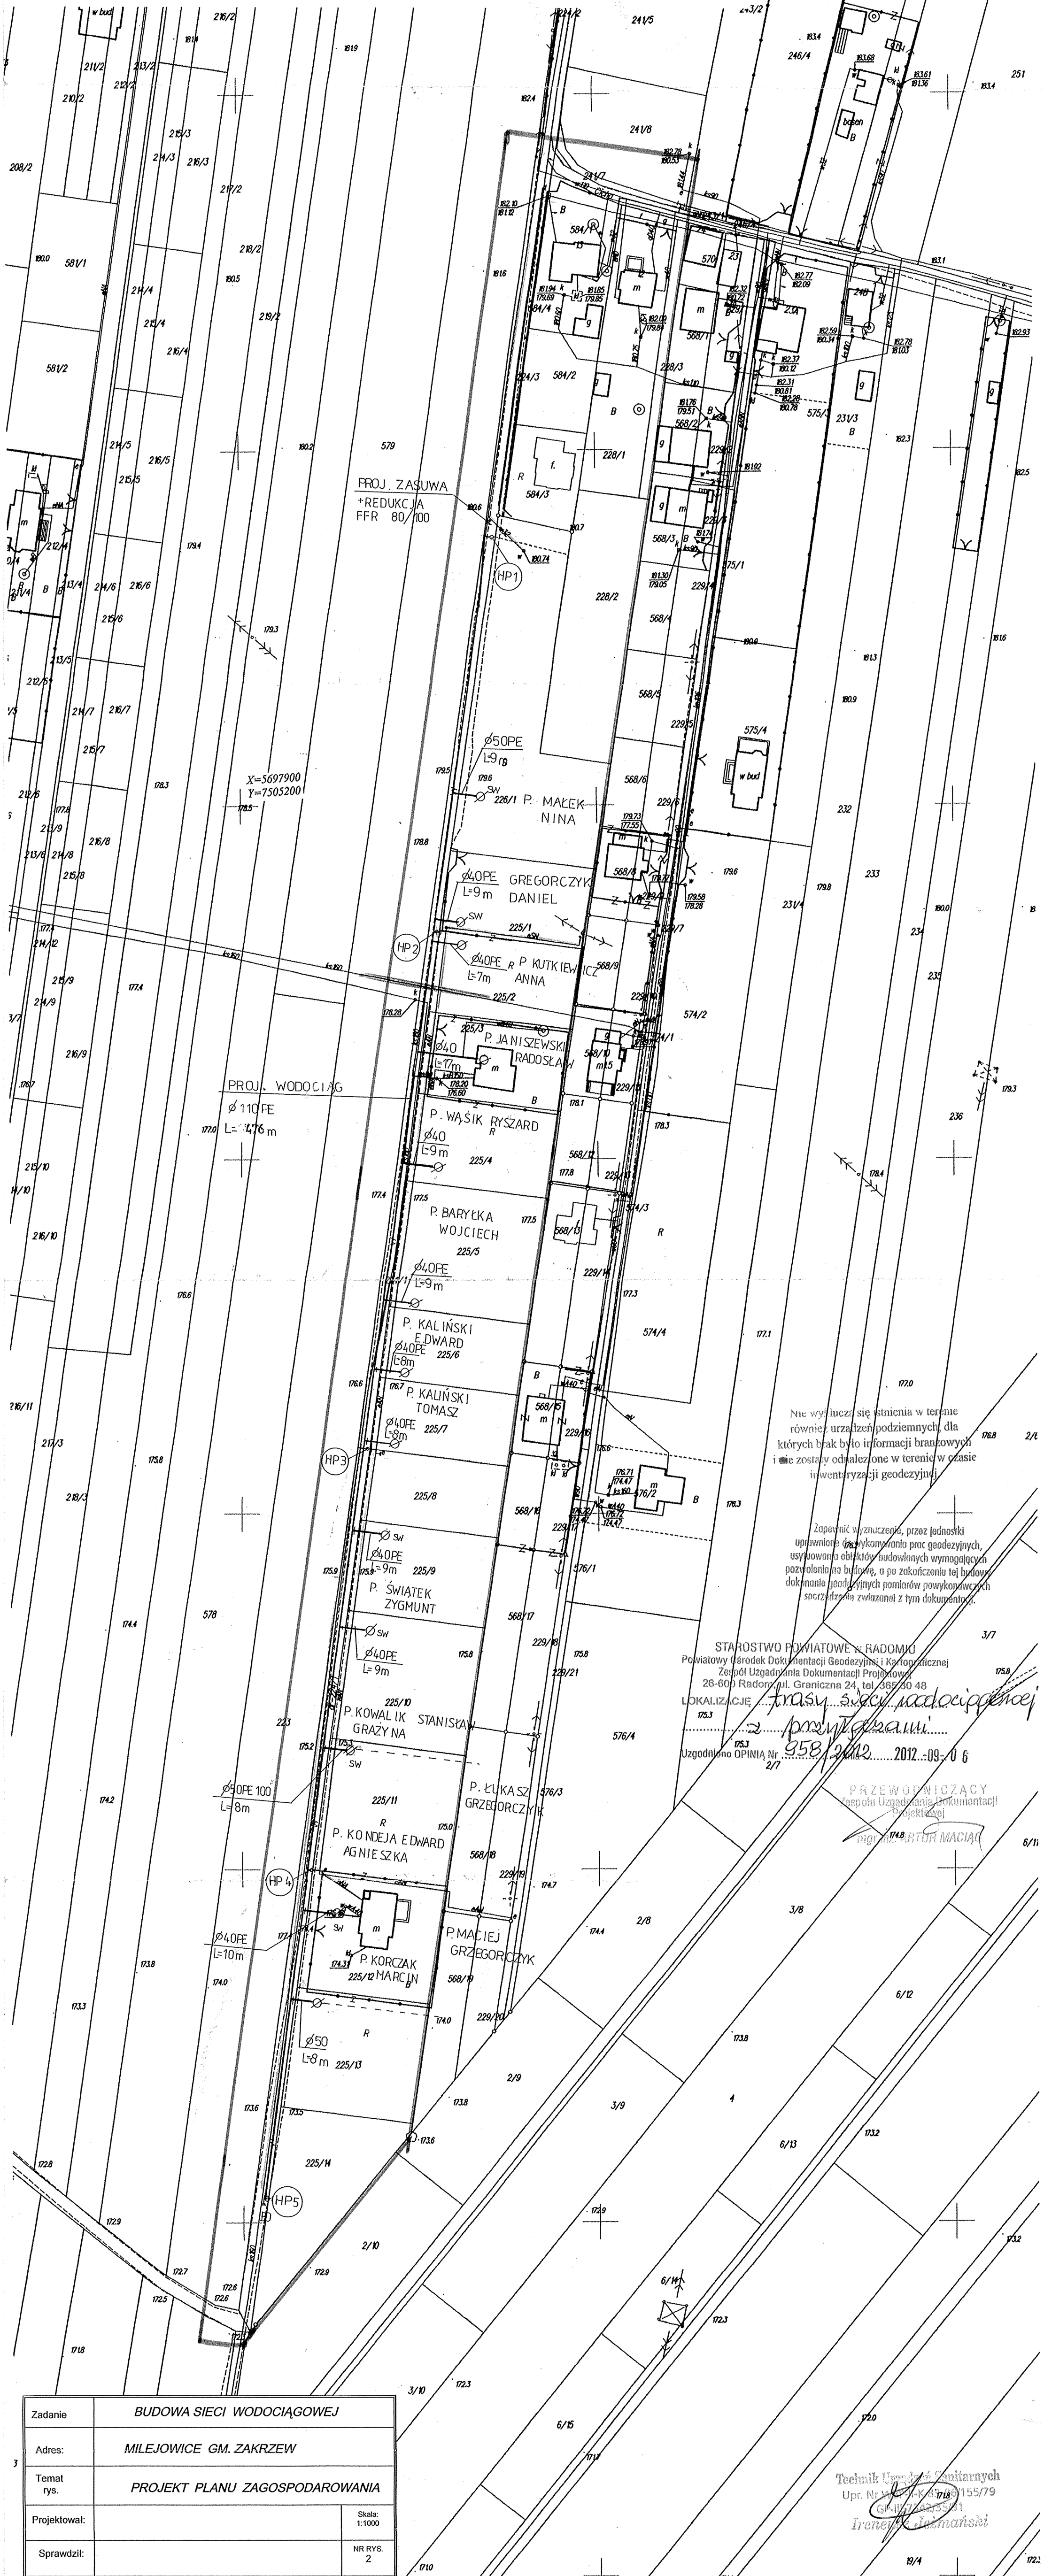

Zadanie	BUDOWA SIECI WODOCIĄGOWEJ		
Adres:	MILEJOWICE GM. ZAKRZEW		
Temat rys.	PROJEKT PLANU ZAGOSPODAROWANIA		
Projektował:		Skala:	1:1000
Sprawdził:		NR RYS.	2

Technik Usług Sanitarnych
Upr. Nr W-000-K-5789155/79
Gr. 01/2012-03-01
Ireneusz Jędraszek