
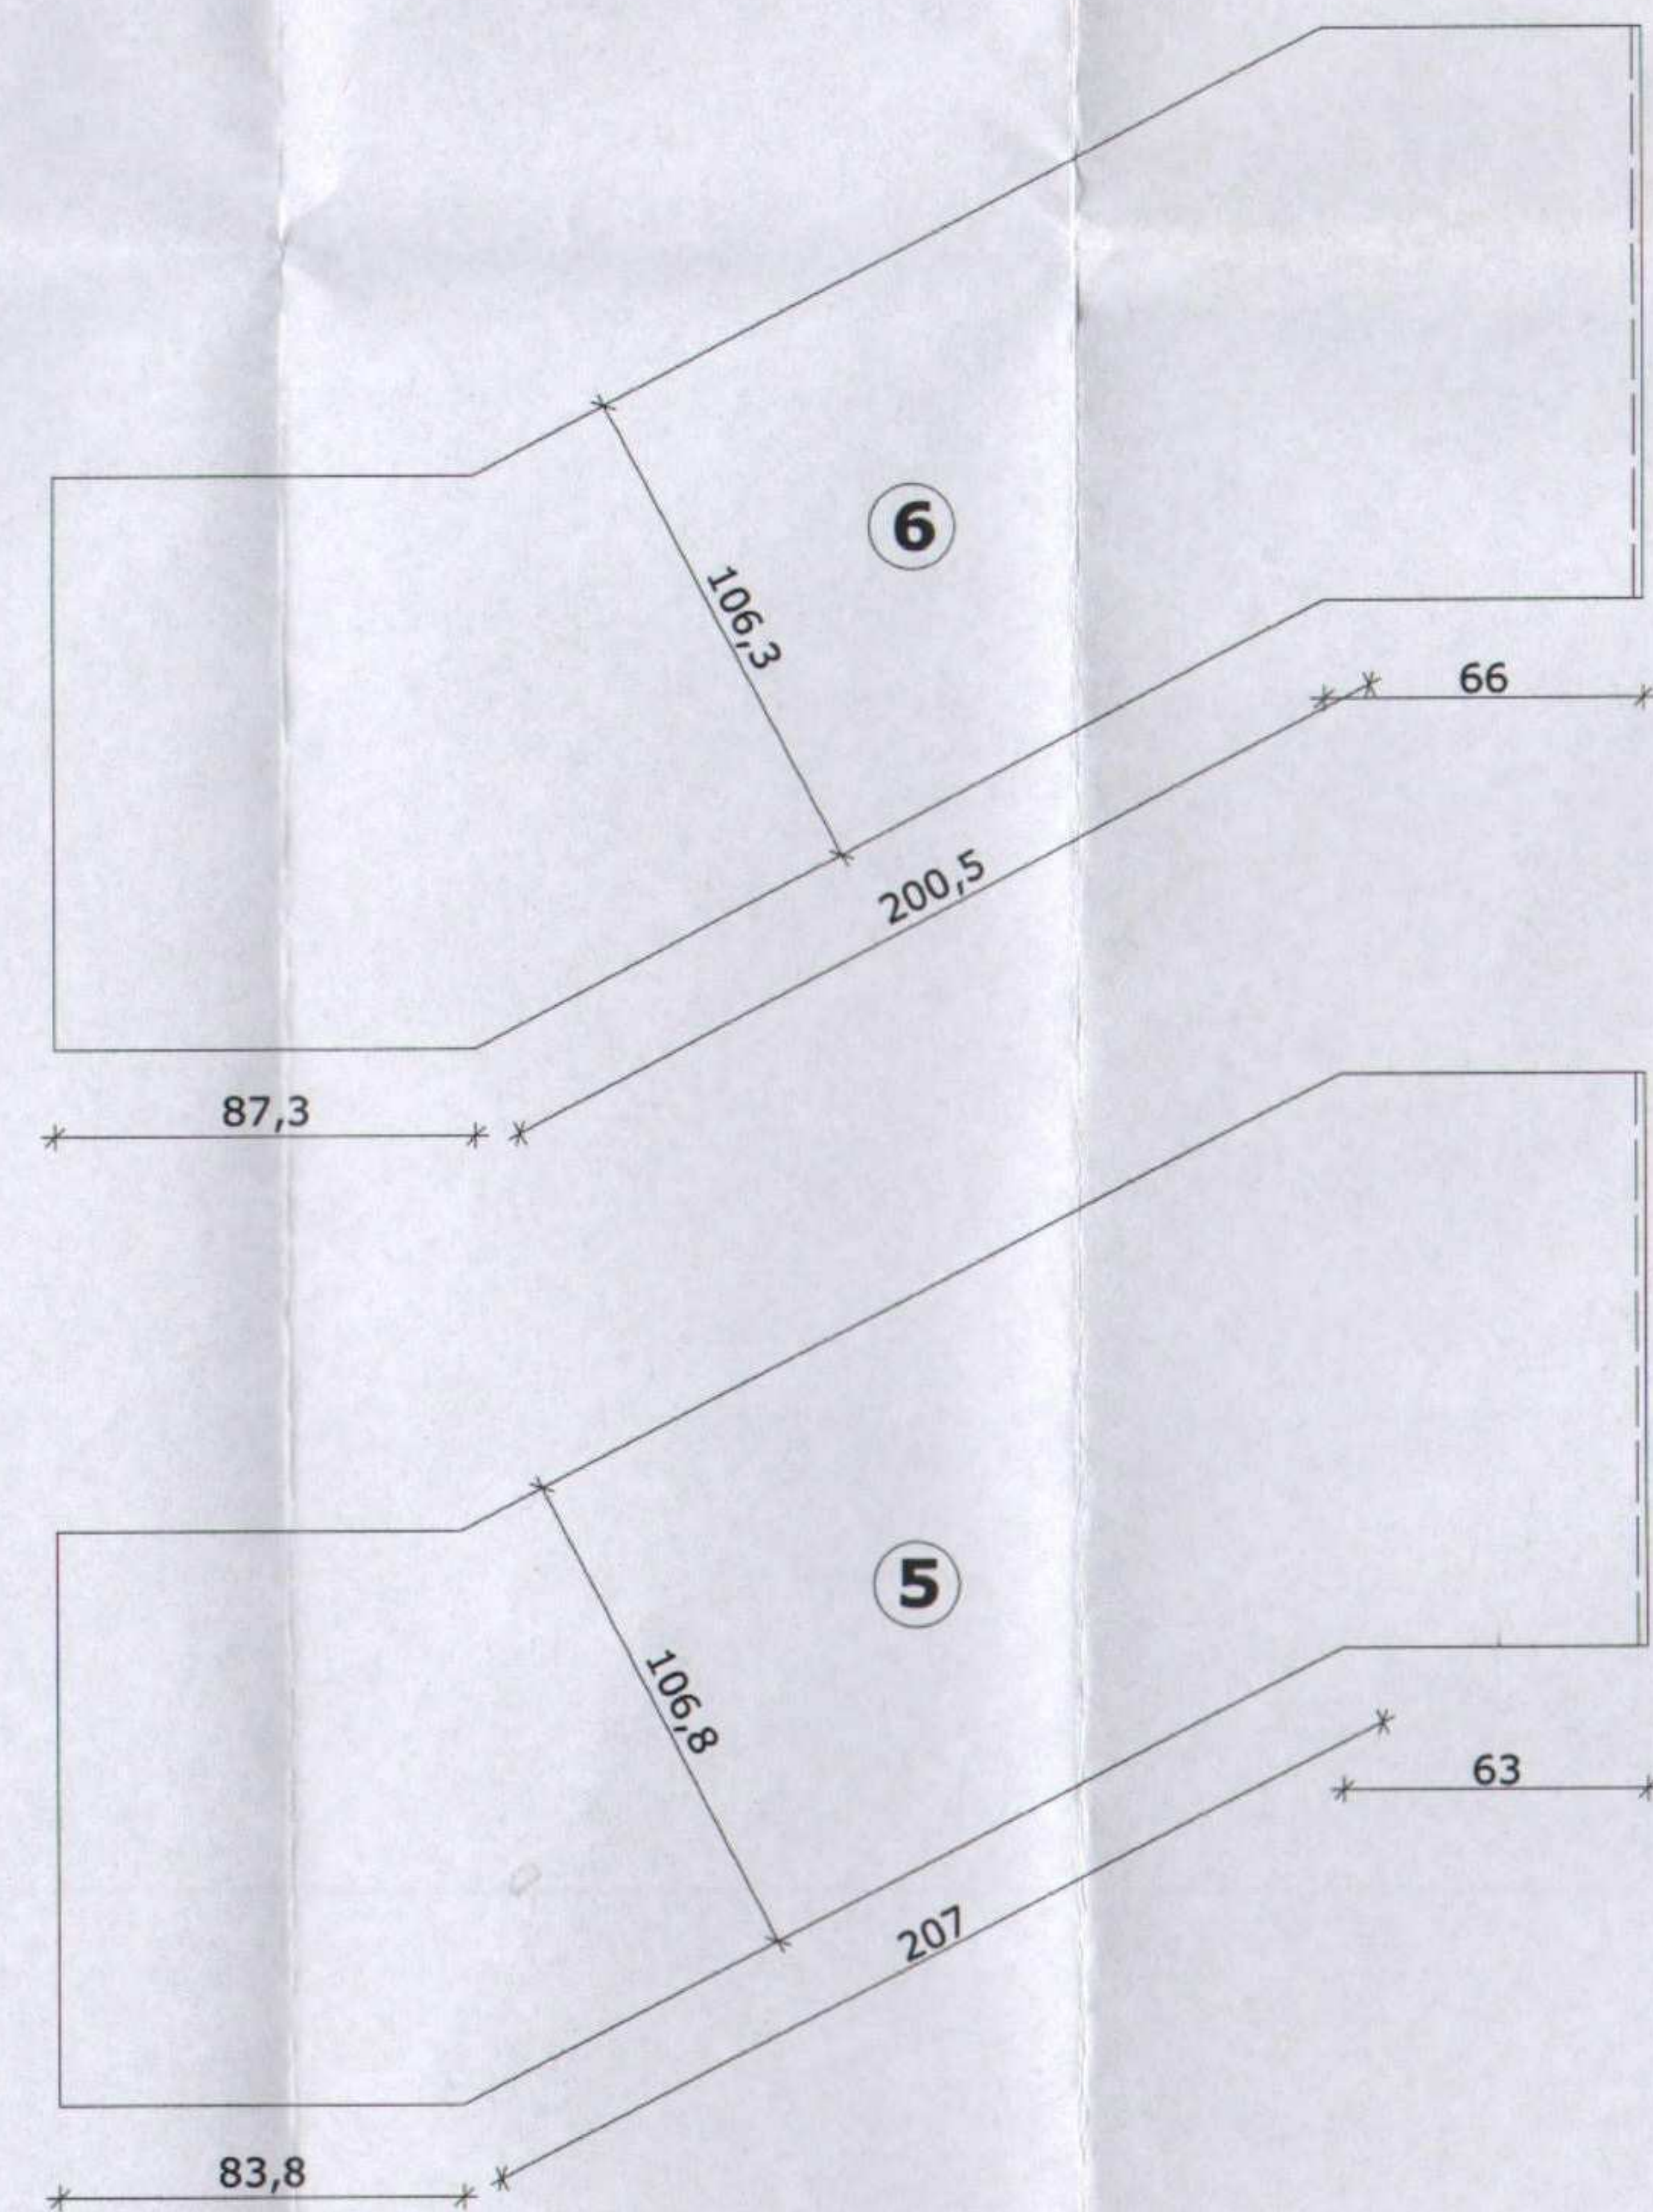
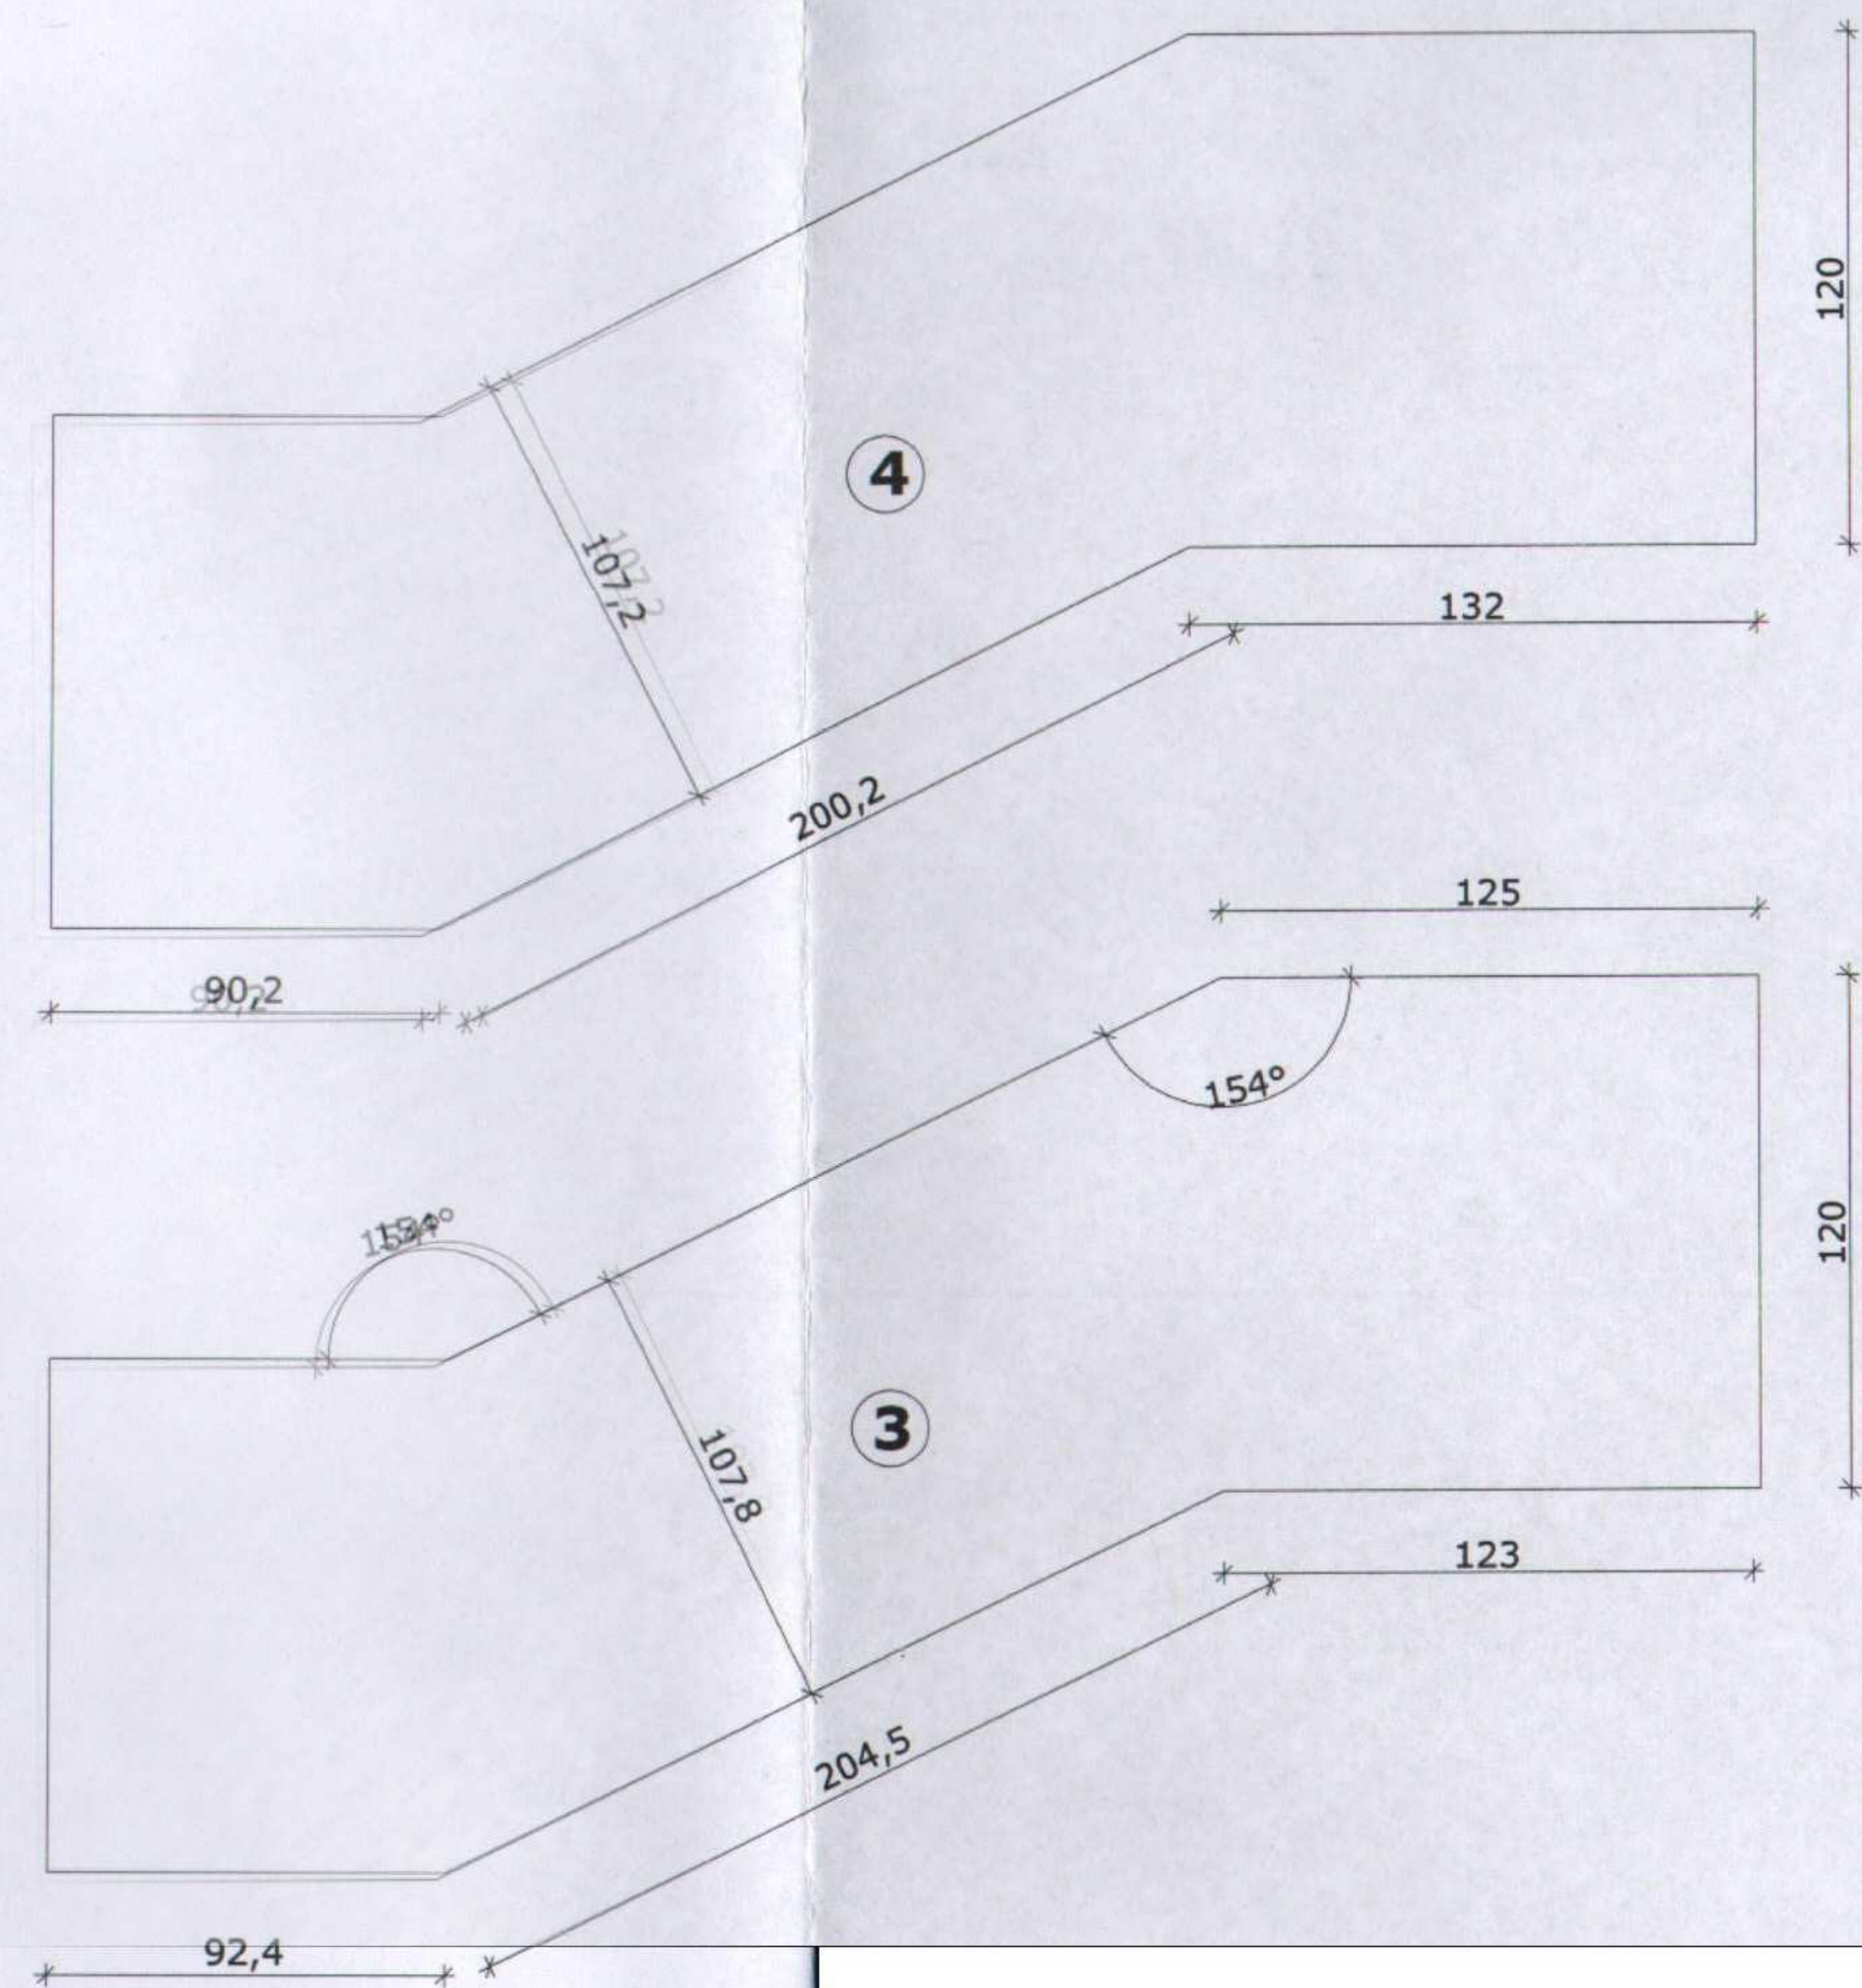


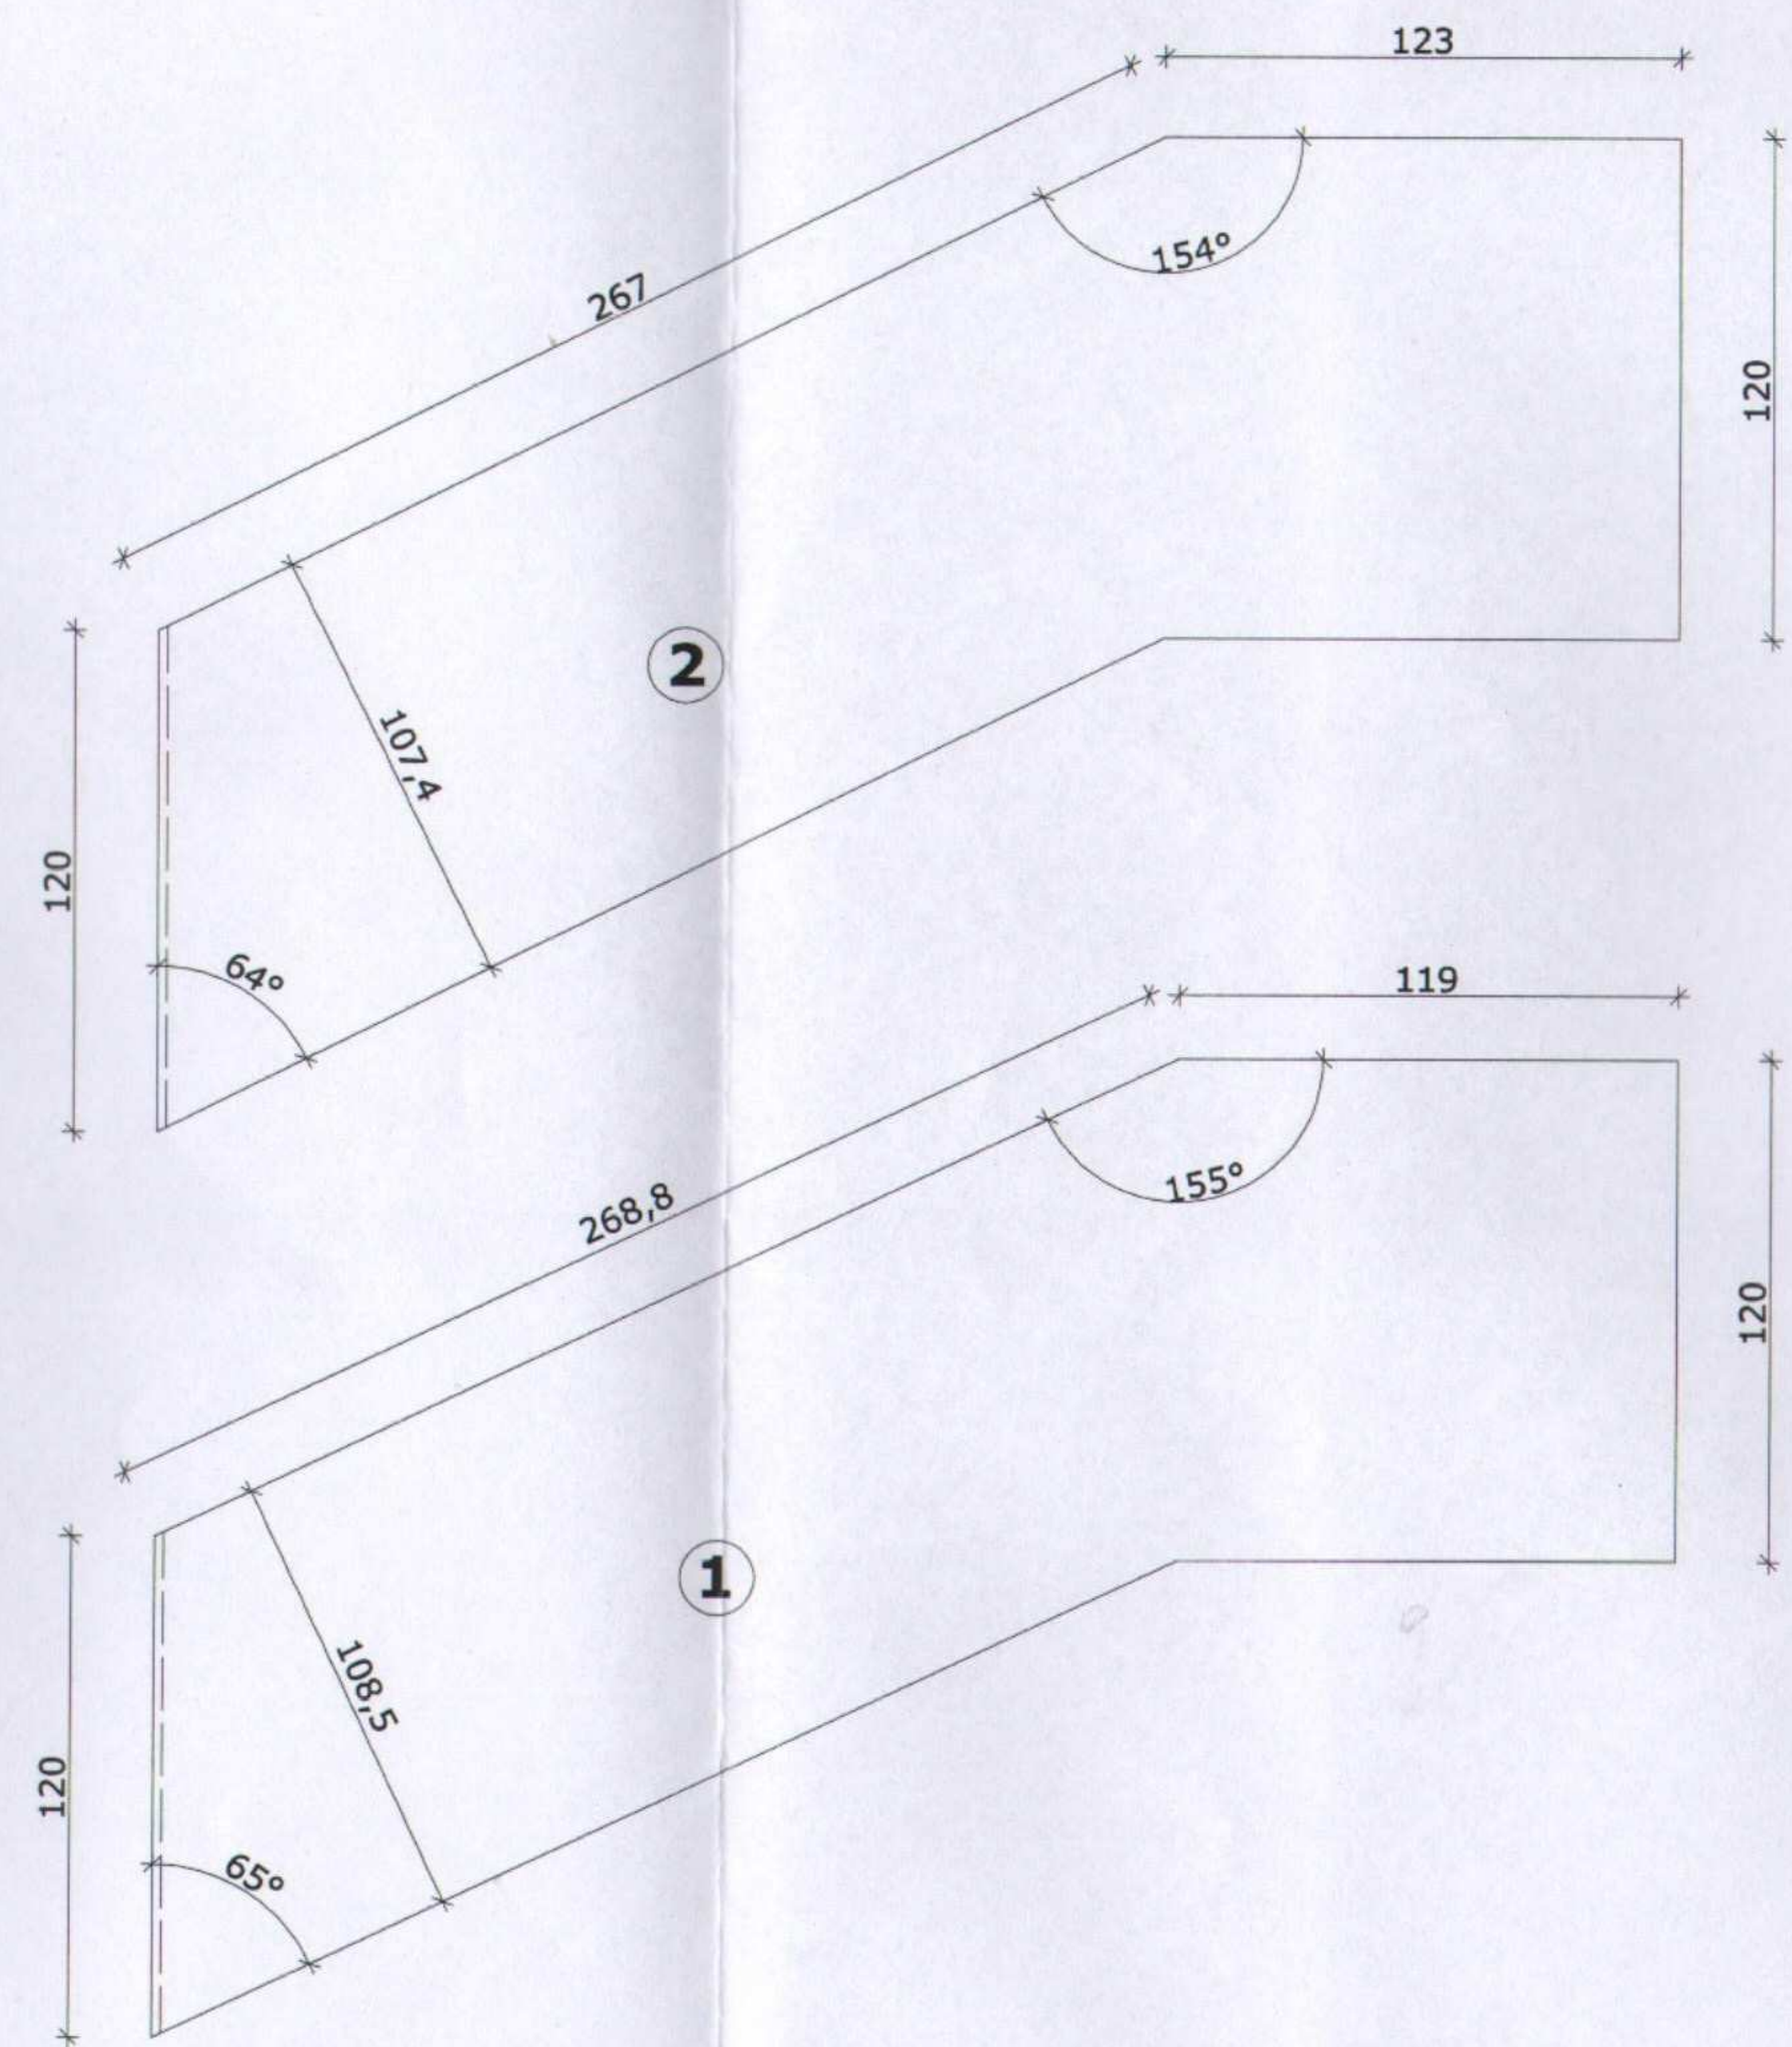

Projekt klatki schodowej
 Panele MDF
 Skala: 1:25