


- BLACHODACHÓWKA
- ŁATY 4/6 CO 50 CM
- KONTRŁATY 3/3 W OSI KROKWI
- FOLIA PE ZBRZOJONA
- KROKWiE 8/16 CO 103 CM
- WEŁNA MINERALNA - 16,0 CM
- PLĘTA GKF 15 CM NA RUSZCIE
- RAMA STALOWA CO 310 CM

- WYKŁADZINA NP GAMRAT ROND0 42/SPORT
- BETON B20 Z WŁÓKNINĄ PUR - 6,0 CM
- FOLIA PE
- STYROPIAN SF 20 - 10,0 CM
- IZOFOL[®] KLEJONY NA ZAKŁAD
- BETON B10 - 12,0 CM
- UBITY PIASEK - 15,0 CM

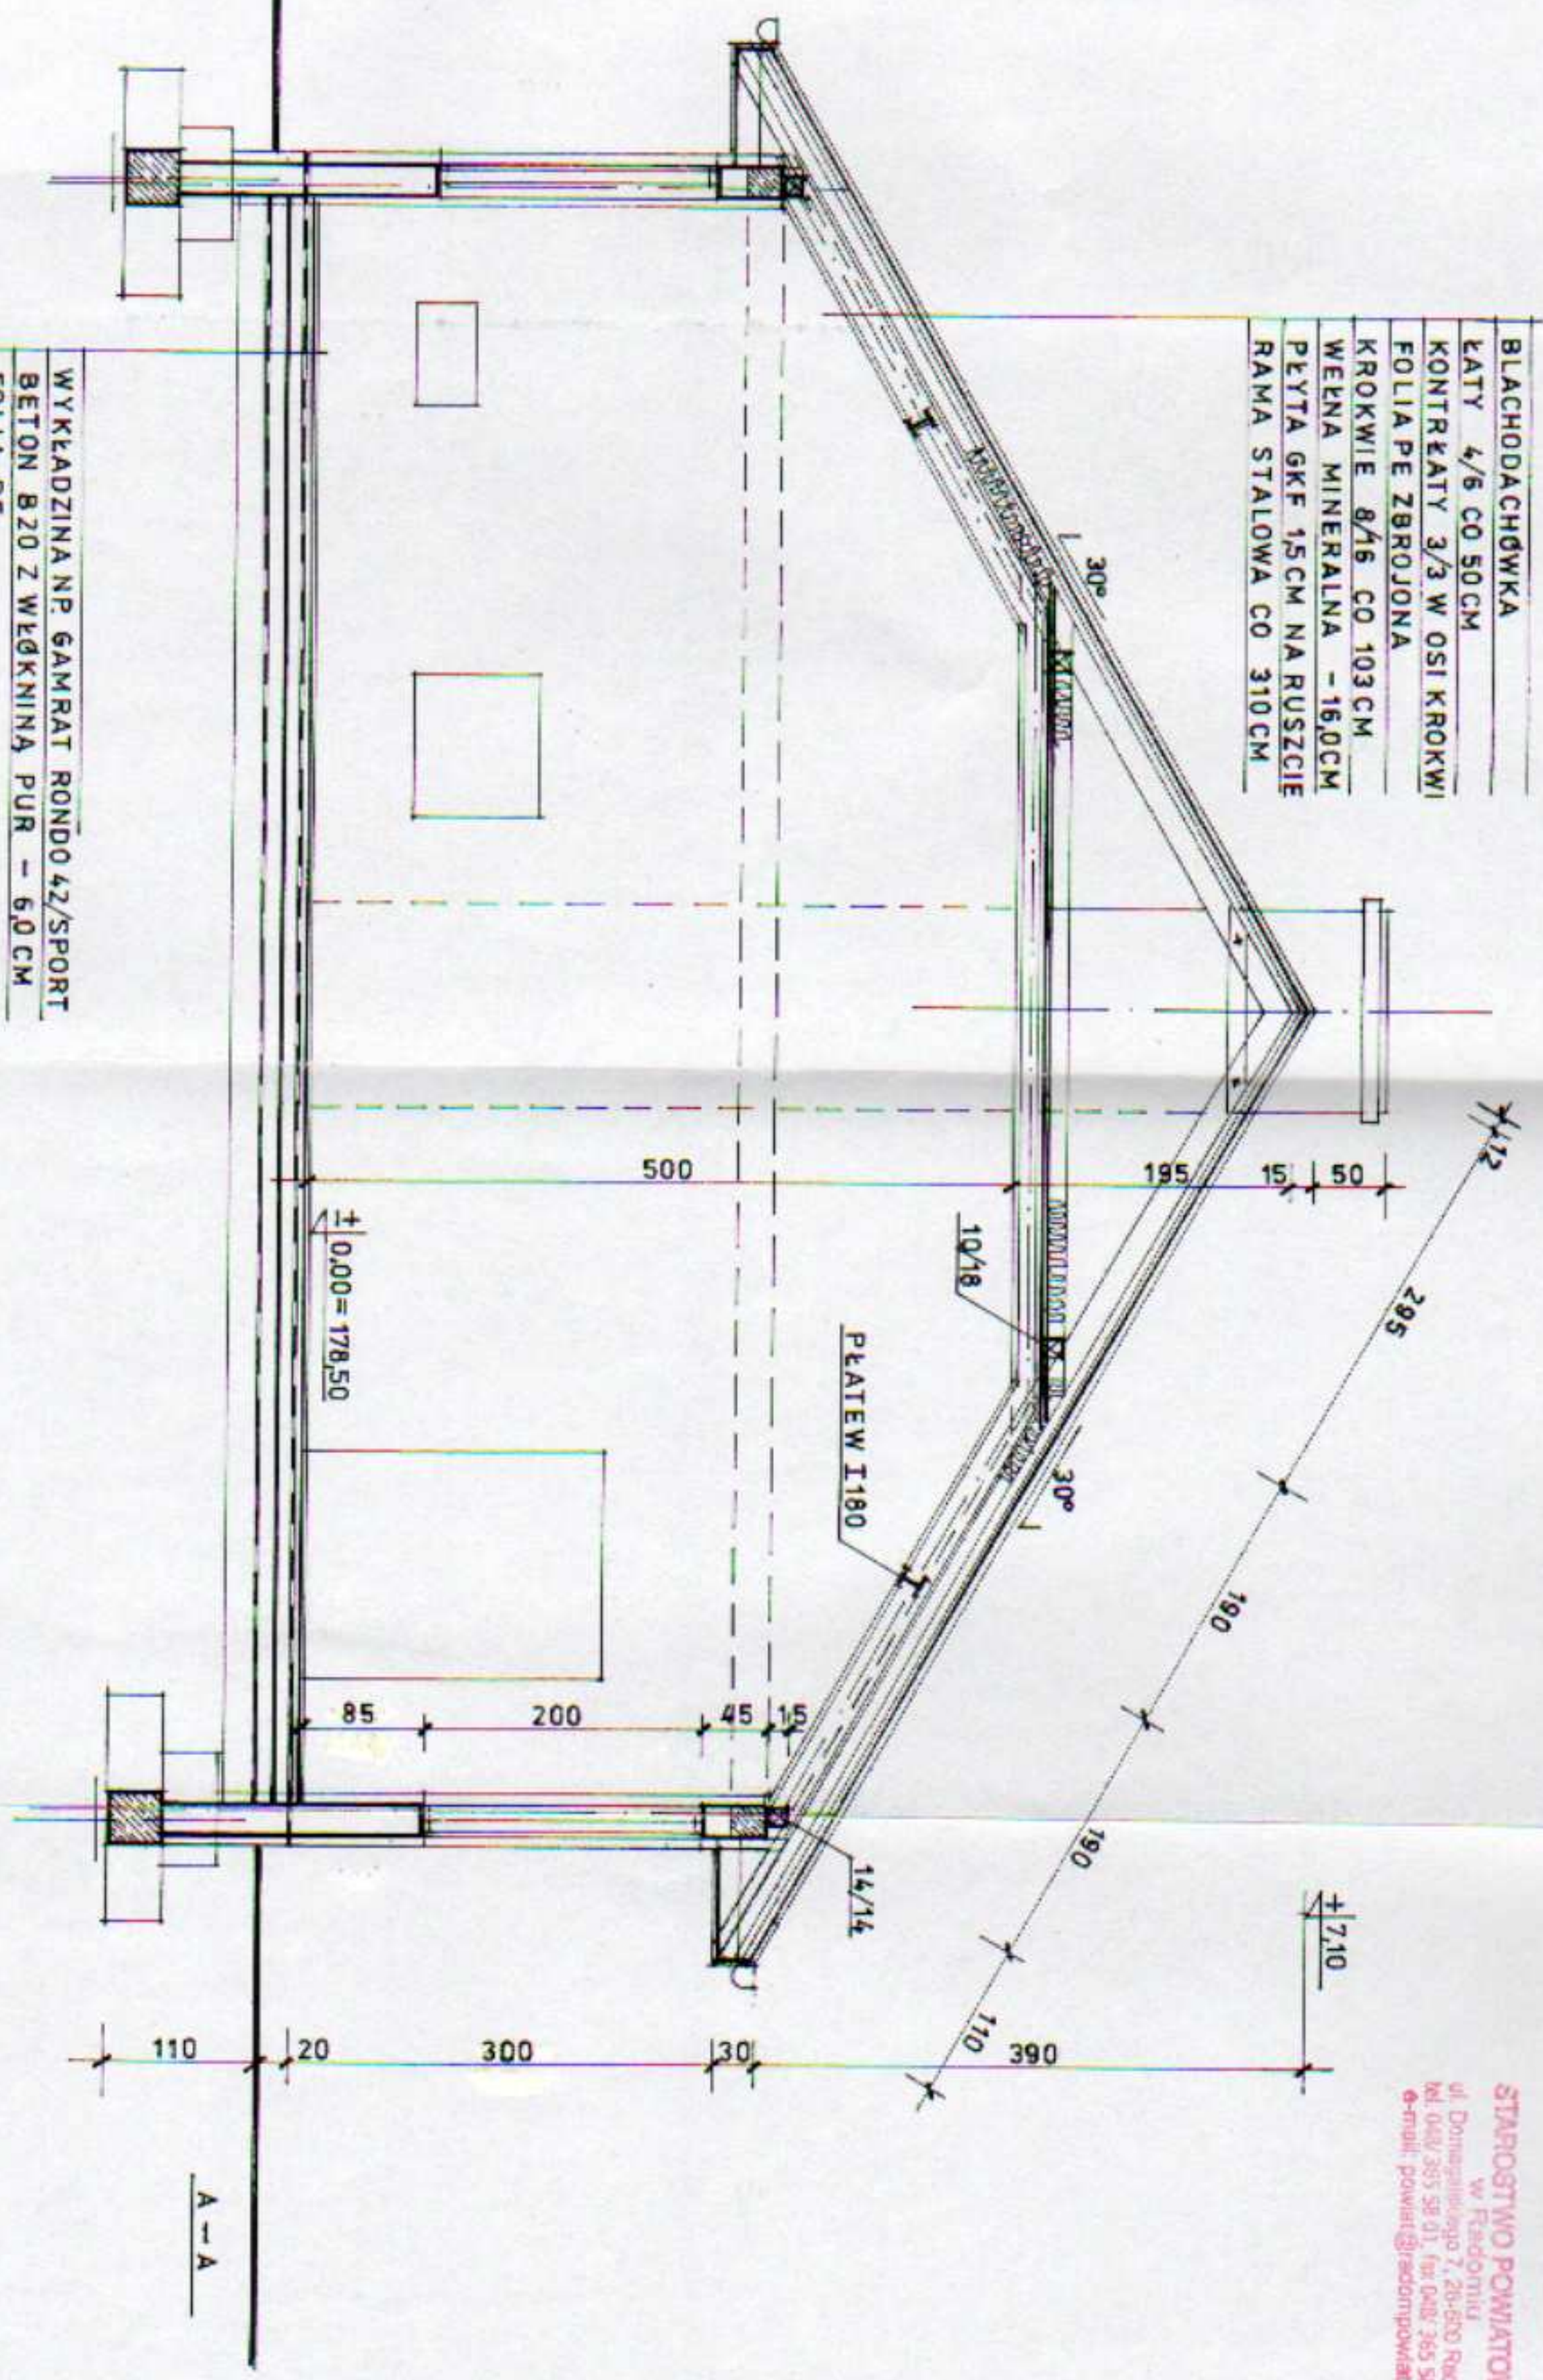

STAROSTWO POWIATOWE
w Radomiu
ul. Dąbrowskiego 7, 26-600 Radom
tel. 048/365 58 01, fax 048/365 58 07
e-mail: powiat@starostwopowiat.pl

CENTRUM WSI		
DĄBRÓWKA NA GÓRNI DZ. NR 381, G.M. ZAKRZEW		
DOM LUDOWY		
PRZECIEG A-A		
mgr inż. architekt JACEK KAPUSTA		
Lp. Nr RA 1371/86/VA - 03/07		
	DATA	
	XI/08	
	SKALA	
	1:50	
	NR RYS.	
	6.	