


STAROSTWO POWIATOWE
w Radomiu
ul. Demagickiego 7, 26-500 Radom
tel. 048 365 58 01, fax 048 365 58 07
e-mail: powiat@starostwopowiat.pl

- BLACHODACHÓWKA
- LATY 4/6 CO 50CM
- KONTRELATY 3/3 W OSI KROKWI
- FOLIA PE ZBROJONA
- KROKIEW 8/16 CO 100 CM
- WEŁNA MINERALNA - 160 CM
- FOLIA PCW
- PLYTA GKF 1,25CM NA RUSZCIE

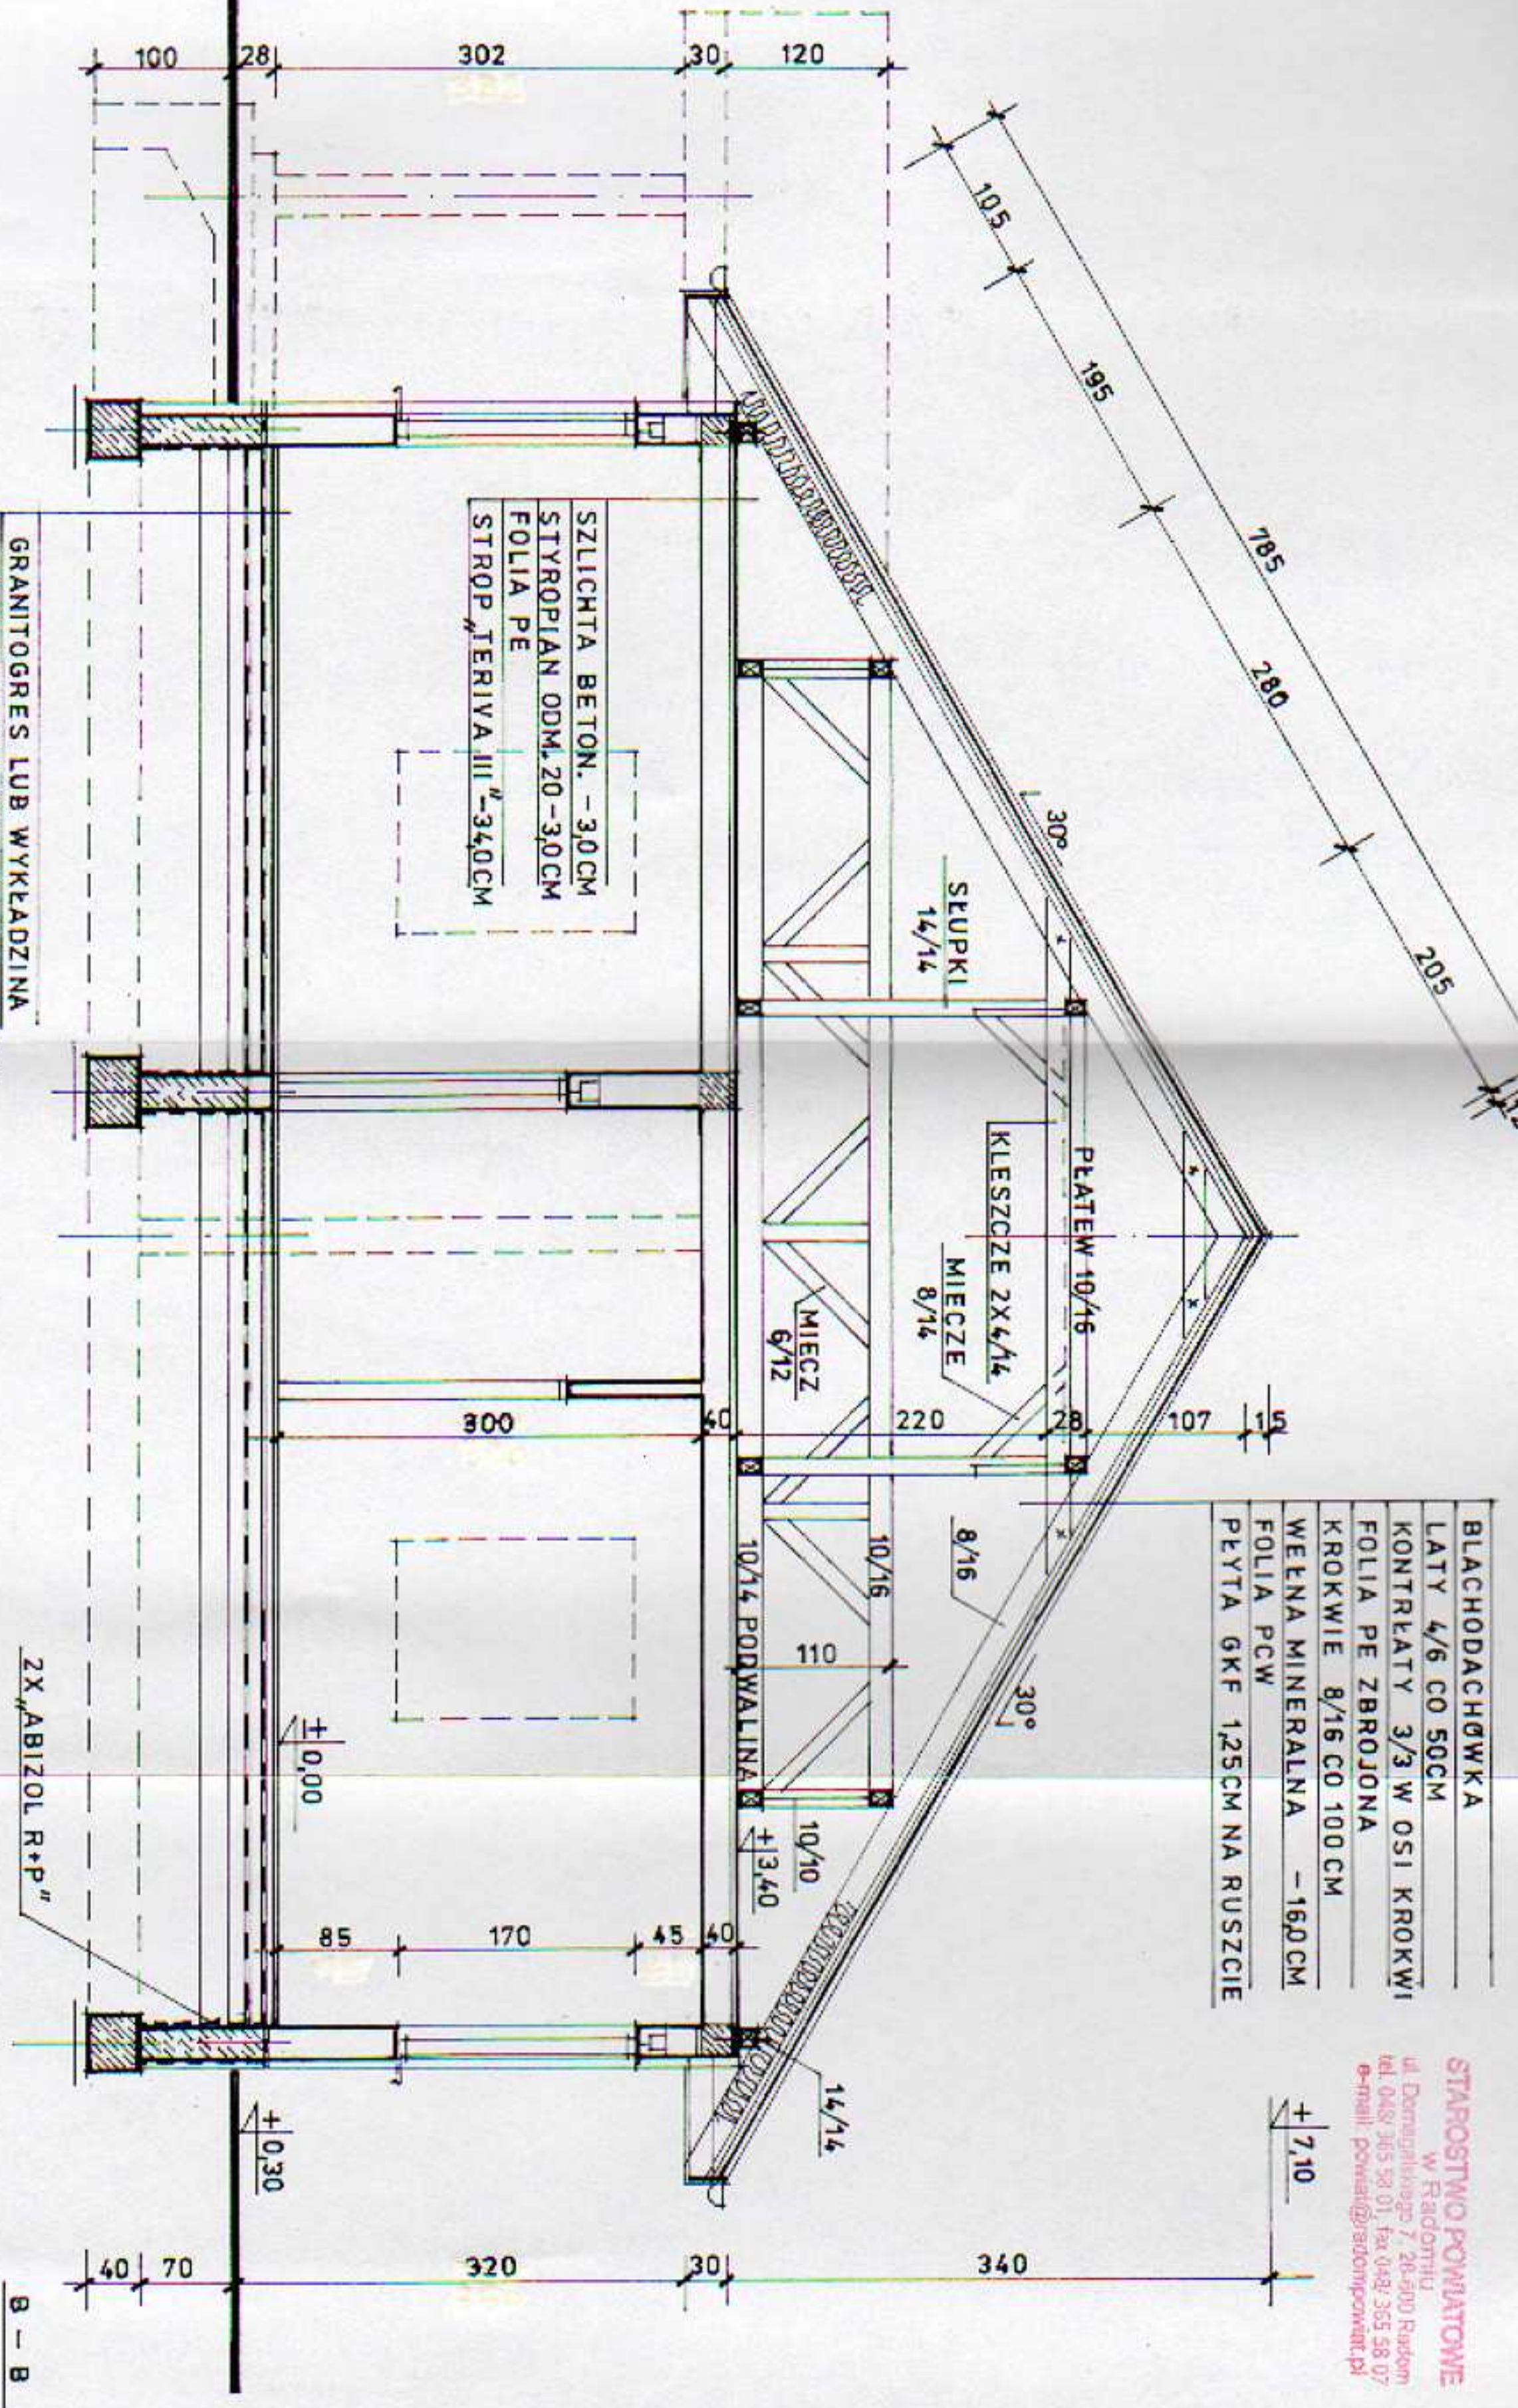

- GRANITOGRES LUB WYKŁADZINA
- BETON B20 Z WŁÓKNINĄ PUR - 6,0CM
- FOLIA PE
- STYROPIAN SF20 - 10,0CM
- "IZOFOL" KLEJONY
- BETON B10 - 12,0CM
- UBITY PIASEK - 15,0CM

CENTRUM WSI			
DĄBRÓWKA NAGÓRKA DZ.NR 381,6M.ZAKRZE W			
DOM LUDOWY		DATA	
PRZEMÓJ B-B		XI'08	
mgr inż. architekt JACEK KAPUŚTA		SKALA	
Ubr. Nr KA 13718/GMA - 0007		1:50	
		NR RYS.	
		7.	