

POZ.3 RAMA szł.7 , POZ.4 SŁUP szł.14


2945

283

283 + 2945

I 220 HEA

STABROSTWO I WYKATOWE
ul. Rydygalskiego 7, 26-600 Radom
tel. (26) 265 58 07, 265 58 07
e-mail: pswk@stbrostwo.pl

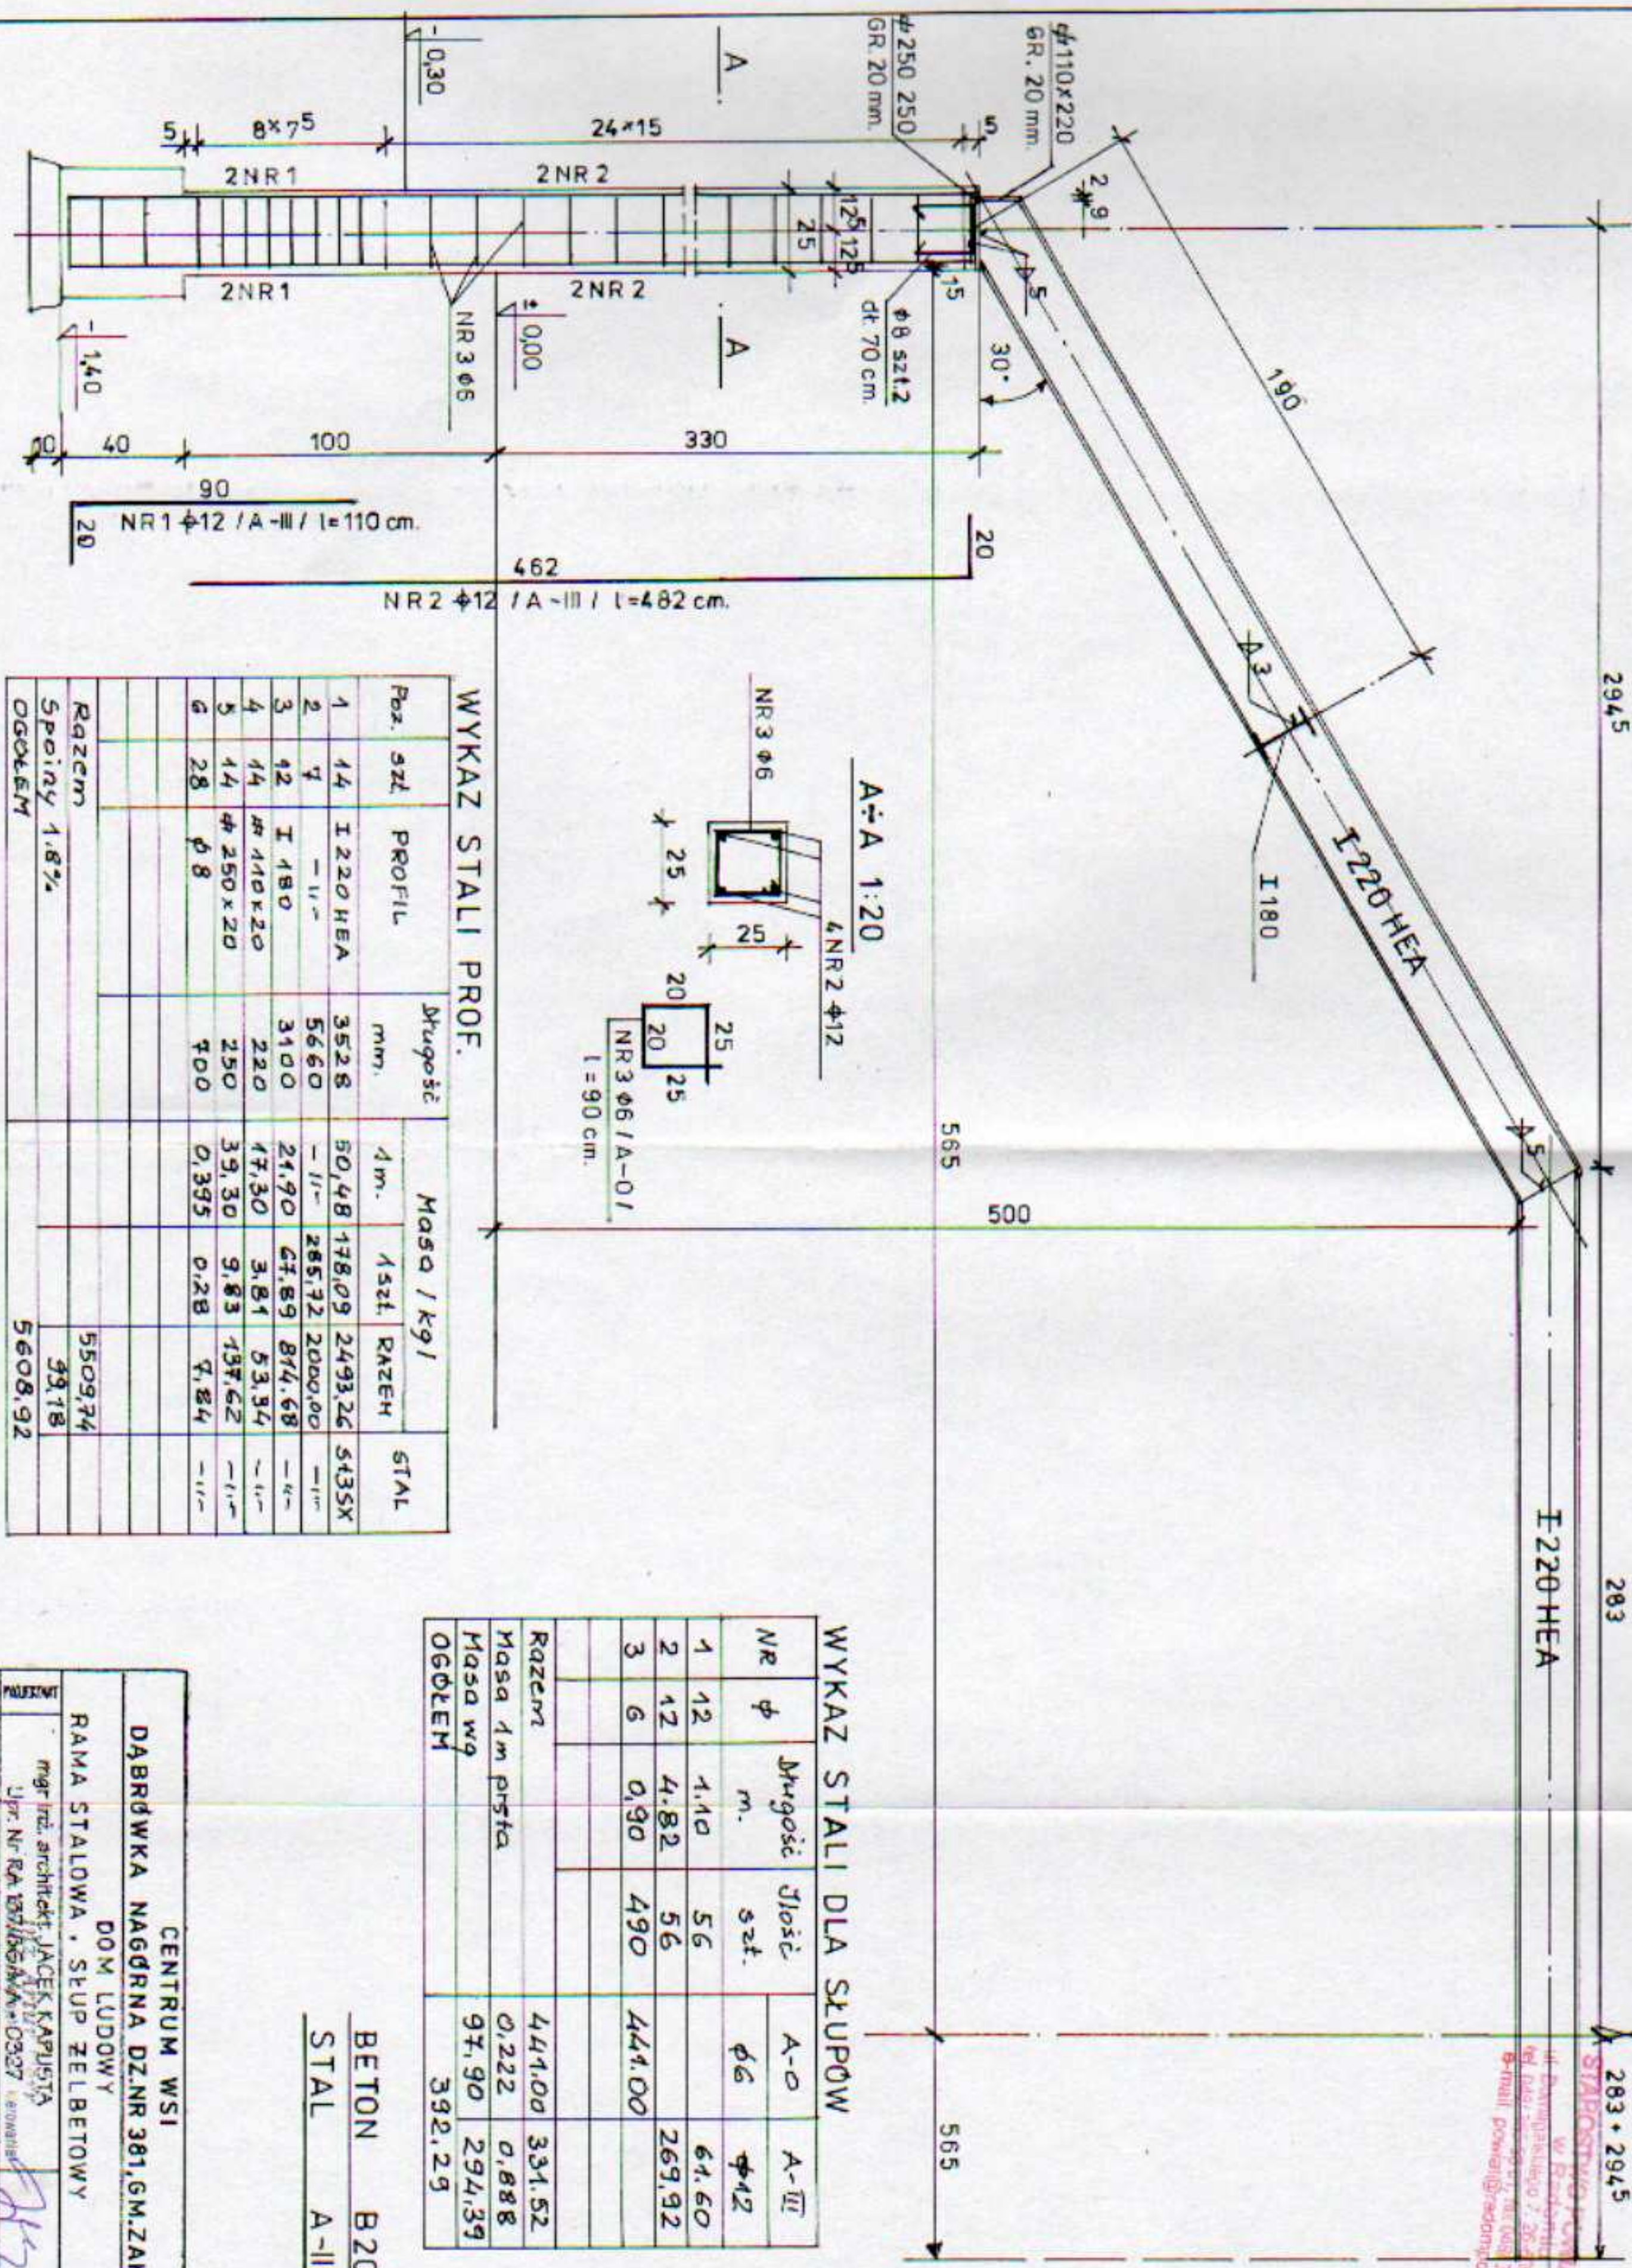

WYKAZ STALI PROF.

Poz.	szł.	PROFIL	Długość mm.	Masa / kg		STAL
				4m.	1 szt.	RAZEM
1	14	I 220 HEA	3528	50,48	178,09	2493,26
2	4	- II -	5660	- II -	285,72	2000,00
3	42	I 180	3100	24,90	67,89	814,68
4	14	# 110 x 20	220	17,30	3,81	53,34
5	14	# 250 x 20	250	39,30	9,83	137,62
6	28	# 8	400	0,395	0,28	4,84
RAZEM						5509,74
Spoiny 1,8%						93,18
OGÓŁEM						5608,92

WYKAZ STALI DLA SŁUPÓW

NR	φ	Długość m.	Ilość szt.	A-0	A-III
1	12	1,10	56	φ6	φ12
2	12	4,82	56		269,92
3	6	0,90	490	441,00	
RAZEM				441,00	331,52
Masa 4m psta				0,222	0,888
Masa wg				97,90	294,39
OGÓŁEM				392,29	

BETON B20
STAL A-III, A-0

CENTRUM WSI DOM LUDOWY				DATA
DĄBRÓWKA NAGÓRKA DZ.NR 381, G.M. ZAKRZEW				XI'08
RAMA STALOWA, SŁUP ŻELBETOWY				
mgr inż. architekt JACEK KAPUSTA Upr. Nr RA 137186, AWA-0327				SKALA 1:20
w spec. inż. konstrukcji i budowlanej Nr UAN-114-K-215-02/08 MAZBOWA-2001				NR RYS. 2 K.