


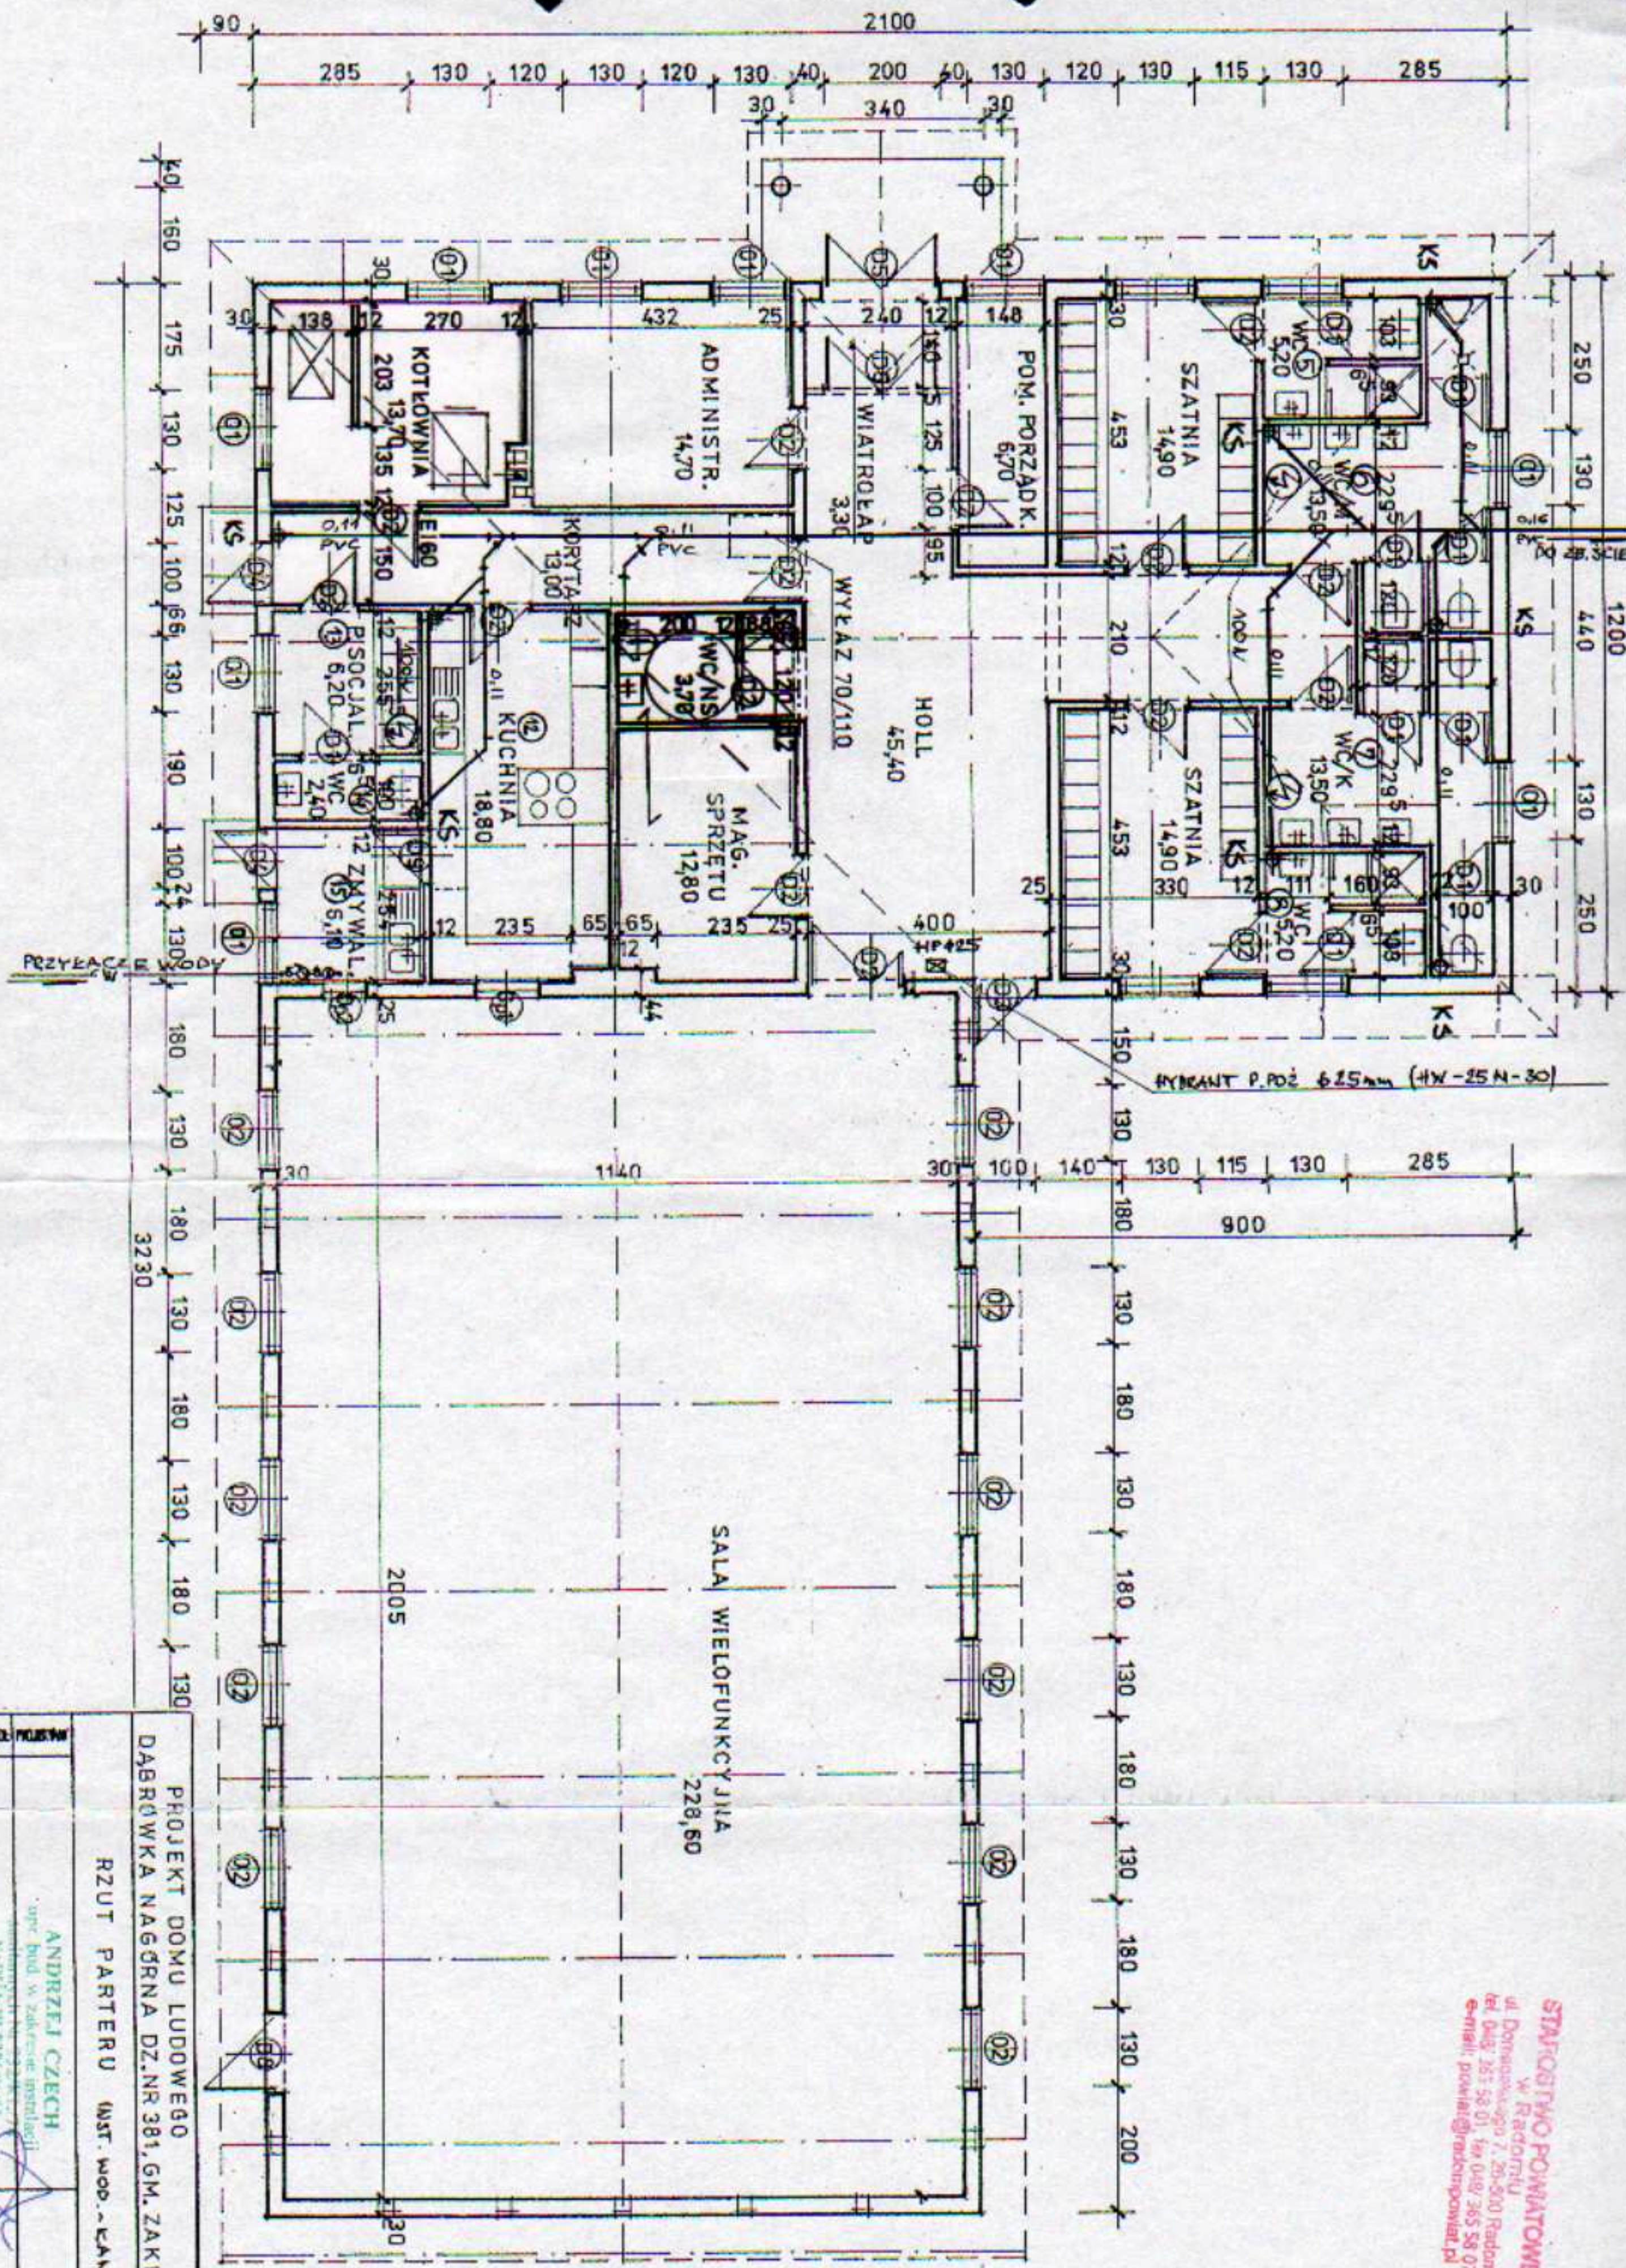

 w Radomiu
 ul. Dąbrowskiego 7, 26-600 Radom
 tel. 048 251 58 01 fax 048 365 58 07
 e-mail: powiat@radomipowiat.pl

PROJEKT DOMU LUDOWEGO
 DĄBRÓWKA NAGÓRKA DZ.NR 381, G.M. ZAKRZE
 RZUT PARTERU (WST. WOD.-KAN)

ANDRZEJ CZECH
