



STAROSTWO POWIATOWE
Załącznik do pozwolenia na budowę
nr 588/09
z dnia 31.03.2009
znak 130/09
Z up. STAROSTY
mgr Anna Drewin
Naczelnik Wydziału
Budownictwa i Architektury

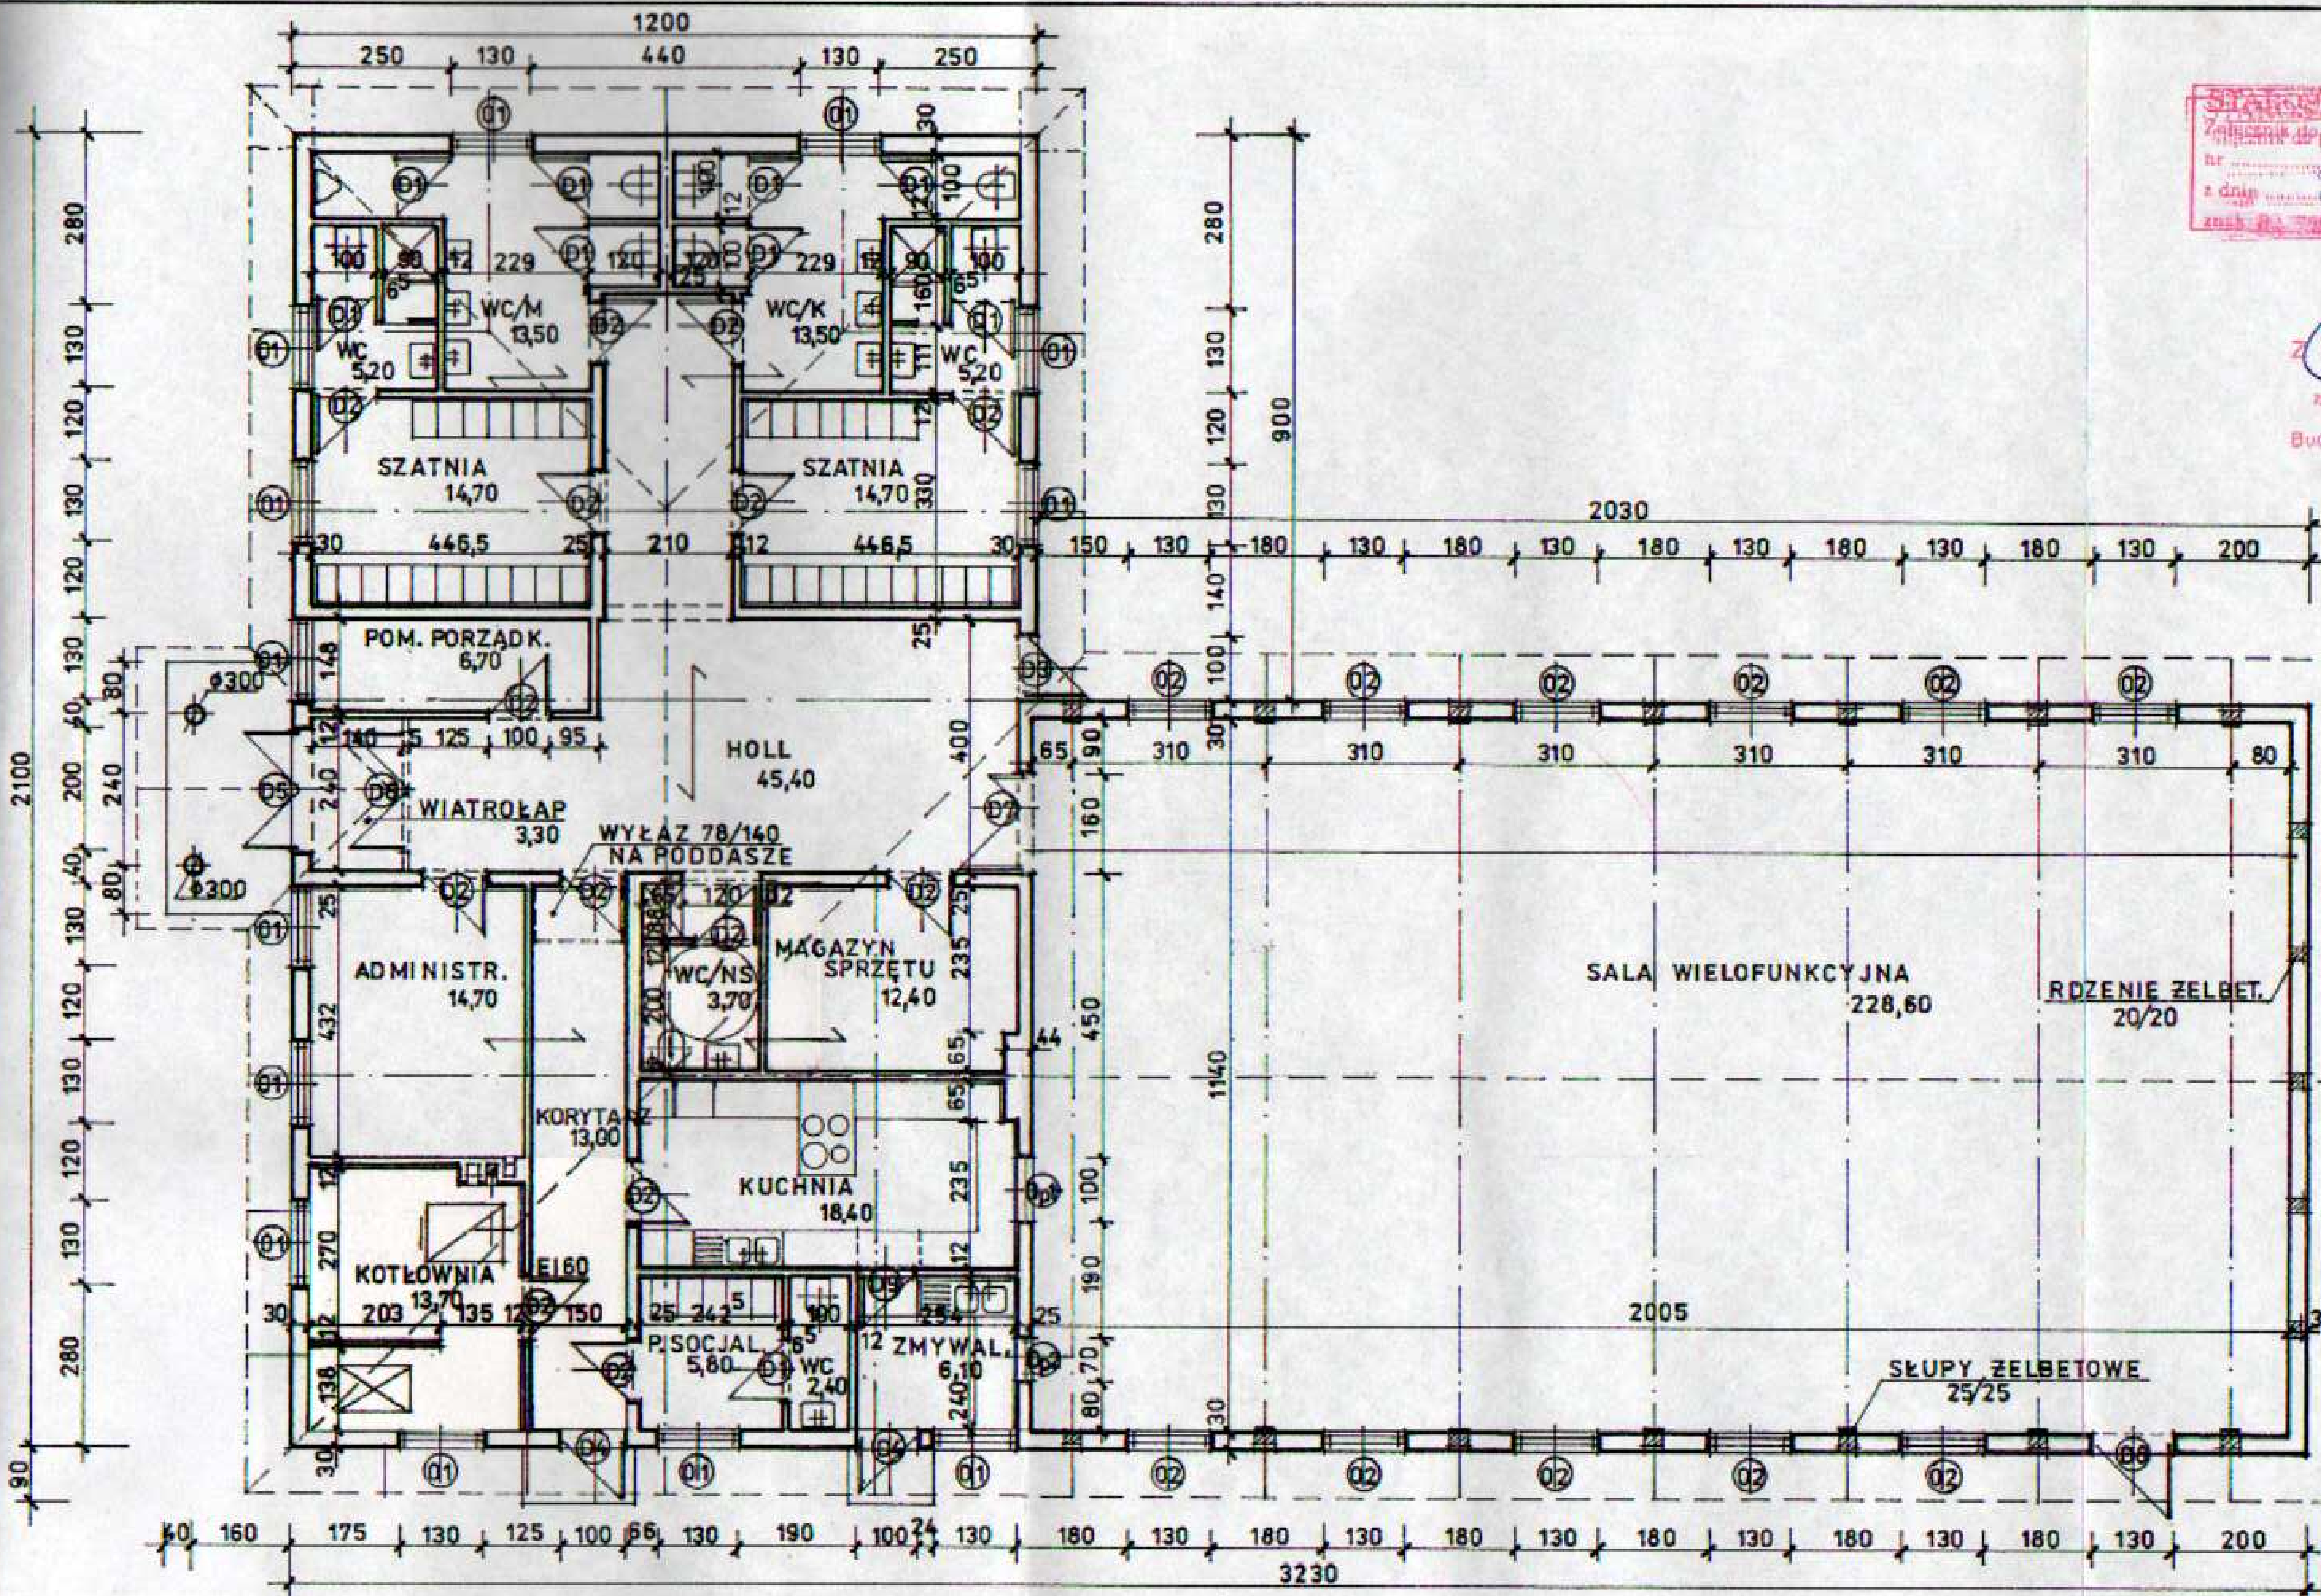

Uzgodniono
i zdrowotny
Data 22.12
L.p. 37
RZECZOZNAWCA
ZABEZPIECZEŃ PRZE
mgr inż. Stan
st. bryg. w st. spocz.
zgodność projekt
ochrony prze
stwie
bez uwag


DĄBRÓWKA NA

R Z

mgr inż. architekt
Upr. Nr RA 13