


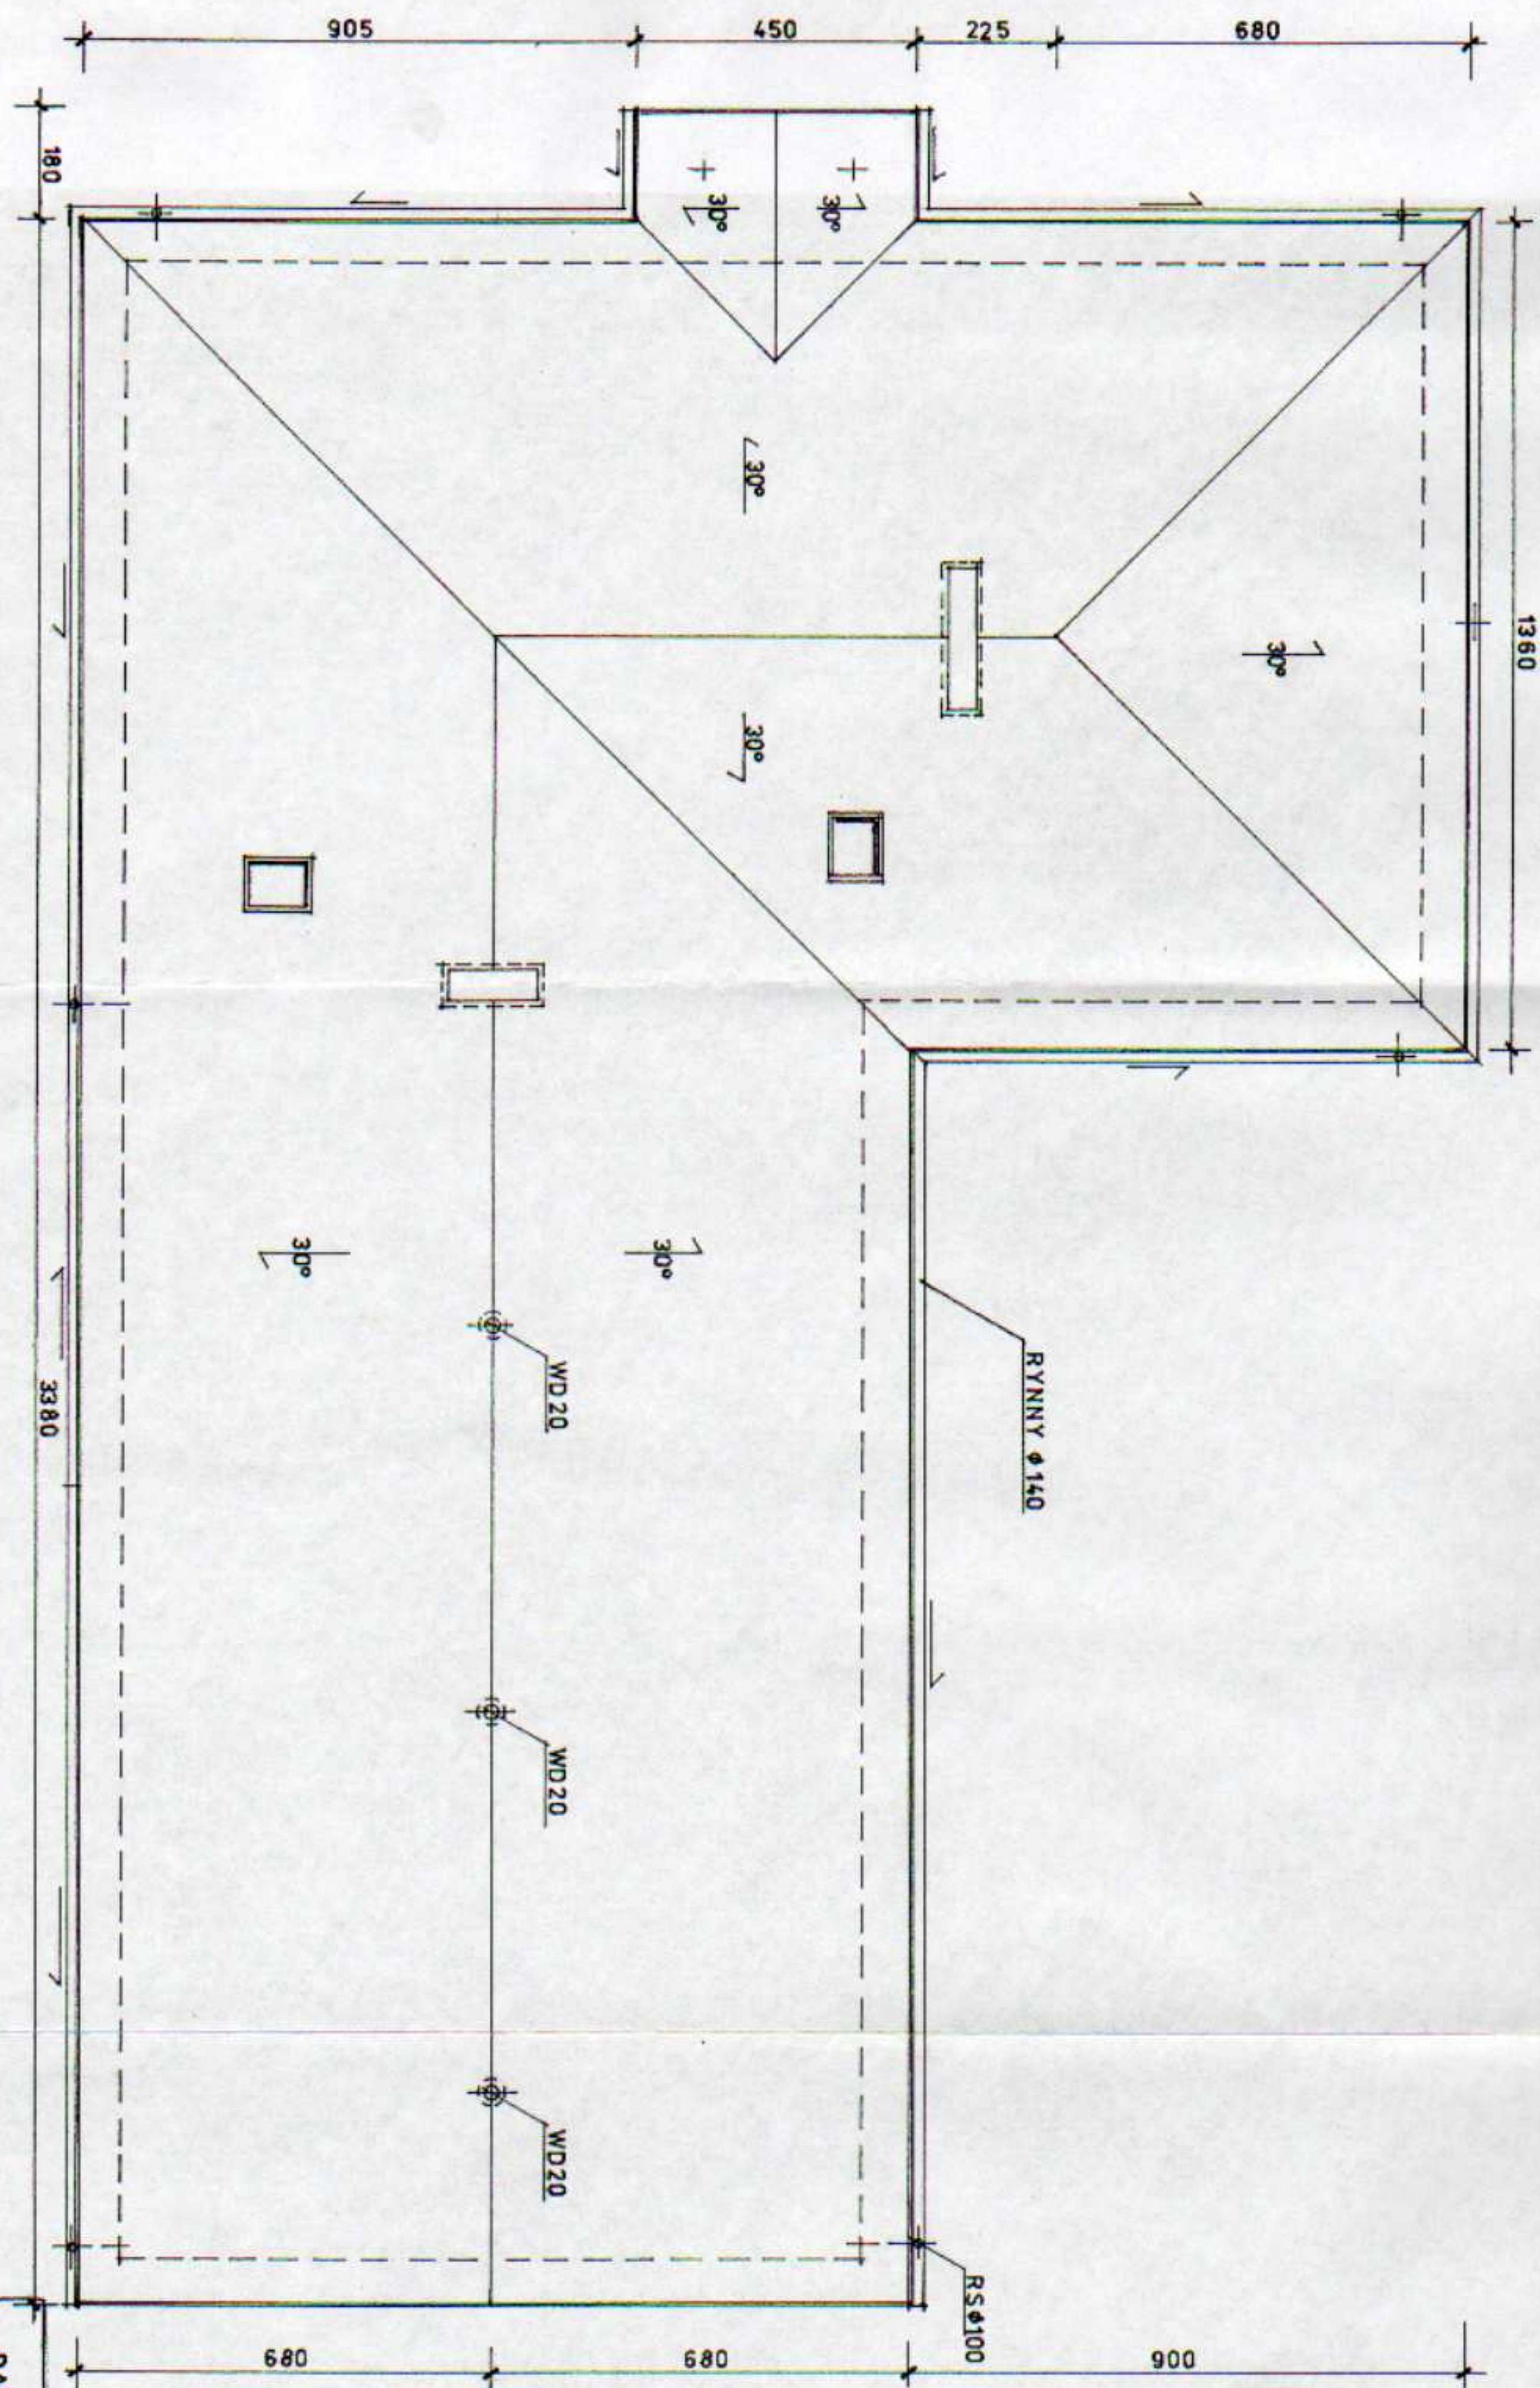

SPRZĘTOWA	PROJEKTOWA
mgr inż. art.	RZ
Upis: Nr	

DABRÓWK