


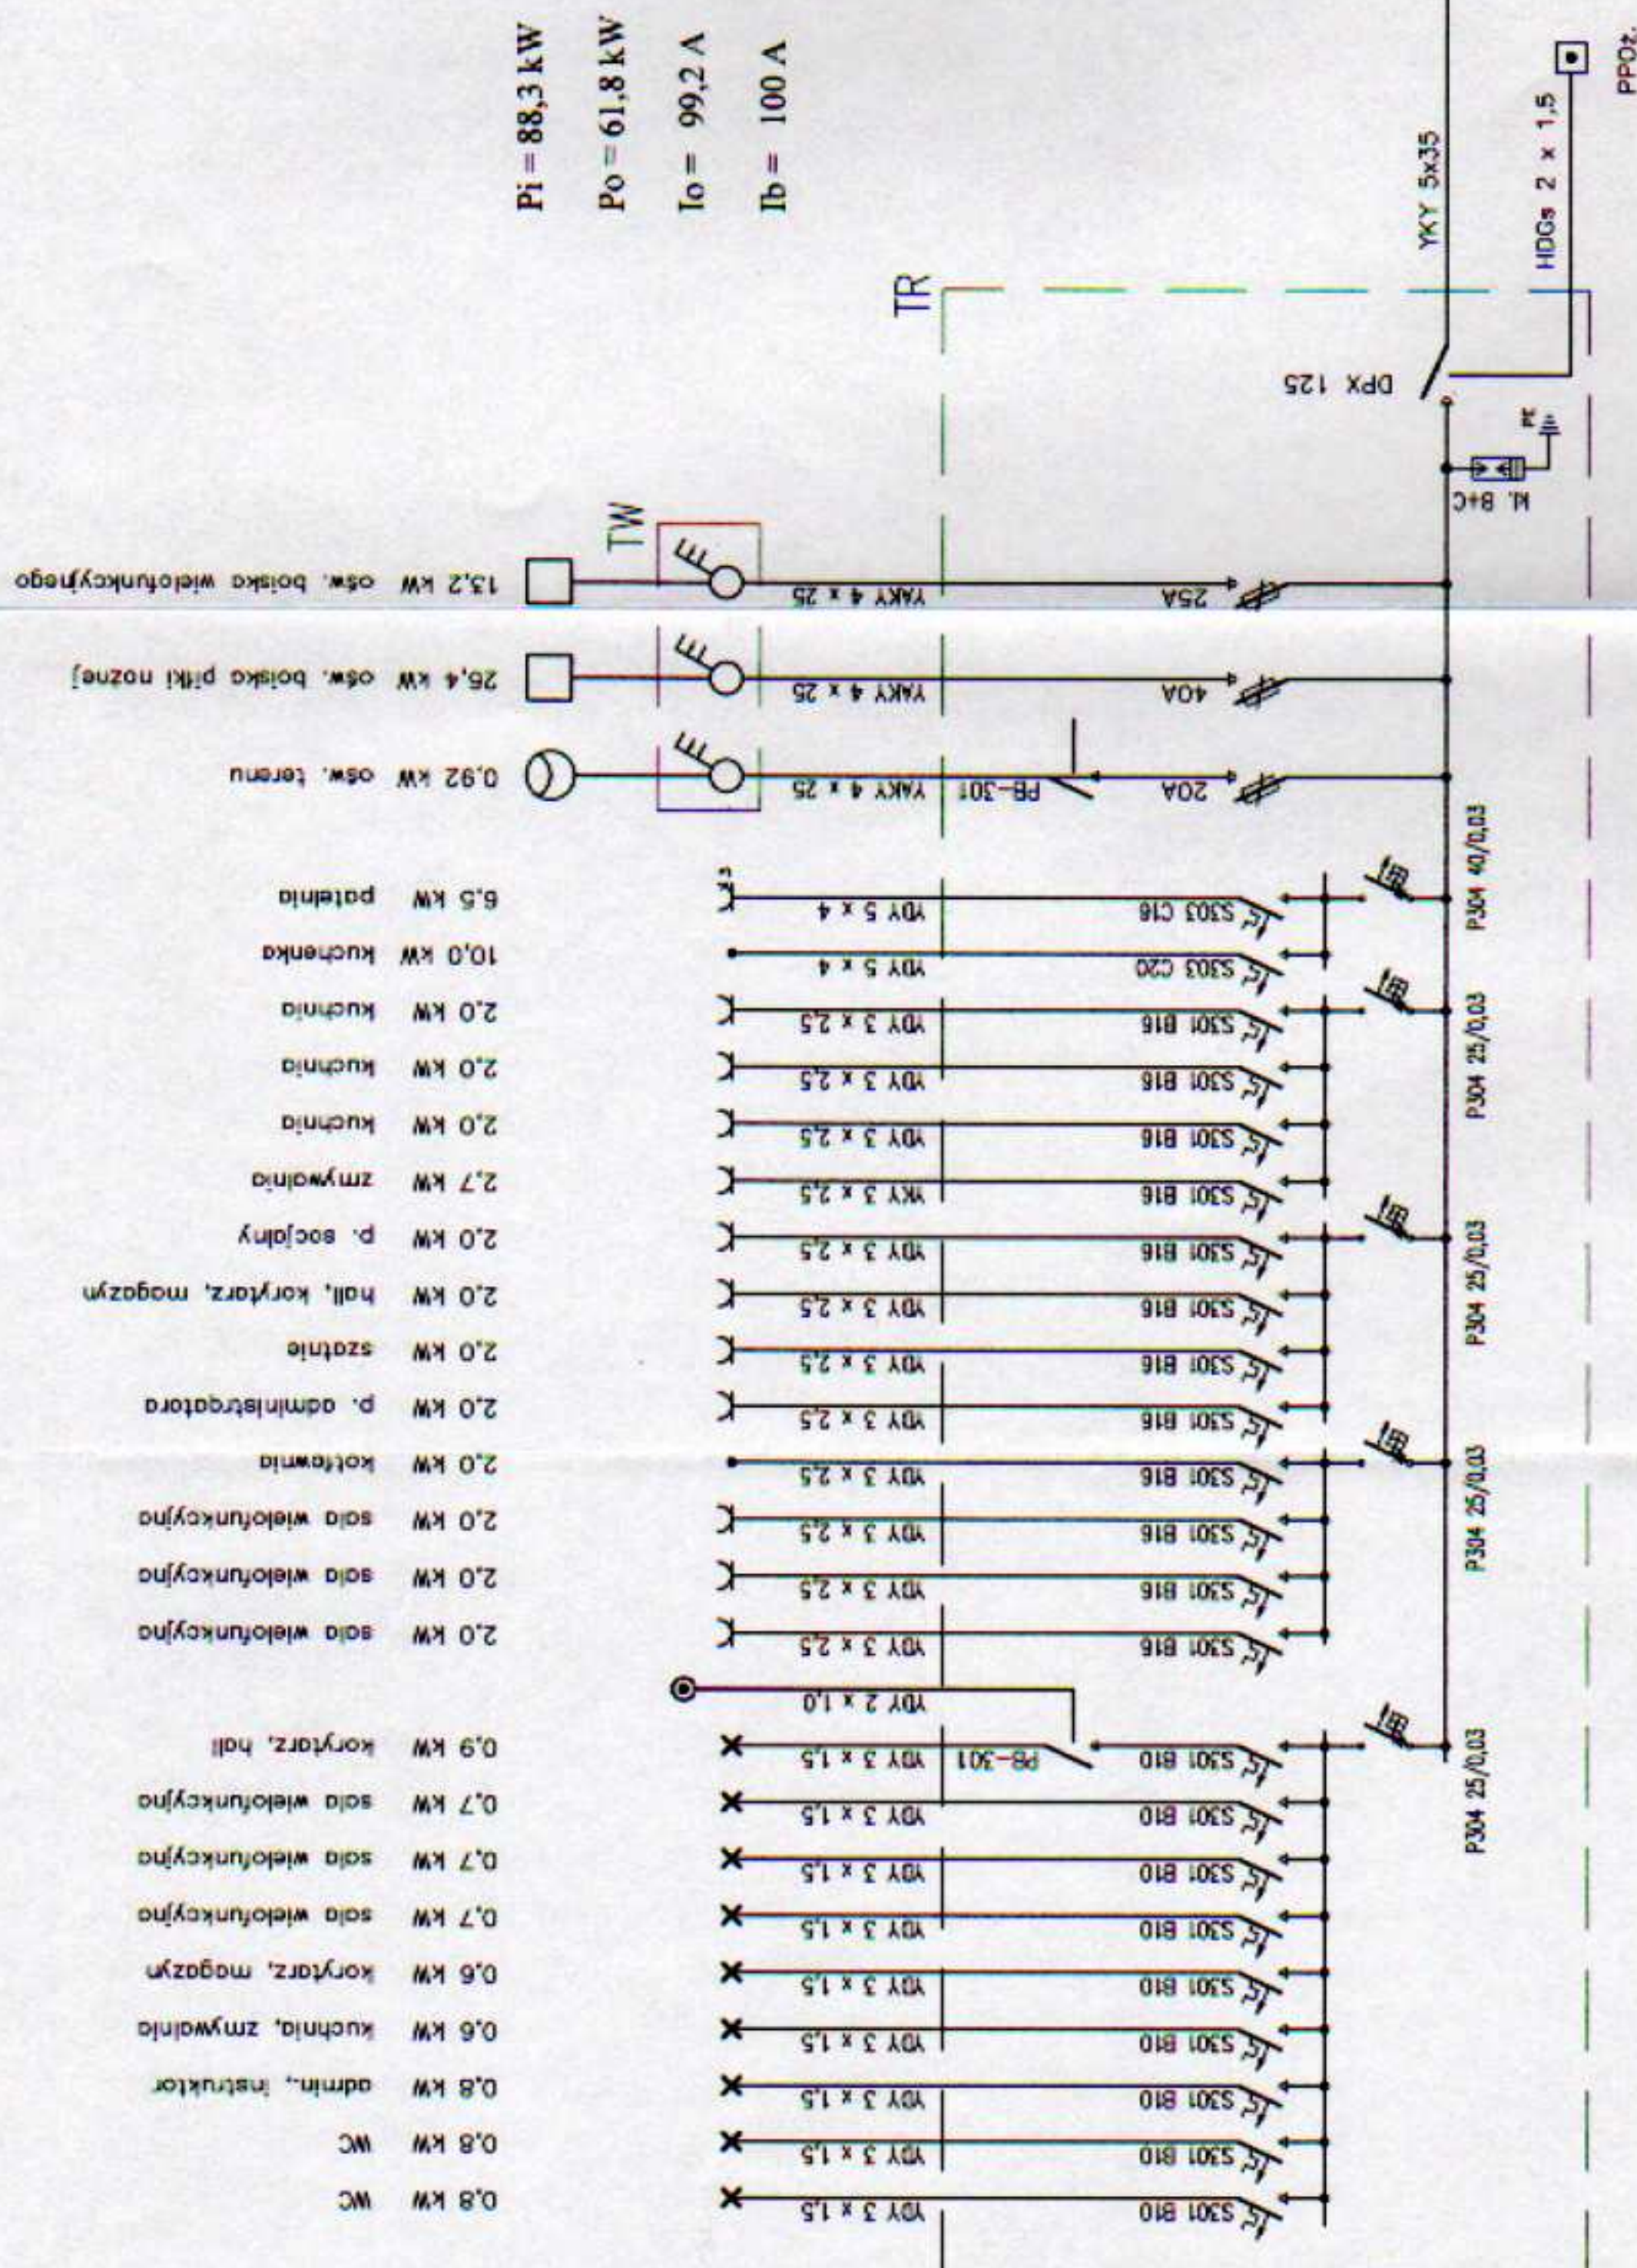

proj. zfgcze licznikowe
obudowa termoutwardzalna
stopien ochrony IP34D

E & Z ppilut
Radom ul. Lipska 4/40

Max 43366307
43366307

OSOBY	CENTRUM WSI DĄBRÓWKA NAJÓRNA DĄBRÓWKA NAJÓRNA DZ. NR 381, OMI. ZAKRZEW		BRANŻA E
ADRES	SCHEMAT ZASILANIA		DATA 12.2008
OPIS	mgr inż. Zbigniew Kara	opracowanie i wykonanie PAC 1000	SKALA
PROJEKTOWAŁ	inż. Marian Mierzwia	opracowanie i wykonanie PAC 1000	NR. RYS. 2