



PRZESZKROJE NORMALNE I KONSTRUKCYJNE DROGI GMINNEJ

PUNKT 1-8: km 0+0,00 - 0+862,47

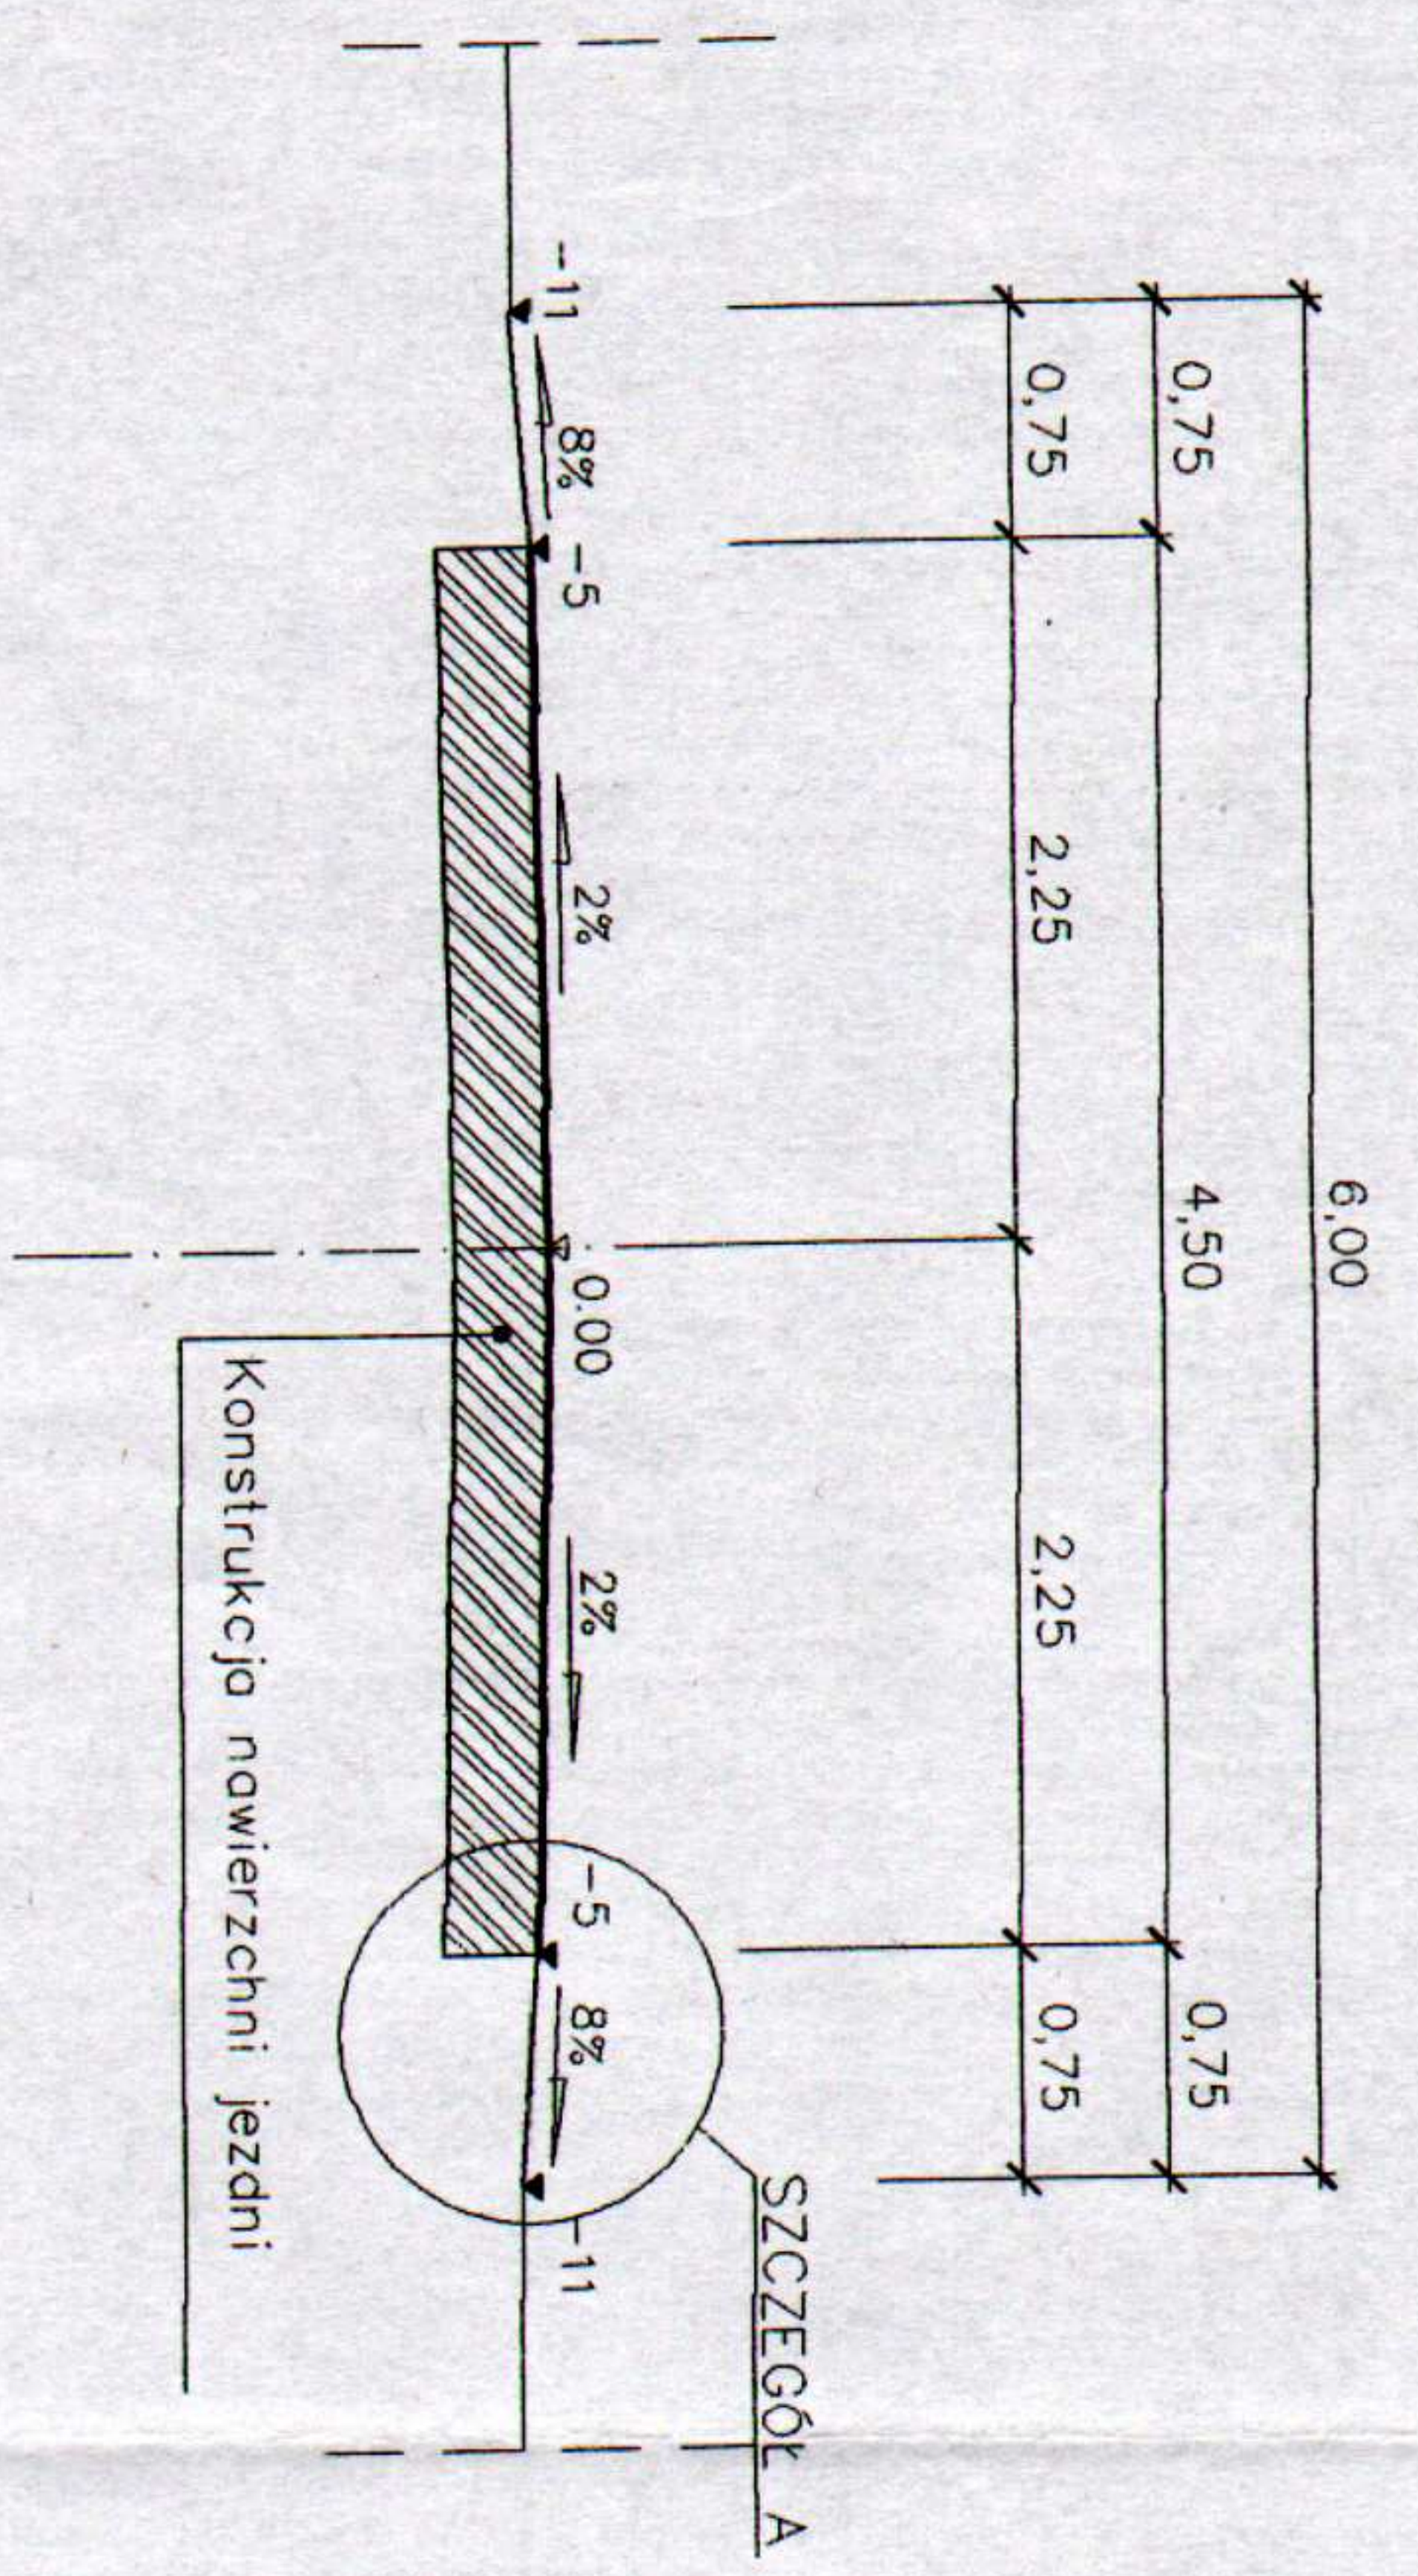

SZCZEGÓŁ KONSTRUKCYJNY - A

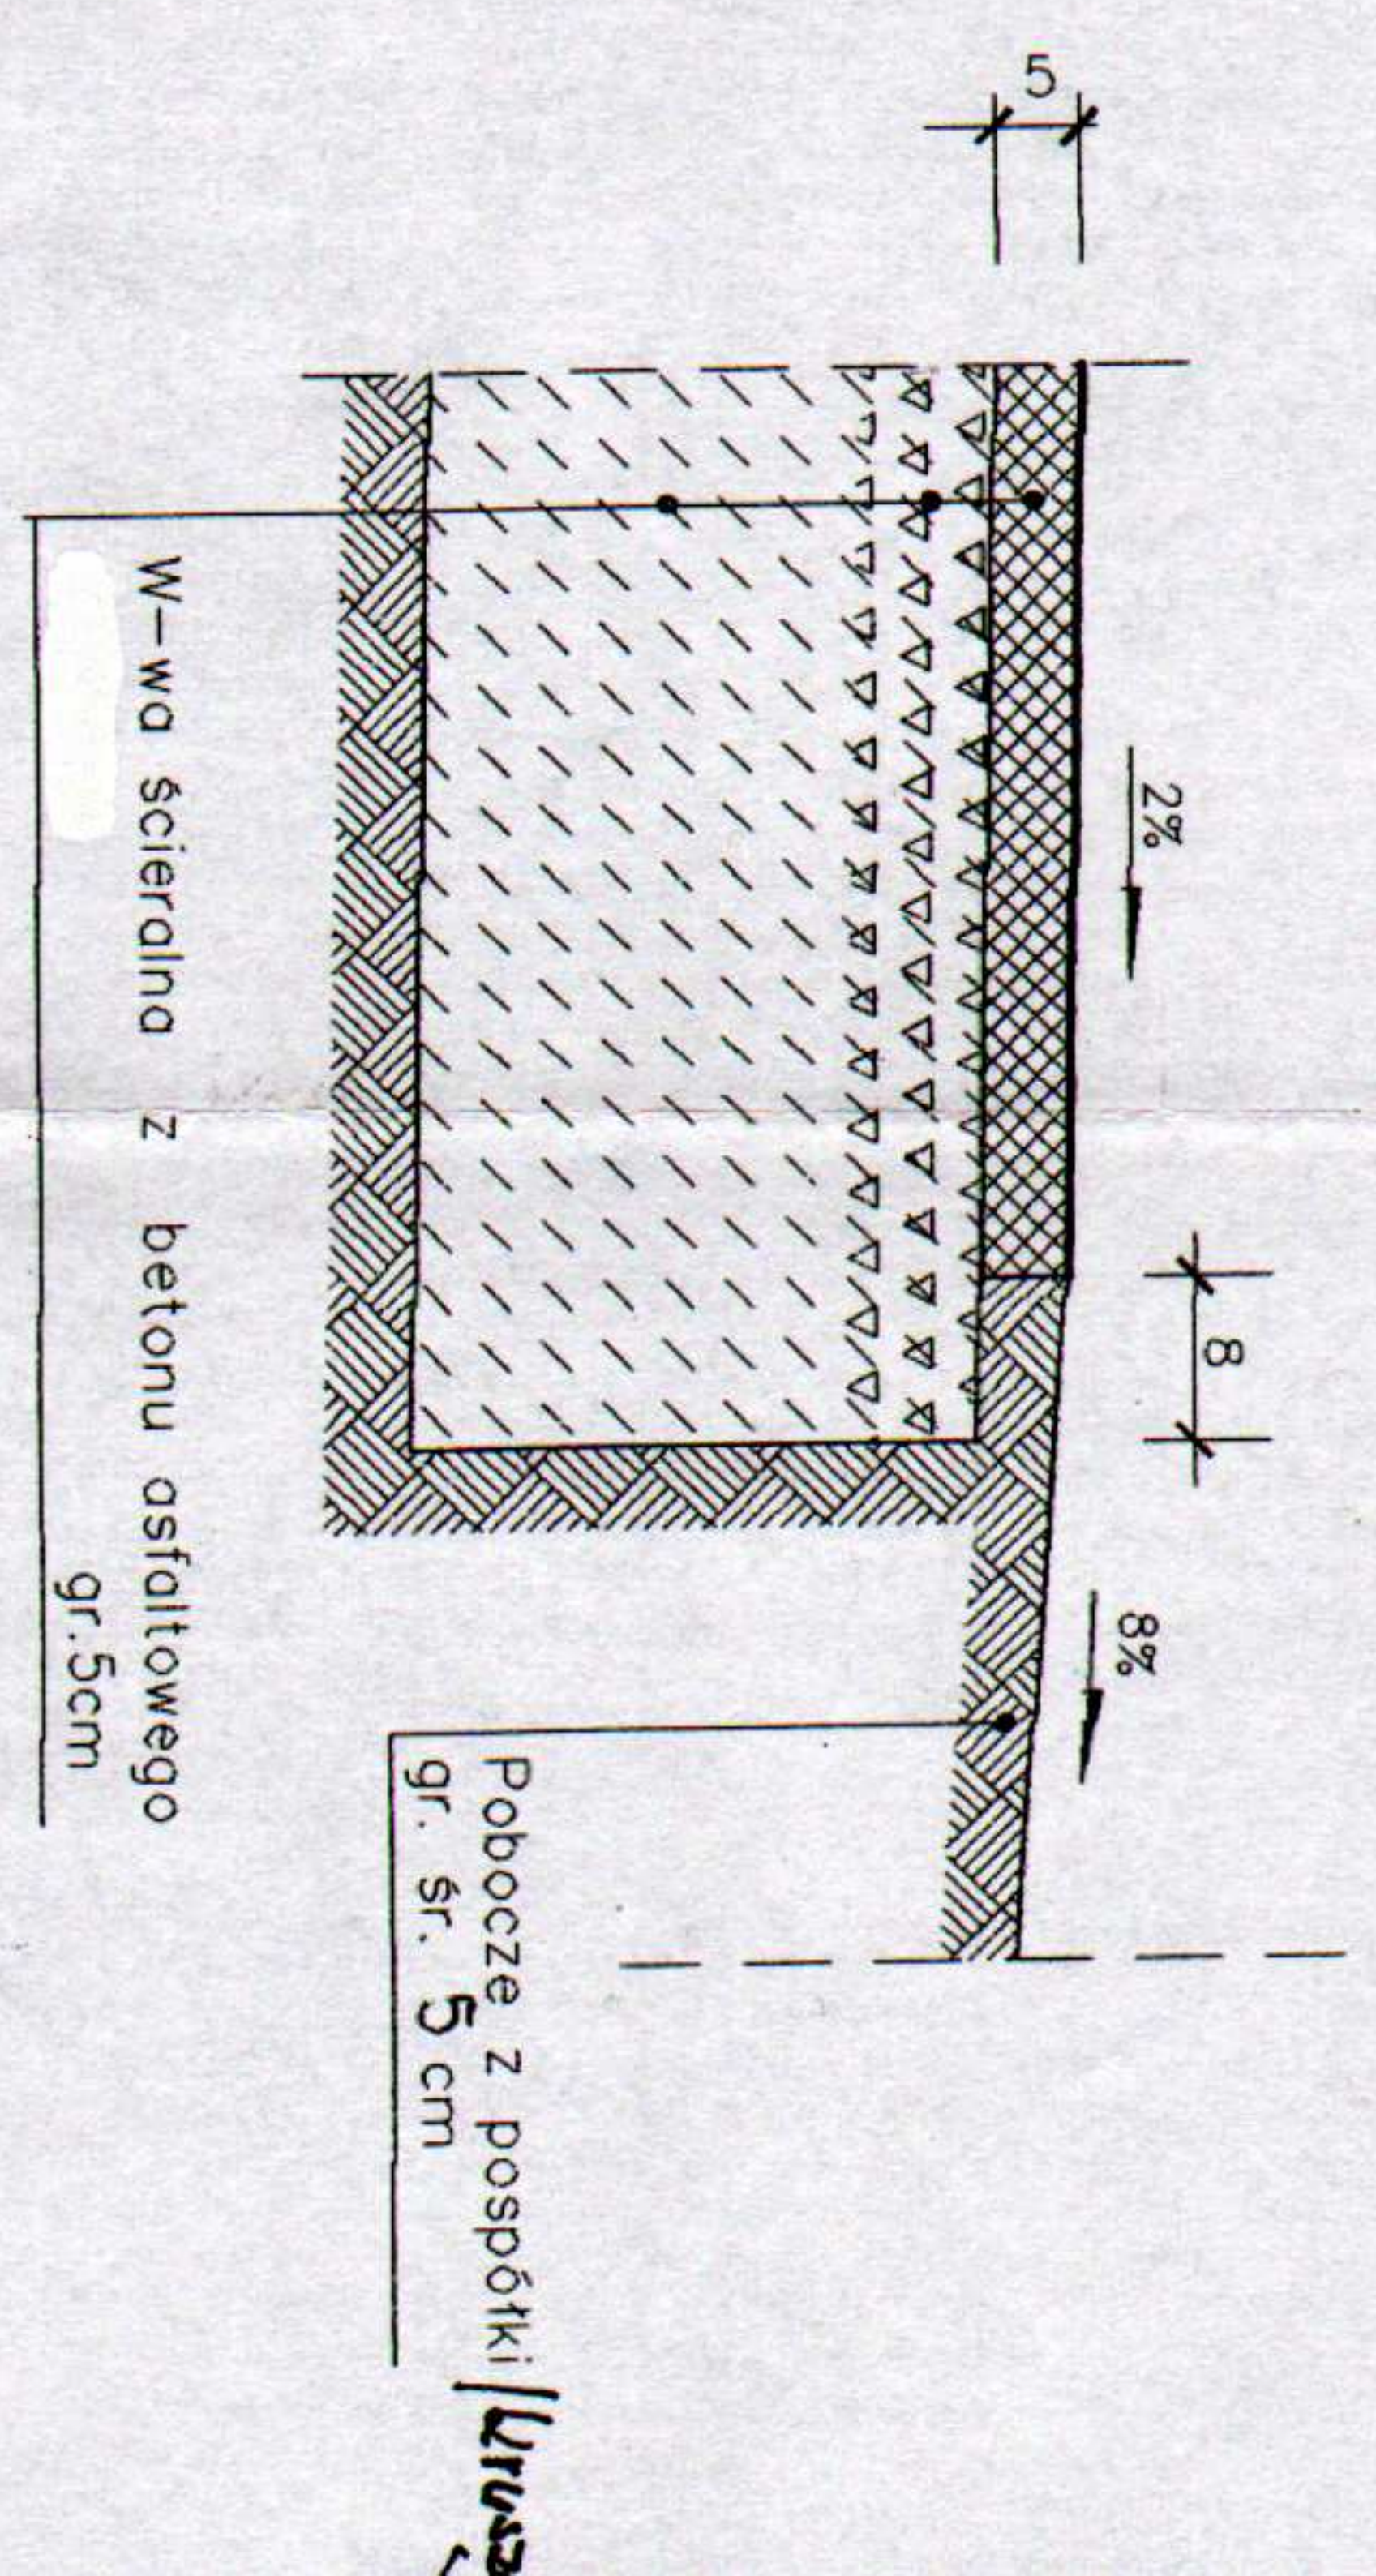

PRACOWNIA PROJEKTOWA P.W. "DAMAR" 26-600	
ul. Świętojańska 3 lok. 27 tel.: (048) 365 58 01 kom.	
Temat: PROJEKT WYKONAWCZY NAWIERZCHNI DROGI GMINNEJ	
W M. NIECZĄTÓW, GM. ZAKRZEW, POW. RADOMSKI	
Tytuł rysunku:	PRZESZKROJE NORMALNE I KONSTRUKCYJNE
Faza:	PROJEKT WYKONAWCZY
Drogi: mgr inż. Janusz Karpeta (UAN-II-K-8386/134/85)	
Data:	Umowa:
Skala:	Nr rys.

mgr inż. Janusz Karpeta
Uprawniony projektant i kierownik budowy
roboty specjalności konstrukcyjnej i technicznej
w zakresie drogi i nawierzchni jezdni
Nr upr. UAN-II-K-8386/134/85