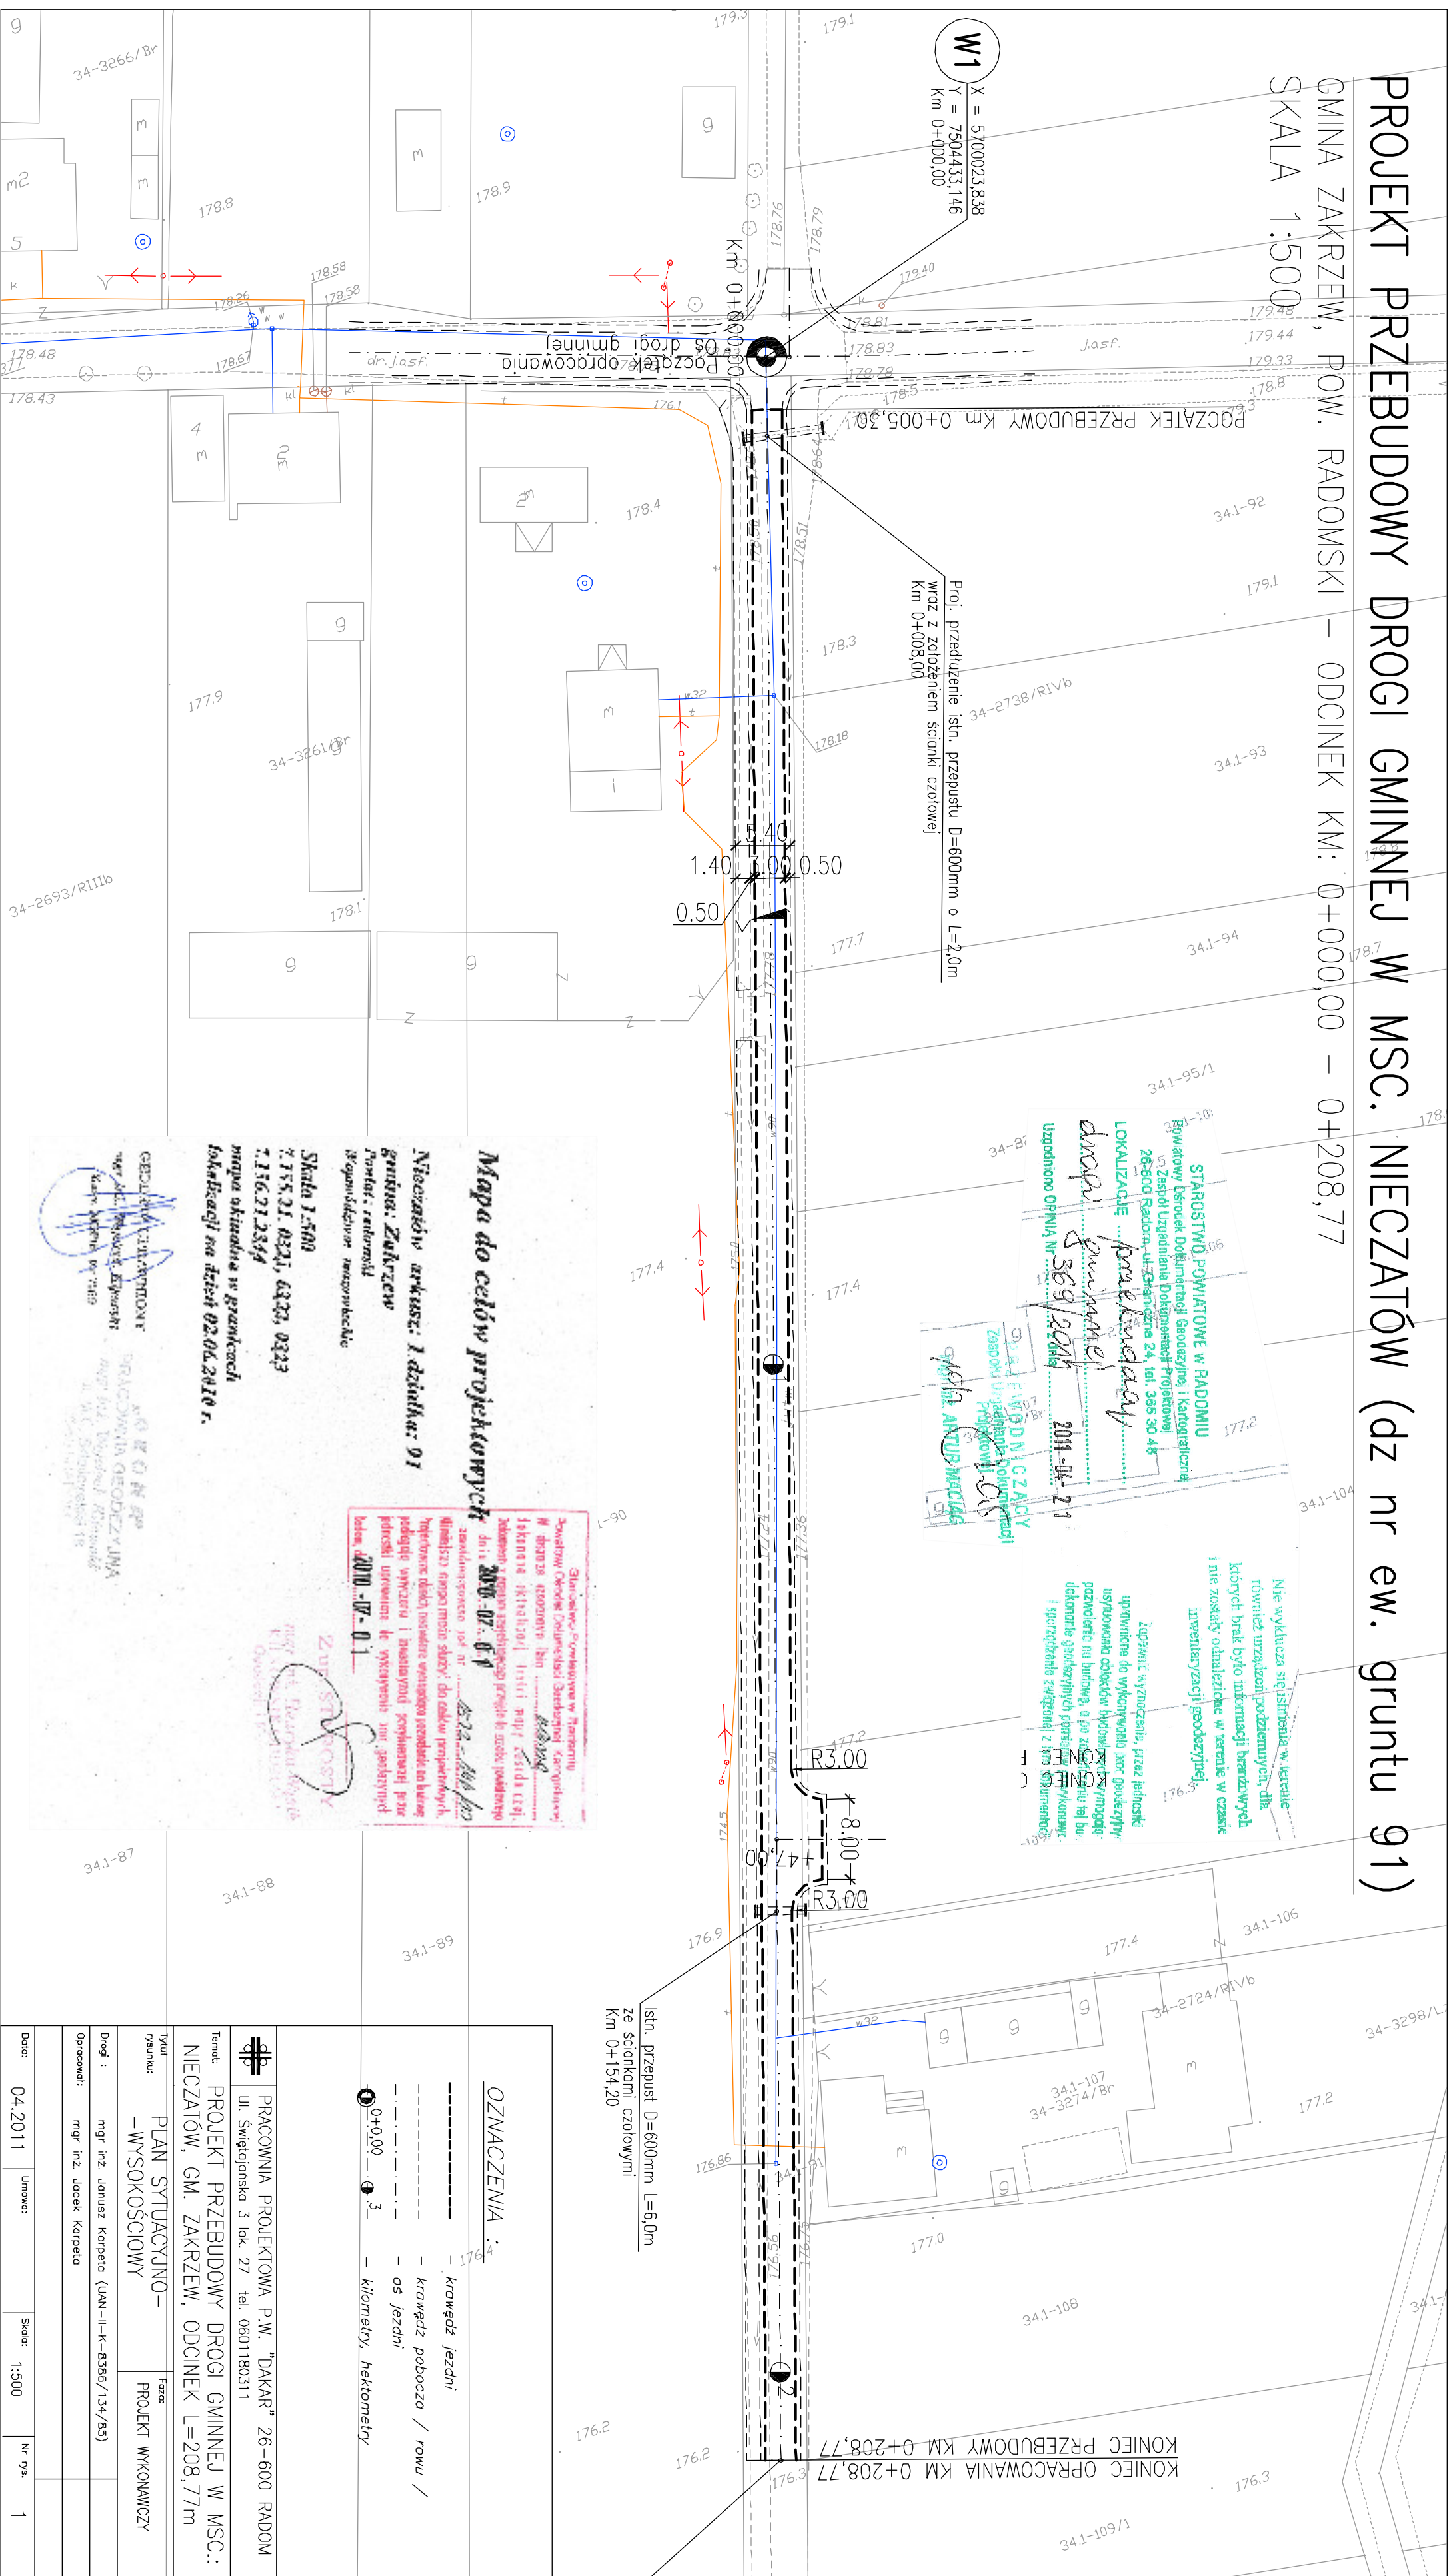


PROJEKT PRZEBUDOWY DROGI GMINNEJ W MŚC. NIECZATÓW (dz nr ew. gruntu 91)

GMINA ZAKRZEW, POW. RADOMSKI – ODCINEK KM: 0+000,00 – 0+208,77

SKALA 1:500

[illegible]