
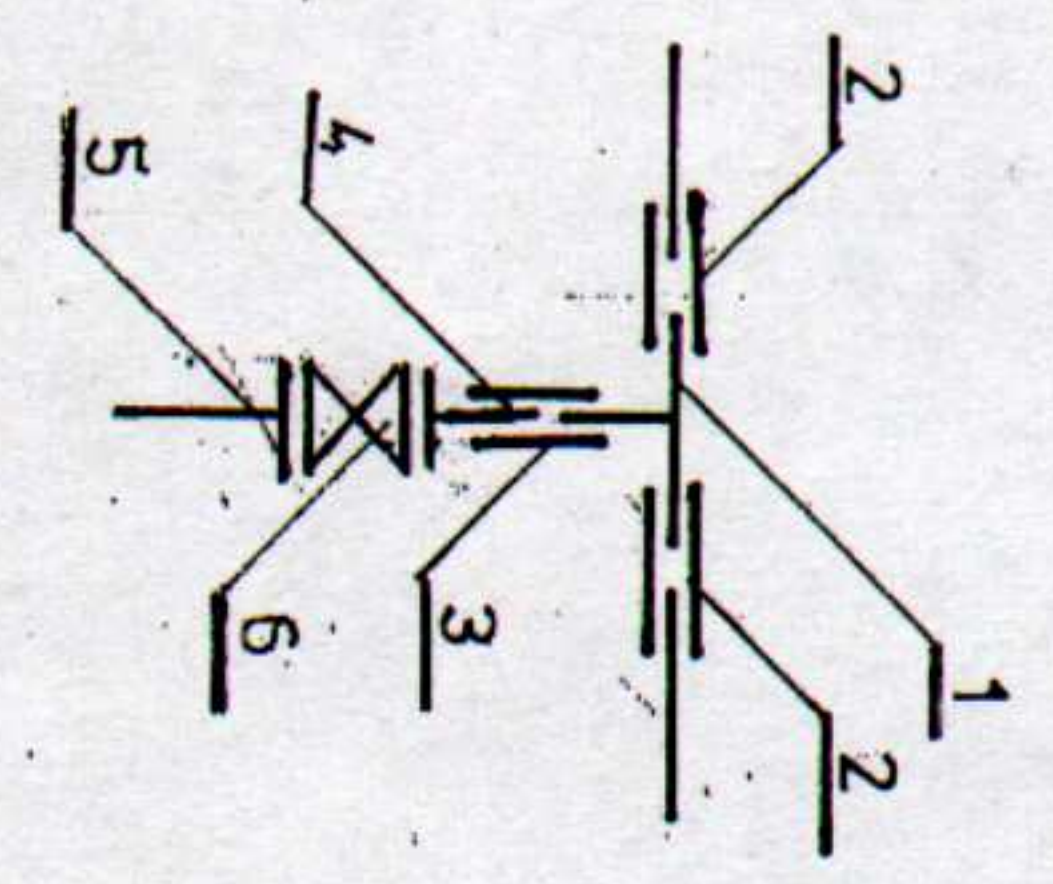


STAROSTWO POWIATOWE
w Radomiu
ul. Dąbrowskiego 7, 26-500
tel. 048 365 58 01, fax 048 365 58 02
e-mail: powiat@radom.pl

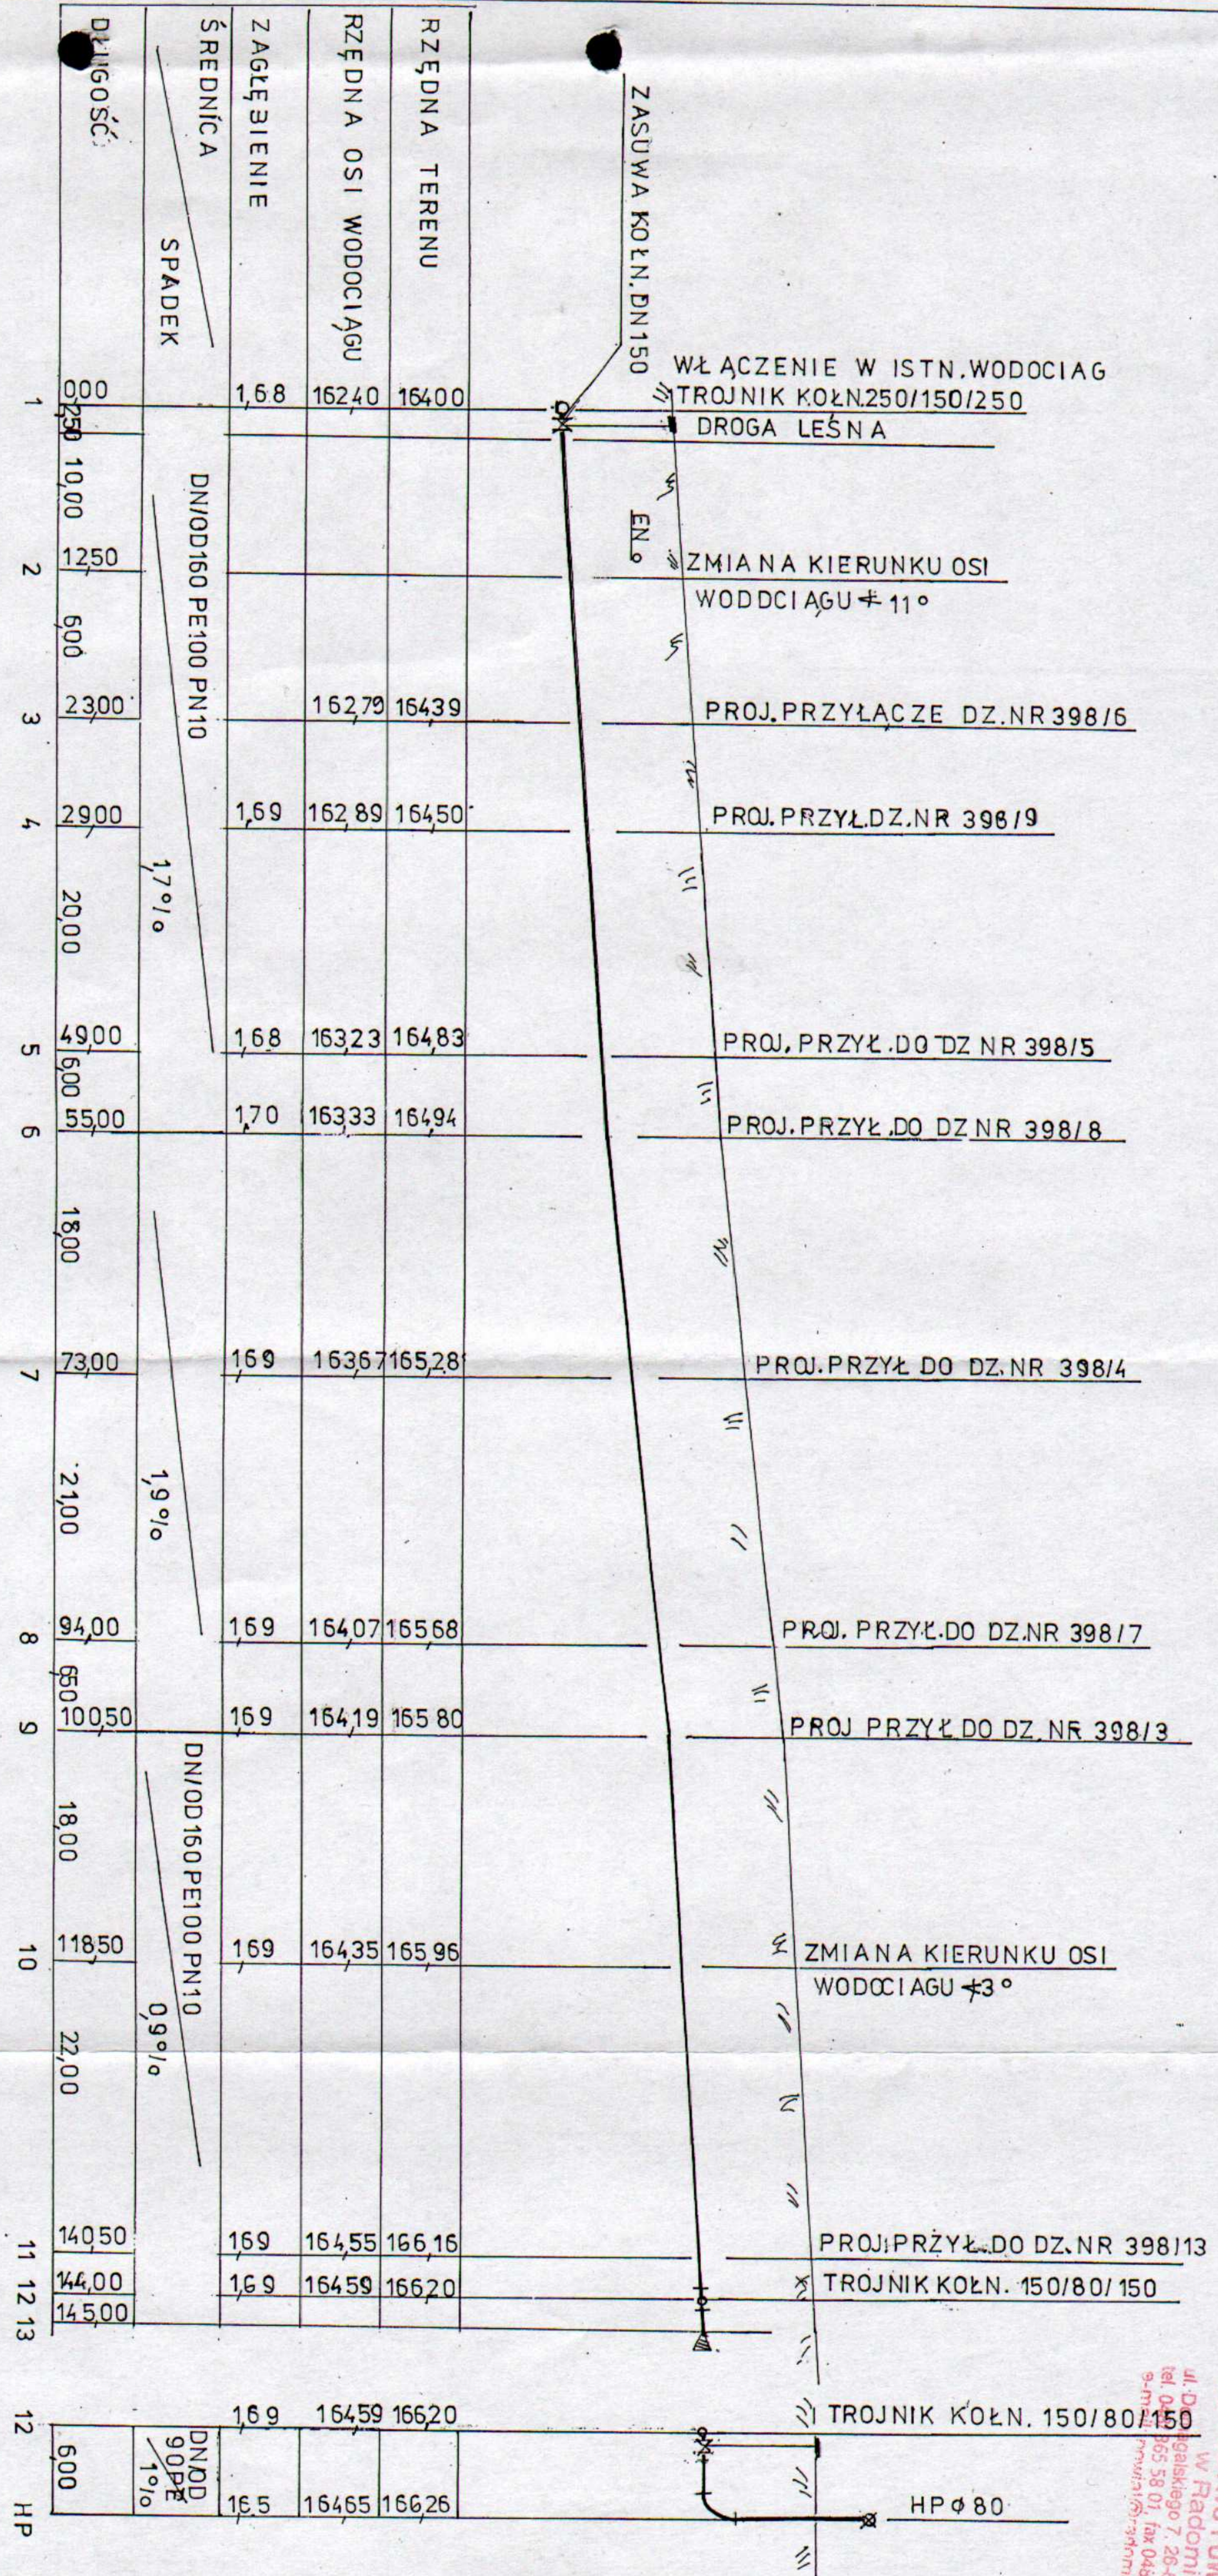

SCHEMAT WĘZŁA WŁĄCZENIA WODOCIĄGU
PROJEKTOWANEGO DO ZASILAJĄCEGO

- 1. TROJNIK ELEKTROOPOROWY REDUKCYJNY LS 250/160/250
- 2. MUFA ELEKTROOPOROWA DN 250
- 3. MUFA ELEKTROOPOROWA DN 160
- 4. TULEJA ELEKTROOPOROWA DN 160 Z ŁUŻNYM KOŁNIERZEM
- 5. TULEJA PE Z ŁUŻNYM KOŁNIERZEM DN 160
- 6. ZASUWA ŻELIWNIA KOŁNIERZOWA DN 150

OBIEKT	WODOCIĄG DZ.NR 398/10, 398/12, 1/12 W JANISZEWIE GMINA ZAKRZEW
TEMAT	PROFIL PODŁUŻNY WODOCIĄGU DN/OD 160PE
OPRACOWAŁ	ANNA MADEJ
PROJEKTOWAŁ	ANNA MADEJ
DATA	05.2012
NR EW.	Gp-III-7342/1