


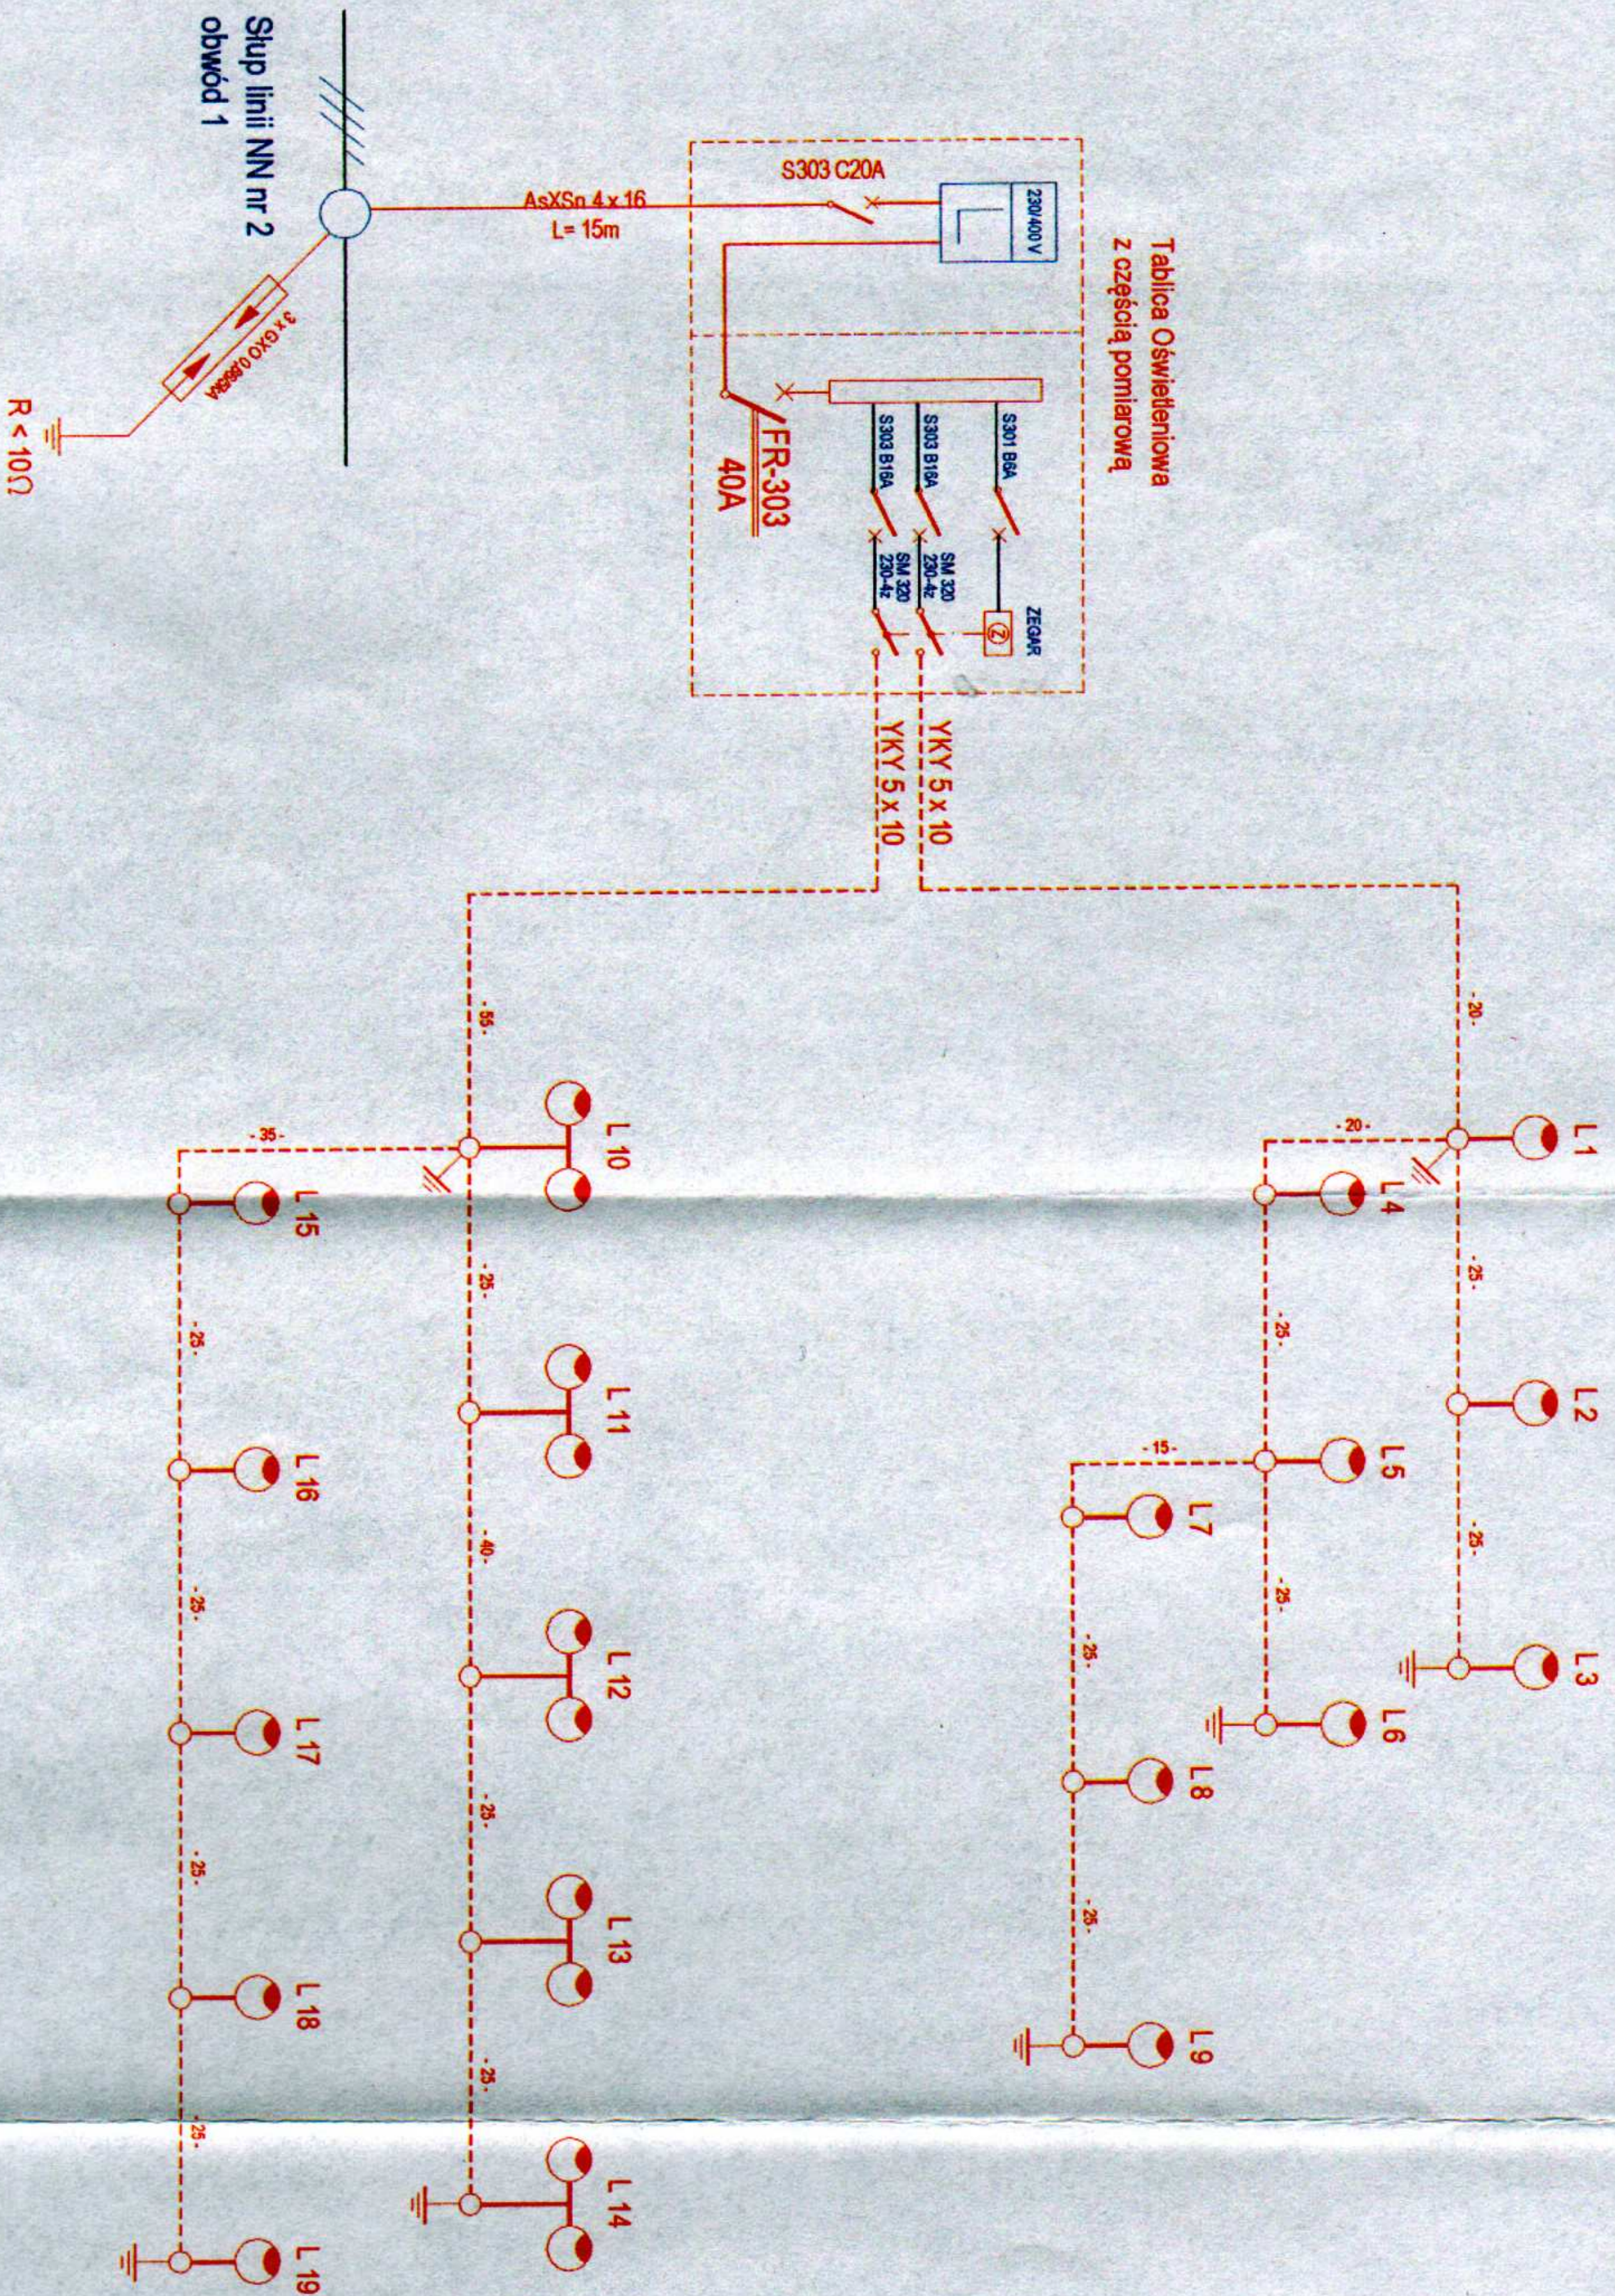

UWAGI:

- tablicę oświetleniową należy wykonać jako dwusekcyjną z osobnymi sekcjami: pomiarową i oświetleniową
- park i plac zabaw (L1 do L9): słupySM-1W na fundamencie B-4 wysięgnik WA-20/1 z oprawą OP-S-70W kłosa mleczny
- parking (L10 do L19): słupySM-3W na fundamencie B-4 wysięgniki jednoramienne i dwuramienne z oprawami Astra S-70W
- Kabeł oświetleniowy YKY 5 x 10
- Zabezpieczenie opraw oświetleniowych w słupach (Ib=6A)
- Słupy początkowe i końcowe należy uziemić ($R < 5 \Omega$)

Układ sieciowy TN-S

TEMAT	Oświetlenie zewnętrzne
ADRES	parkingu, parku i plac zabaw
TREŚĆ	Schemat oświetlenia zewnętrznego
PROJEKT.	Franciszek Sadek
SRWDZ.	Ryszard Klimkiewicz