


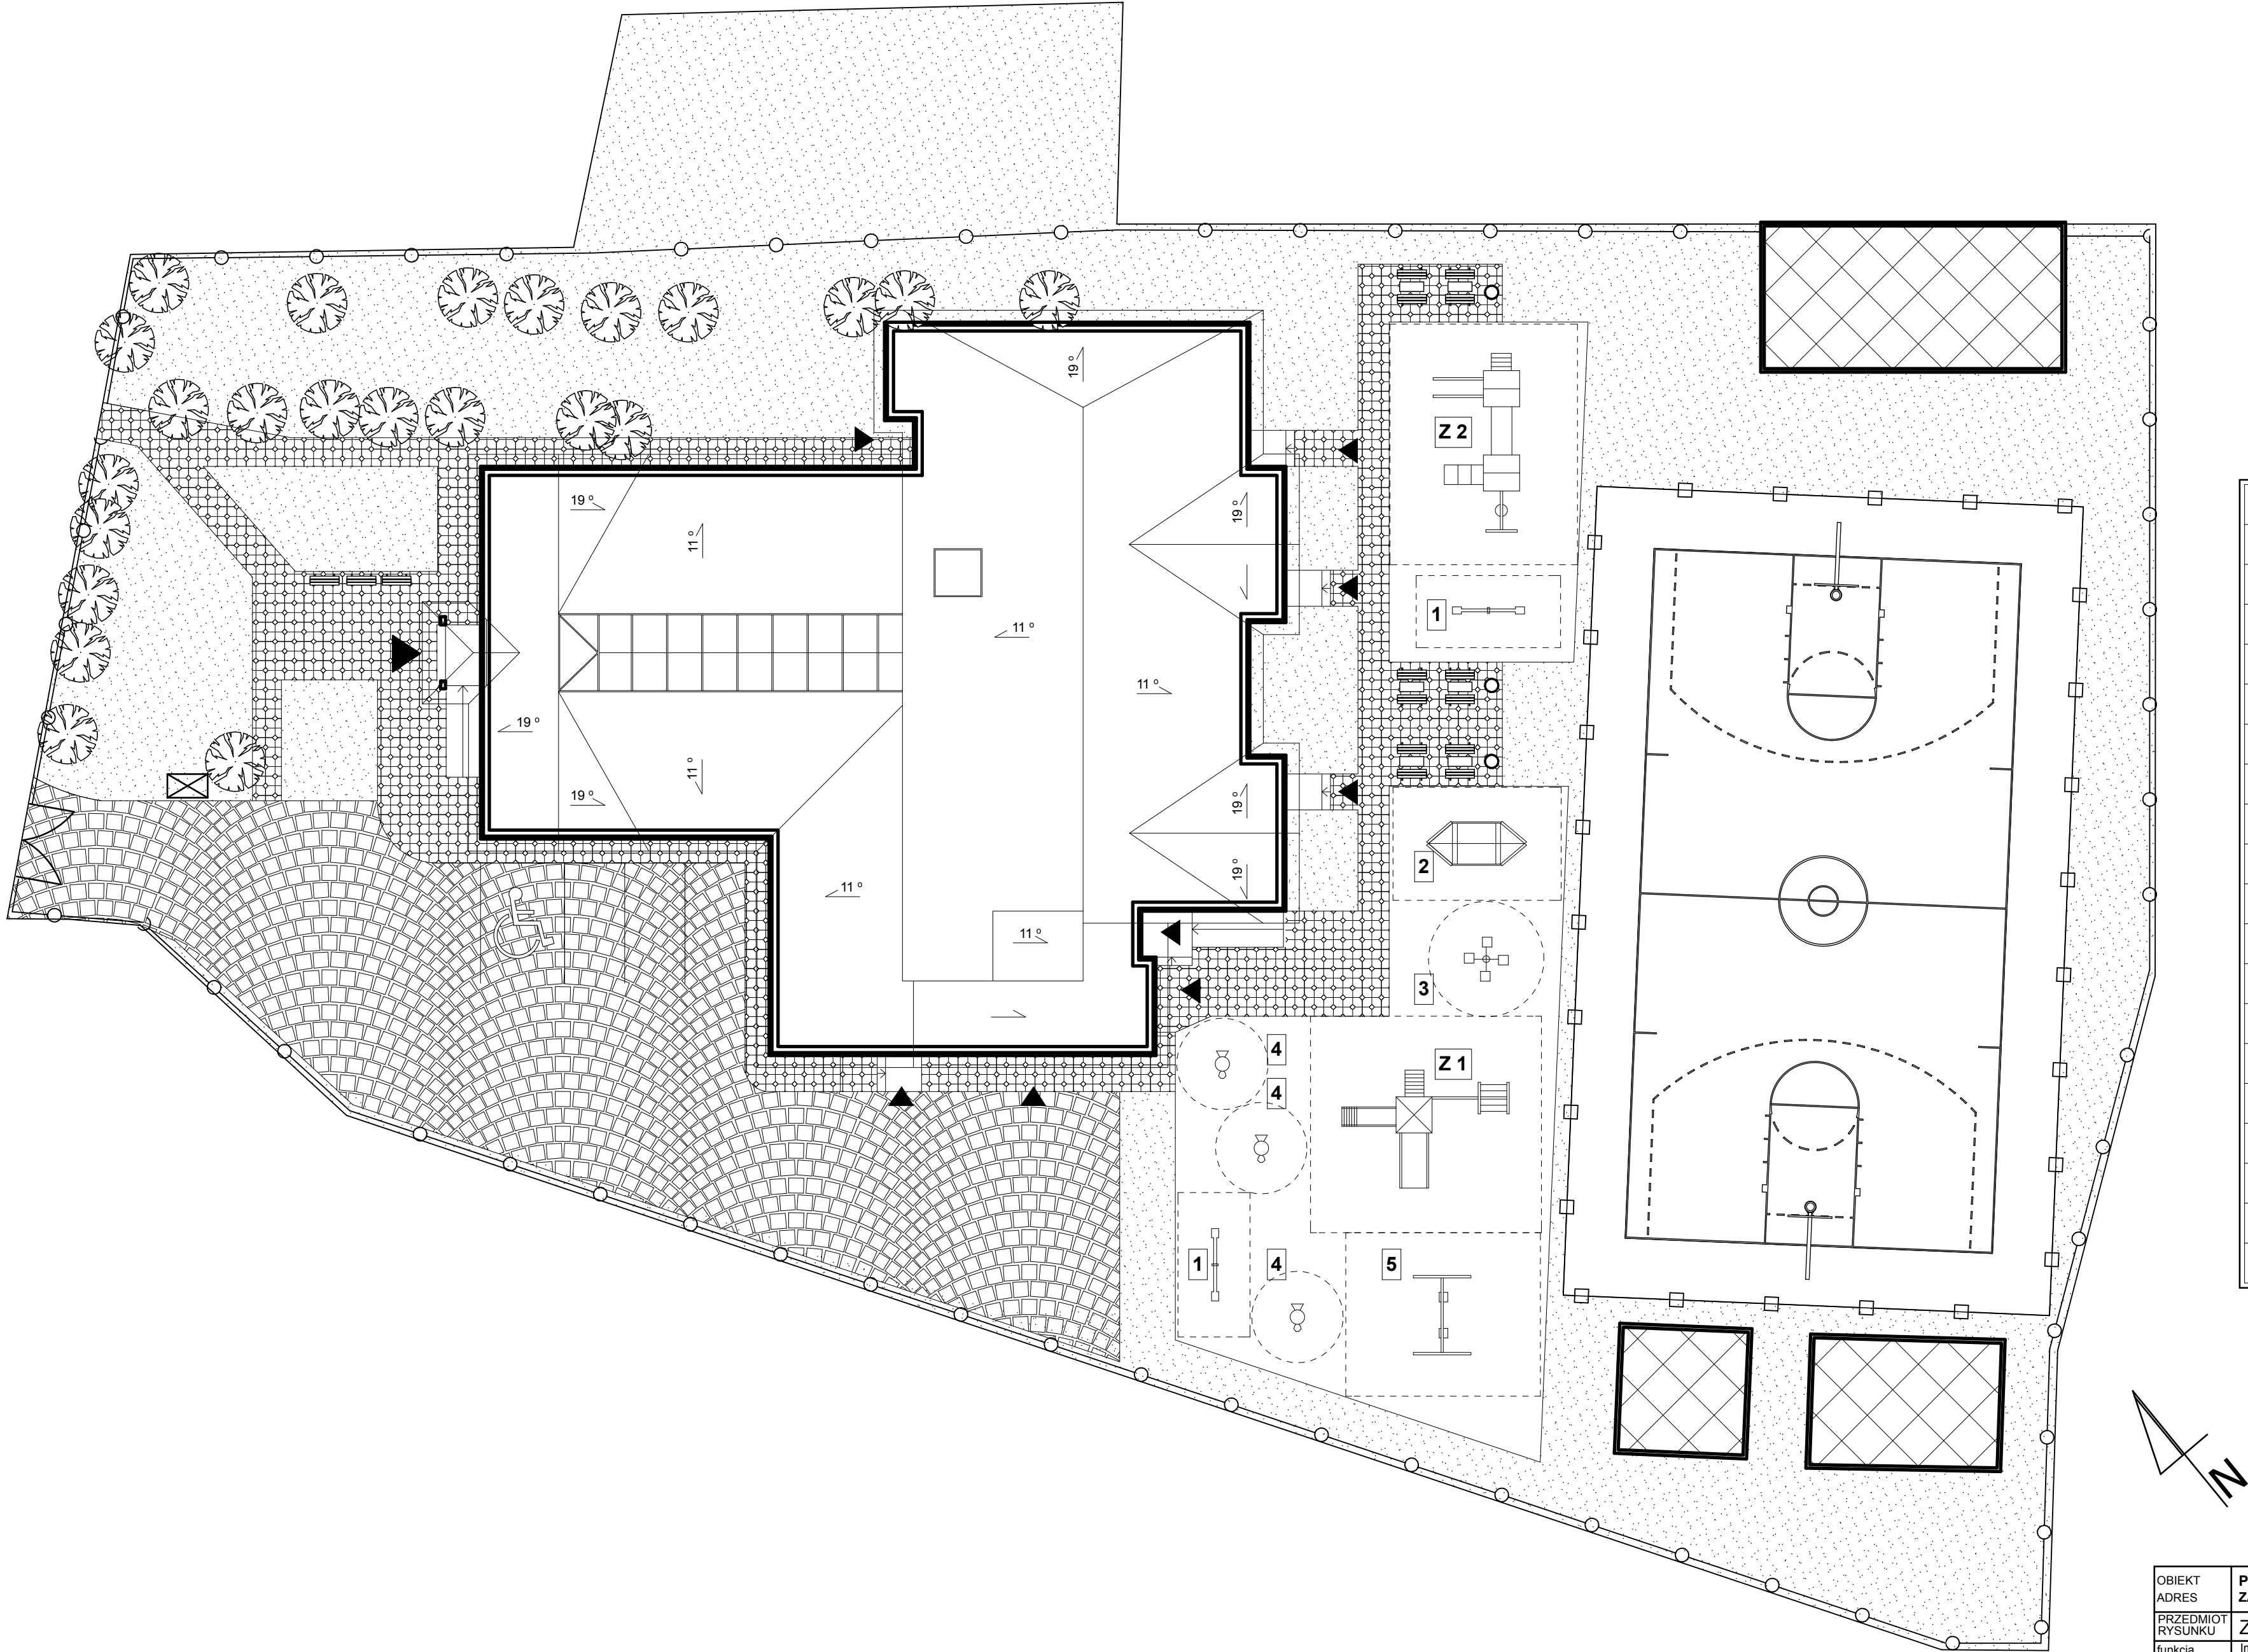

LEGENDA:	
	granica działki
	budynek projektowany
	budynki istniejące
	nawierzchnia utwardzona
	plac zabaw - piasek
	powierzchnia biologicznie czynna
	śmietnik
	spadek dachu
	wejście do budynku
	brama - wjazd na działkę
	miejsca parkingowe
	parking dla osoby niepełnosprawnej
	przestrzeń minimalna urządzenia
	zestaw zabawowy ze zjeżdżalnią
	zestaw zab. z belką balansującą
	huśtawka wagowa
	piaskownica "żaglówka"
	karuzela krzyżowa
	konik na sprężynie
	huśtawka podwójna

OBIEKT ADRES	PRZEDSZKOLE ZAKRZEW - KOLONIA, dz. ew. nr 26			
	PRZEDMIOT RYSUNKU ZAGOSPODAROWANIE - PLAC ZABAW			
funkcja	Imię i nazwisko		nr uprawnień	podpis
	projektant	dr inż.arch. Joseph Al-Khouri	185/00/WŁ	
		mgr inż.arch. Emilia Starus		
	sprawdzający	mgr inż.arch. Anna Kowalska	5/R-30/L.OIA-03	
	Styczeń 2010 r.		Skala 1/200	nr str.
				nr rys. Z-02