


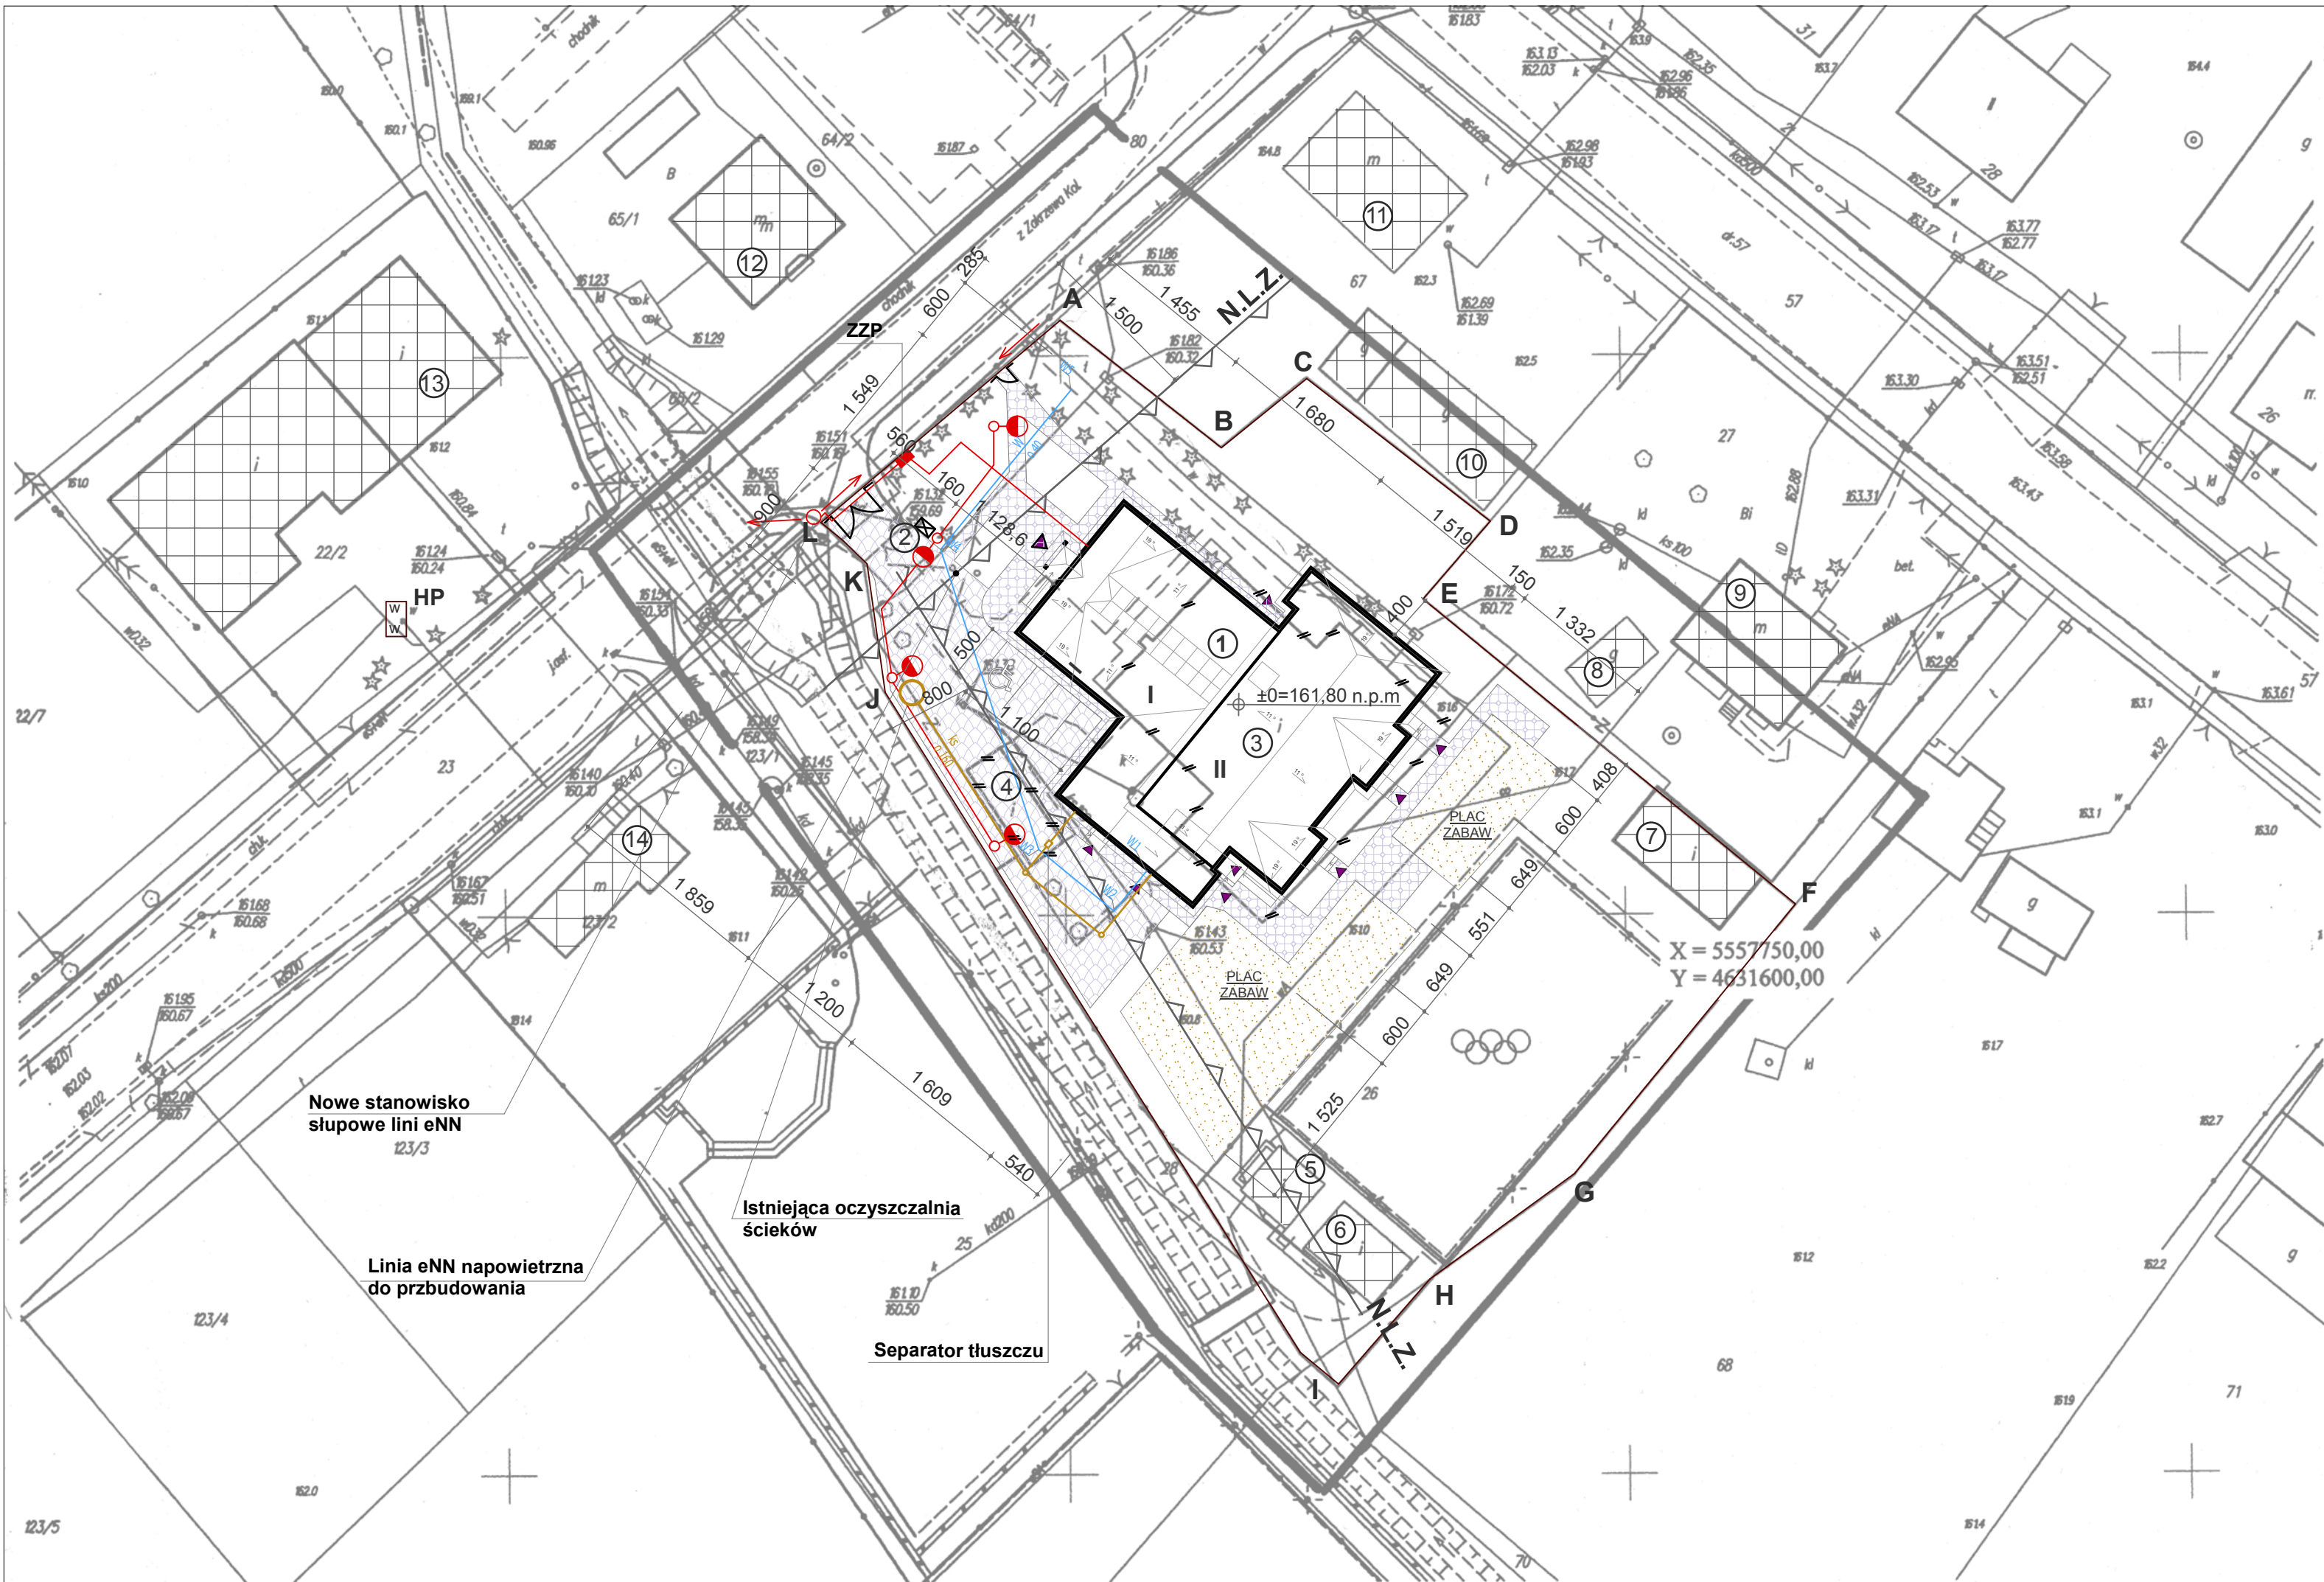

Mapa do celów projektowych

Kolonia Zakrzew
arkusz: 1, działka: 26
gmina: Zakrzew
Powiat : radomski
Województwo: mazowieckie

Skala 1:500
134.121.1521, 1522, 1523, 1524

Mapa aktualna w granicach
lokalizacji na dzień 13.11.2009 r.

GEODETA UPRAWNIONY
mgr inż. Wojciech Kijewski
Zaw. MOPB Nr 7269

GEONA
PRACOWNIA GEODEZYJNA
mgr inż. Wojciech Kijewski
ul. M.C. Skłodowskiej 18
26-600 RADOM

Starostwo Powiatowe w Radomiu
Powiatowy Ośrodek Dokumentacji Geodezyjnej i Kartograficznej
W obszarze oznaczonym linią 134.121.1521
potwierdzono w terenie aktualność treści mapy zasadniczej.
Dokumenty potwierdzające aktualność treści mapy przyjęto do zasobu
w dniu 2009-11-17
i zewidencjonowano pod nr 1571-126/09
Niniejsza mapa może służyć do celów projektowych.
Projektowane obiekty budowlane wymagające pozwolenia na budowę
podlegają wytyczeniu i inwentaryzacji powykonawczej przez
jednostki uprawnione do wykonywania prac geodezyjnych i kartograficznych
Radom, dn. 2009-11-17 KIEROWNIK
Powiatowego Ośrodka Dokumentacji
Geodezyjnej i Kartograficznej
mgr inż. Artur Maciąg

PODSTAWOWE DANE TECHNICZNE OBIEKTU PROJEKTOWANEGO

LP	Rodzaj budynku	Kubatura (m³)	Powierzchnia zabudowy(m²)	Powierzchnia użytkowa(m²)
1	przedszkole	4 413,00	788,60	994,85
2	śmietnik			

PODSTAWOWE DANE TECHNICZNE OBIEKTÓW ISTNIEJĄCYCH

LP	Rodzaj budynku	Ściany	Stropy	Konstruk. dachu	Pokrycie
3	przedszkole	mur	żelb.	drew.	blacha
4	gospodarczy	mur	---	drew.	papa
5	gospodarczy	mur	---	drew.	papa
6	gospodarczy	mur	---	drew.	papa
7	gospodarczy	mur	żelb.	drew.	papa
8	bud. policji	mur	żelb.	drew.	blacha
9	gospodarczy	mur	---	drew.	papa
10	gospodarczy	mur	---	drew.	papa
11	mieszkalny	mur	---	drew.	papa
12	mieszkalny	mur	---	drew.	papa
13	mieszkalny	mur	---	drew.	papa
14	mieszkalny	mur	---	drew.	papa

LEGENDA:

A.B....L	granica działki
△△	nieprzekraczalna linia zabudowy
▭	budynek projektowany
▨	budynki istniejące
—#—	ściany do wyburzenia
▨	nawierzchnia utwardzona
▨	plac zabaw - piasek
▨	powierzchnia biologicznie czynna
⊠	śmietnik
↘	spadek dachu
▲	wejście do budynku
M	brama - wjazd na działkę
▨	miejsca parkingowe
♿	parking dla osoby niepełnosprawnej
eNN	linia energetyczna
w	przylącze wody
ks	kanalizacja sanitarna
W HP	hydrant przeciwpożarowy
○●	stanowisko słupowe z latarnią

ZESTAWIENIE POWIERZCHNI ZAGOSPODAROWANIA
- dz. ew. nr 26

Powierzchnia działki (m²)	4 177,00
Powierzchnia zabudowy (m²)	931,00
	projektowana 788,60
	istniejąca - bud. 5,6,7 142,40
Pow. biologicznie czynna (m²)	2 153,00
	51,5% powierzchni działki
Powierzchnia utwardzona (m²)	730,00
Powierzchnia placu zabaw (m²)	363,00



UWAGA: Działka na której jest projektowany obiekt budowlany nie jest wpisana do rejestru zabytków i nie podlega ochronie zgodnie z planem zagospodarowania przestrzennego. Przed przystąpieniem do budowy należy uzyskać pozwolenie właściwego urzędu. Szczegółowy opis techniczny projektowanych budynków i urządzeń stanowi oddzielny załącznik

OBIEKT	PRZEDSZKOLE			
ADRES	ZAKRZEW - KOLONIA, dz. ew. nr 26			
PRZEDMIOT RYSUNKU	PROJEKT ZAGOSPODAROWANIA DZIAŁKI			
funkcja	Imię i nazwisko		nr uprawnień	podpis
Architektura	projektant	dr inż.arch. Joseph Al-Khouri	185/00/WŁ	
		mgr inż.arch. Emilia Starus		
	sprawdzający	mgr inż.arch. Anna Kowalska	5/R-30/L.O.IA-03	
	Styczeń 2010 r.		Skala 1/500	nr str.
				nr rys. Z-01