


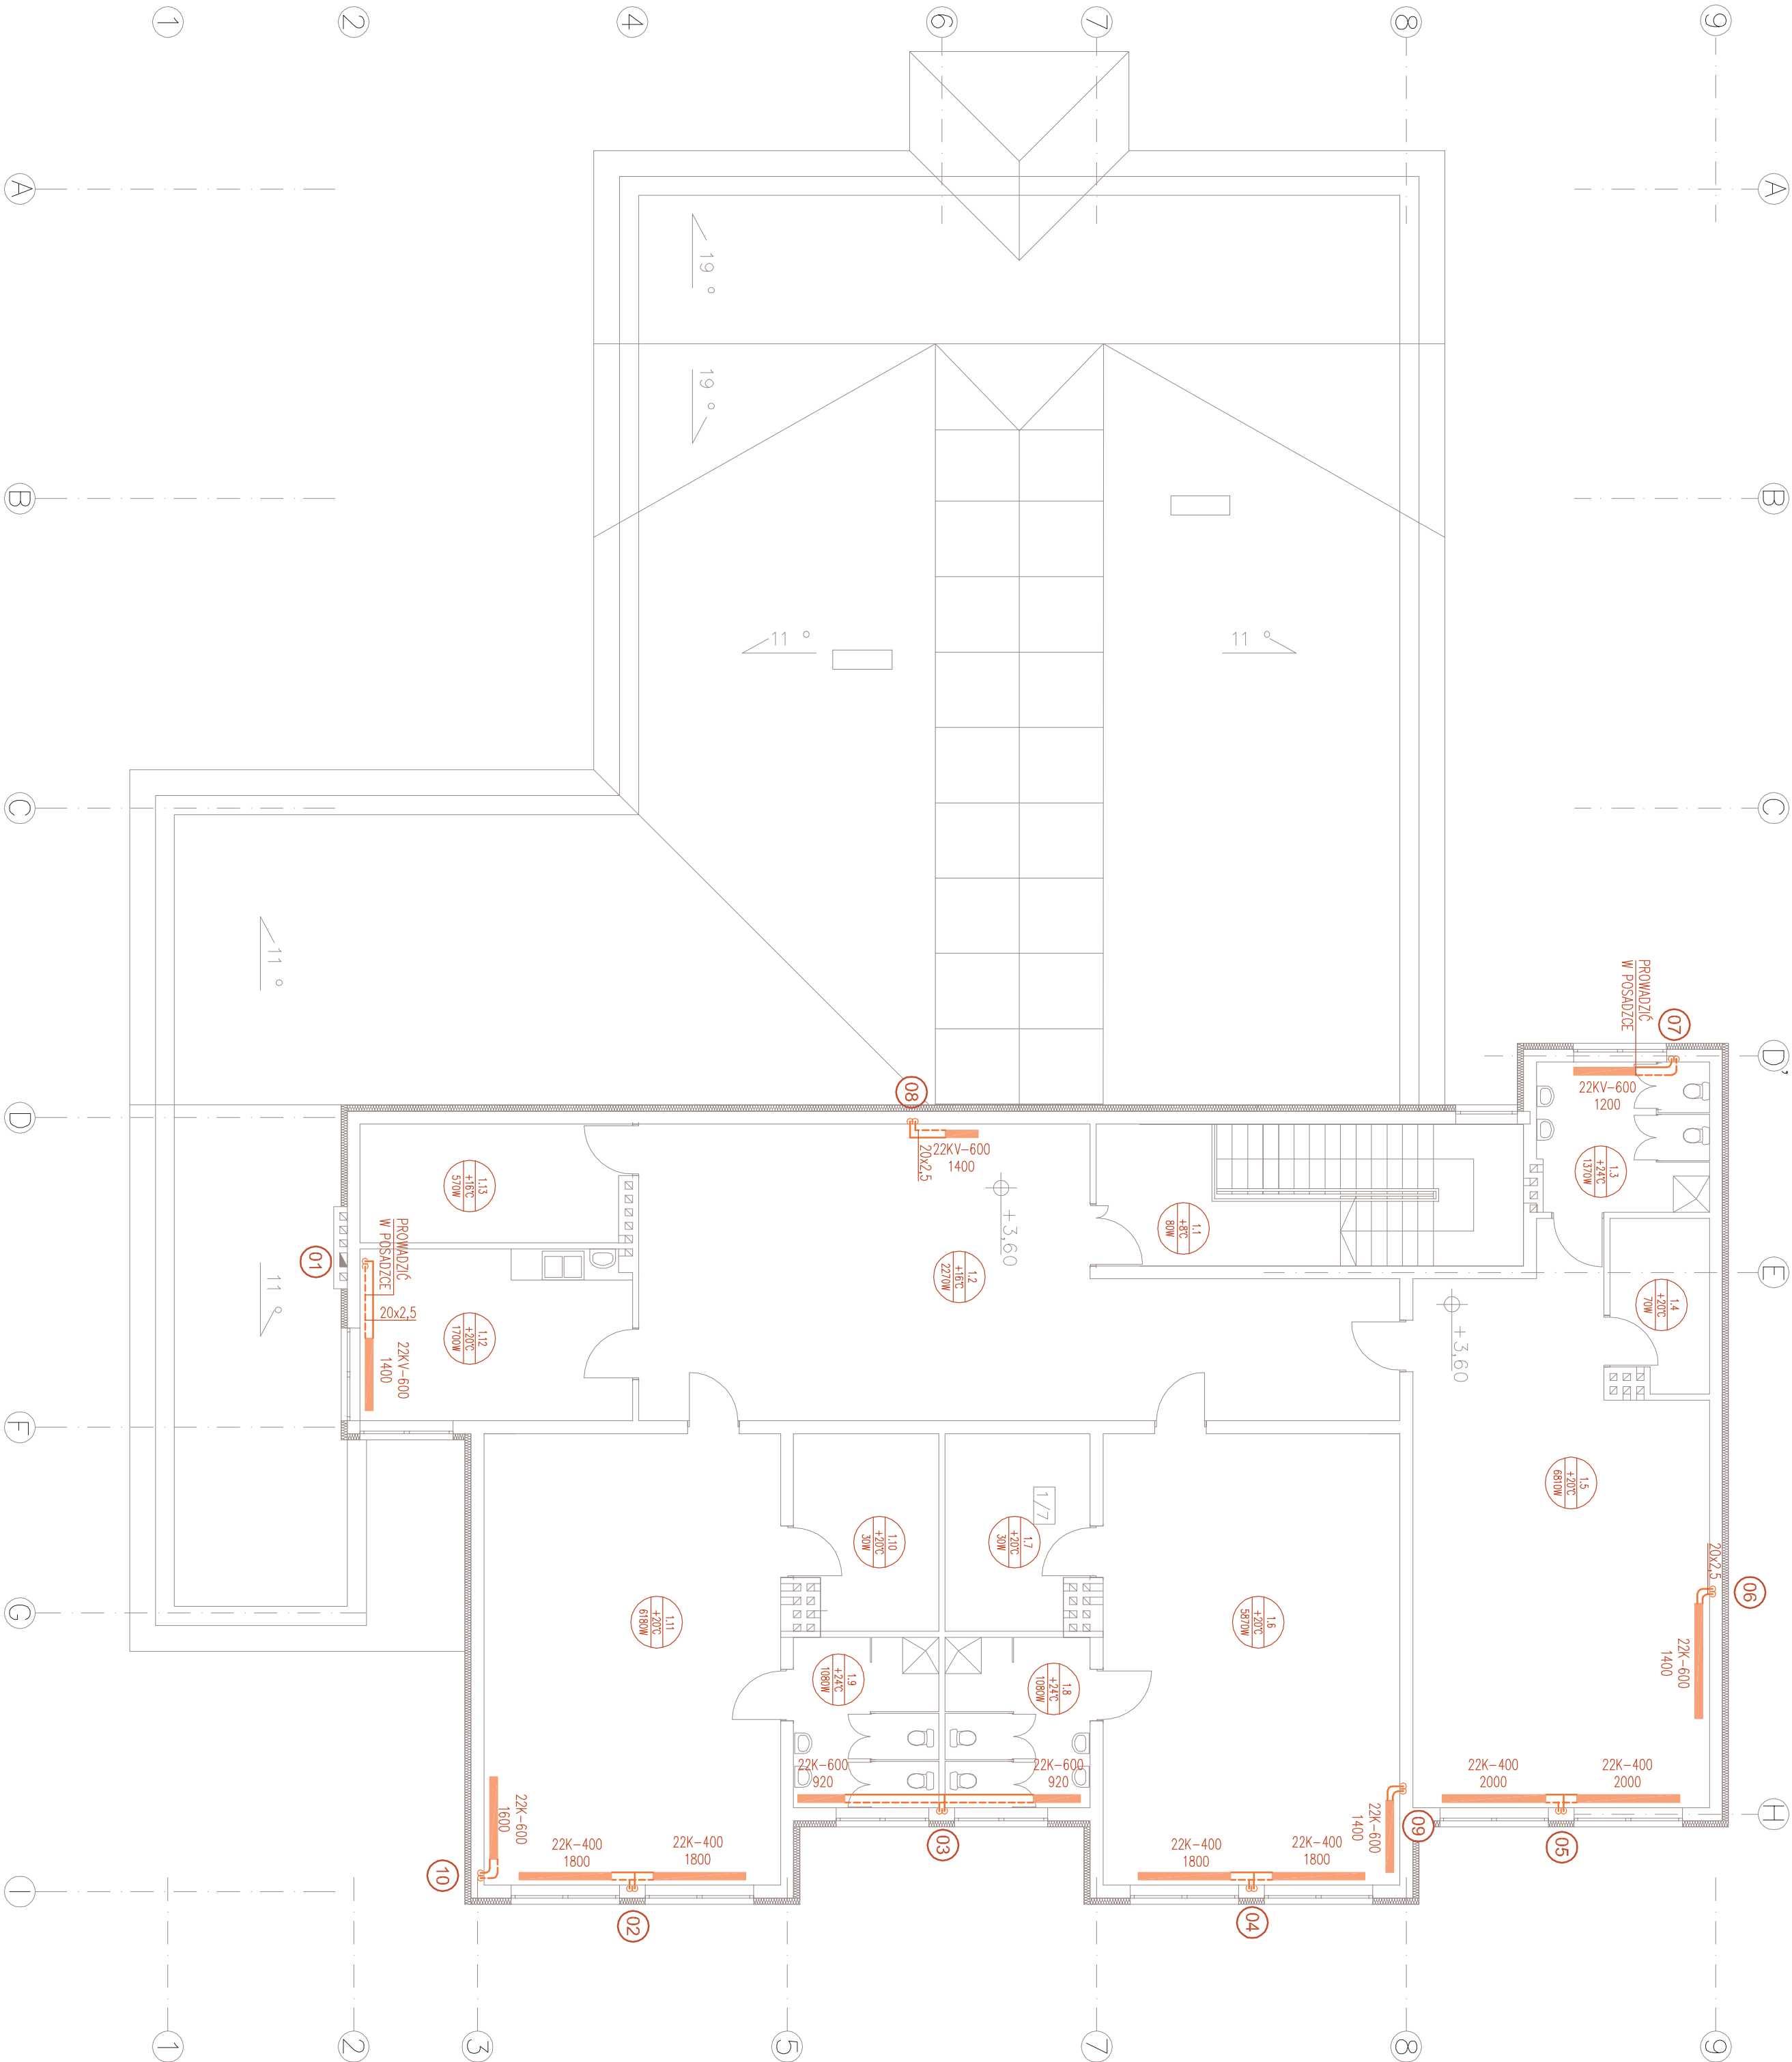

LEGENDA:

- CO ZASILANIE
- CO POWROT
- ZMIANA TRASY RYROCĄGU W DŁ.

01

OZNACZENIE PŁONU CO

GRZEJNIK PŁYTOWY

22K/600
800

ETKIETA GRZEJNIKA ZAWIERA:
- TYP: 22KV (OWU-PŁYTOWY, DOLNO ZASILANY)
- 22K (OWU-PŁYTOWY, KOMPAKTOWY)
- WYSOKOŚĆ [mm]: 600
- DŁUGOŚĆ [mm]: 800

0/10
+12°C
280W

ETKIETA POMIESZCZENIA ZAWIERA:
0/10 - NUMER POMIESZCZENIA
+12°C - TEMPERATURĘ OBŁUGOWĄ
DŁA OKRESU ZIMOWEGO
290W - ZAPOTRZĘBOWANIE NA CIEPŁO
OZNACZENIE WMIARU I RZĘDNEJ RURIROCĄGÓW
ZNAK "+" OZNACZA ODLEGŁOŚĆ OSI RURIROCĄGU
OD SUFITU

UWAGI:

- NIEOPISANE DZIAKI - RURY $\varnothing 16 \times 2,25$
- RURIROCĄGI W POSADZKACH PROWADZIC W FAŁSTYCH RURIACI OCHRONNYCH.
- WSZYSTKIE GRZEJNIKI DOLNOZASILANE WYPOSAŻYĆ W:
 - GŁOWICE TERMOSTATYCZNE RTD-R, DANFOSS
 - ZAWORY KĄTOWE ODCINAJĄCE RLV KS, DN15, DANFOSS
 - ODPOMIETRZNIKI AUTOMATYCZNE
- WSZYSTKIE GRZEJNIKI KOMPAKTOWE WYPOSAŻYĆ W:
 - ZAWORY TERMOSTATYCZNE AV6 Z GŁOWICĄ UNI-XH, OVENTROP
 - ODPOMIETRZNIKI AUTOMATYCZNE

OBIEKT	PRZEDSZKOLE
ADRES	ZAKRZEW - KOLONIA, dz. nr ewid. 26
PRZEDMIOT	RZUT 1 PIĘTRA- CO.
RYSUJĄCY	inż. i rysownik
funkcja	mgr inż. Karol Różycki
Instalator	LOD/484/P005/06
Sygnatura	Sygnatura 2010 r.
Skala	Skala 1/100
nr str.	nr rys. CO-110