


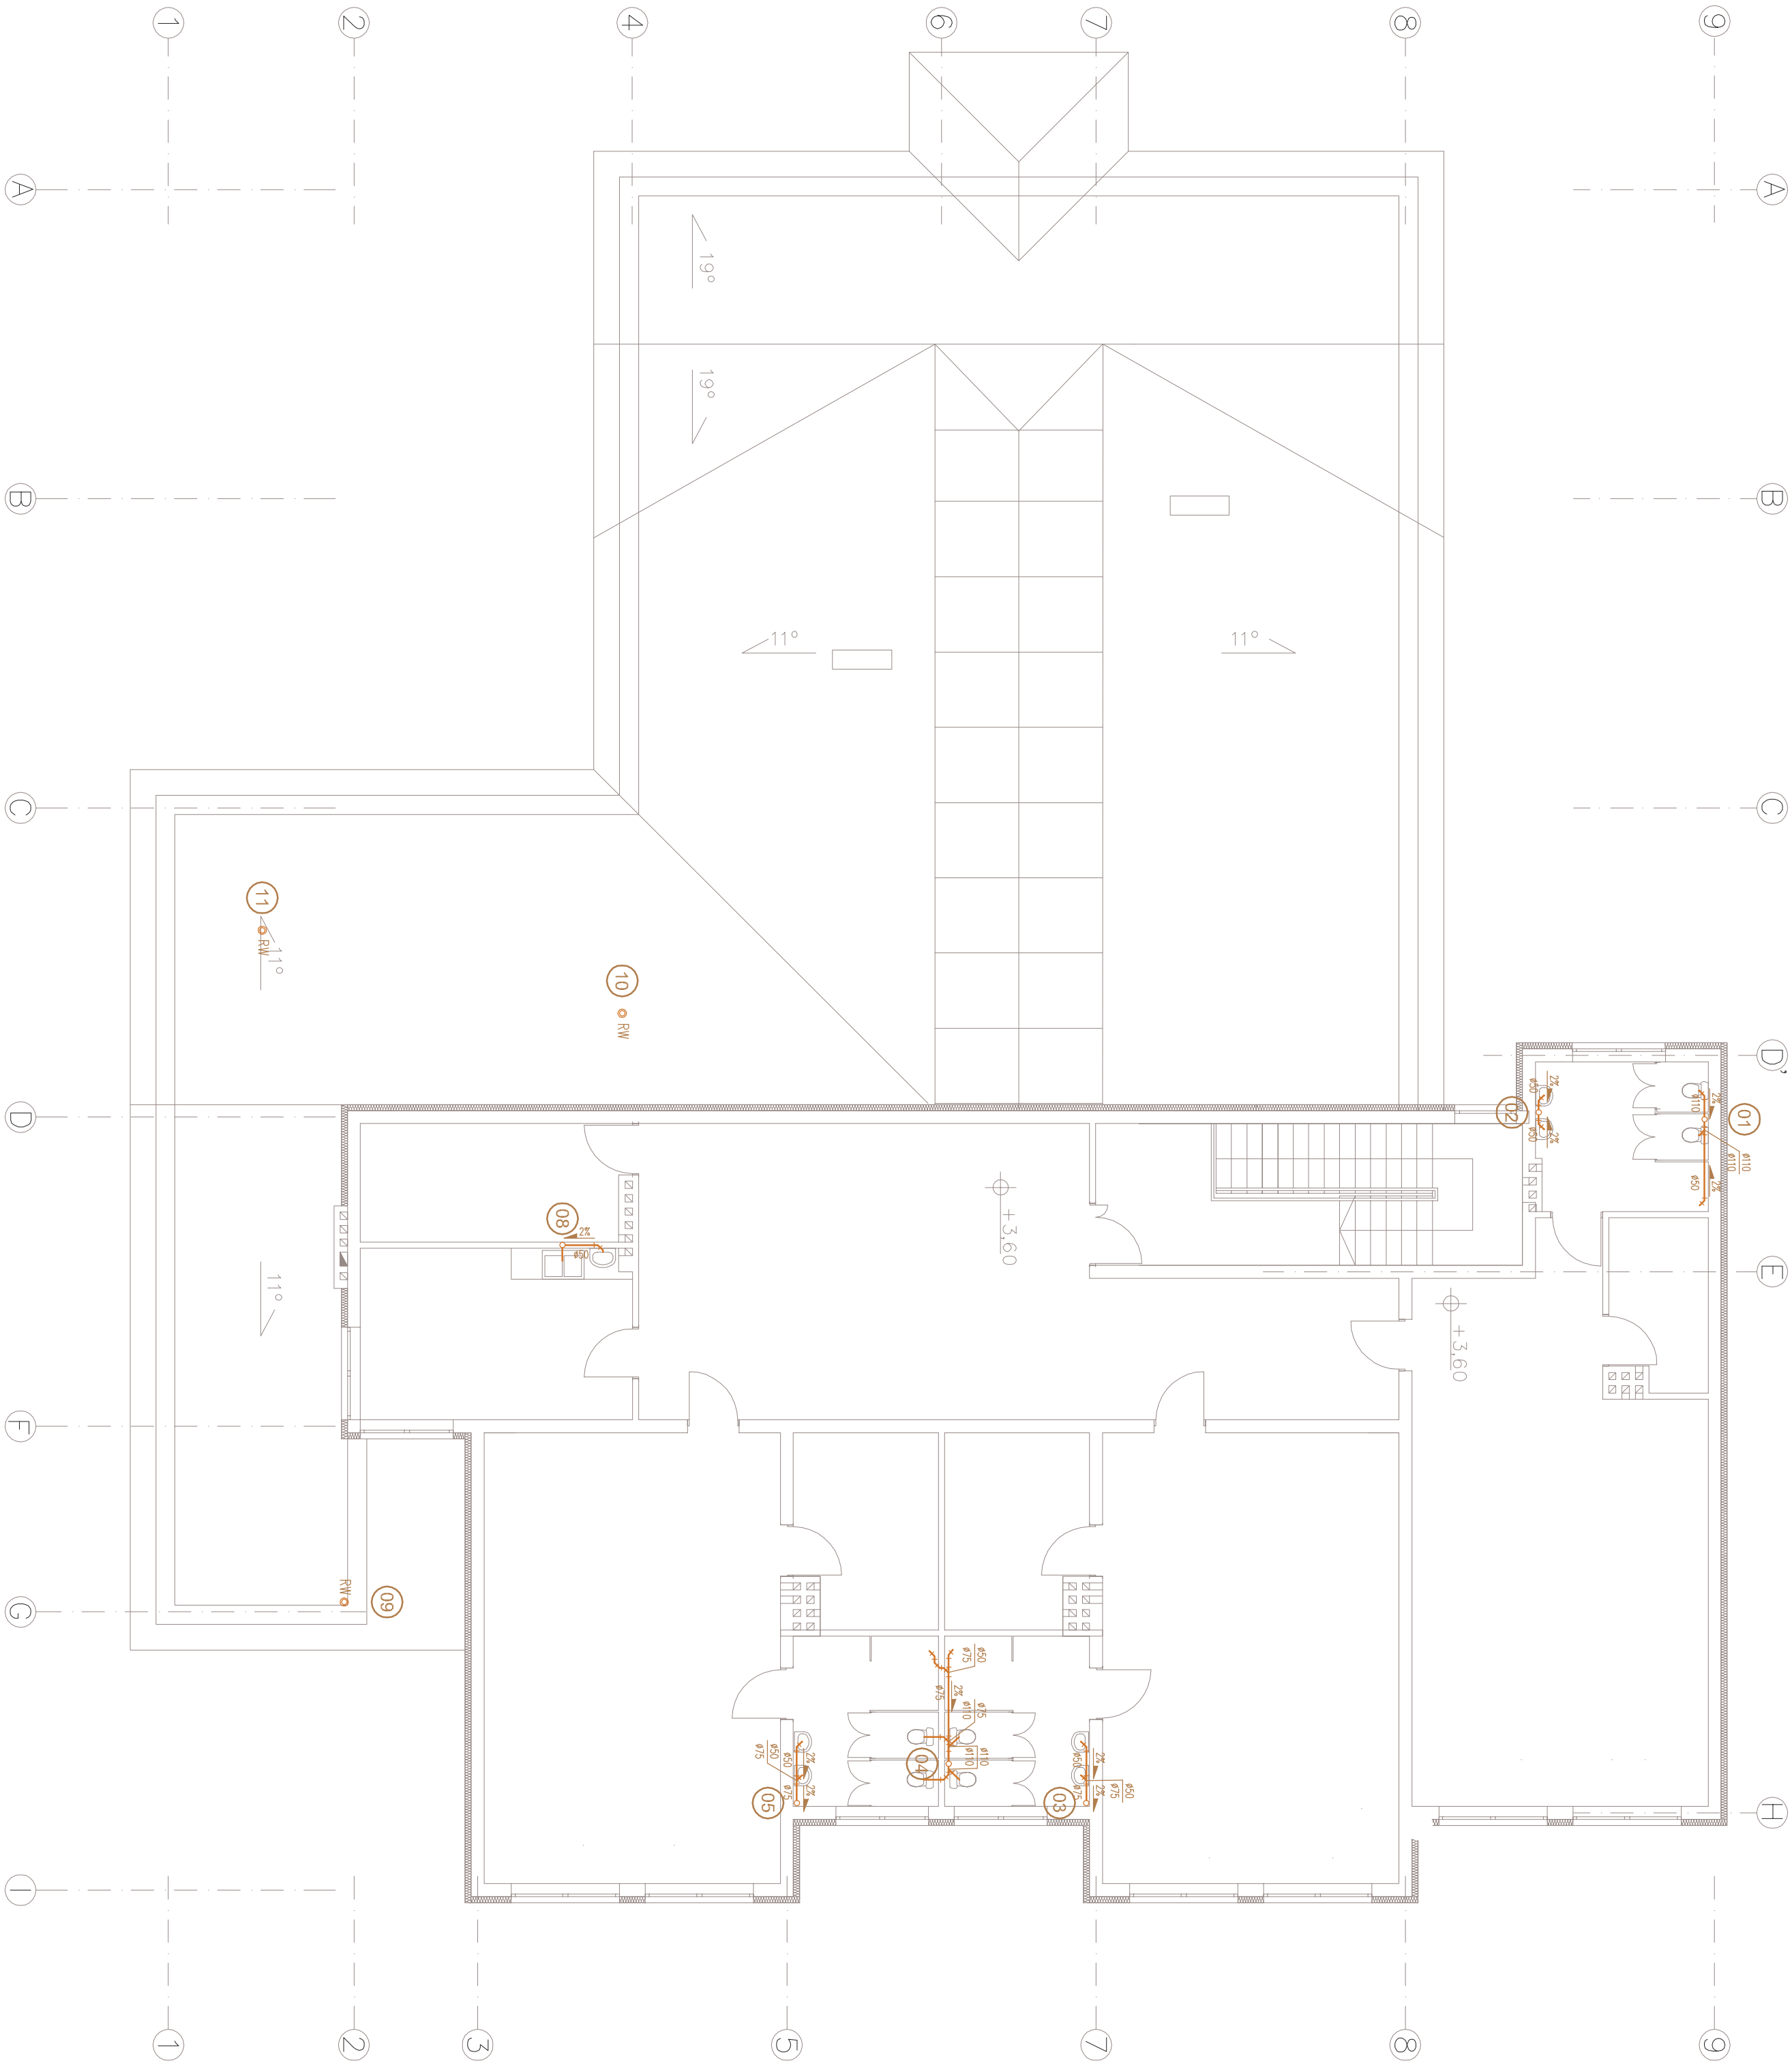

LEGENDA:

KANALIZACJA SANITARNA

OZNACZENIE KIERUNKU WARTOŚĆ SPADKU

OKRĄŻ SIECIOWY RIERY

OZNACZENIE PŁONU KANALIZACJA SANITARNEJ

RW

RURA WYMIENIA

UWAGI:

1. PODŁOŻA KANALIZACJANE POD PRZEBYR SANITARNE WYKONĄĆ Z CEMENTOWANEGO BRU I KOTWIDZIEK KANALIZACYJNYCH KIEDYBYCH Z POC I UNIKALNY SPADKU - 2%

OBIEKT	PRZEDSZKOLE		
ADRES	ZAKRZEW - KOLONIA ,dz. nr ewid. 26		
PRZEDMIOT	RZUT 1 PIĘTRA- KA.		
RYSUJĄCY	Imię i nazwisko	nr uprawnień	podpis
Instalator	mgr inż. Kamil Różycki	LO00468	POCIS66
	Syczeń 2010 r.	Skala 1/100	nr rys. KA-110