
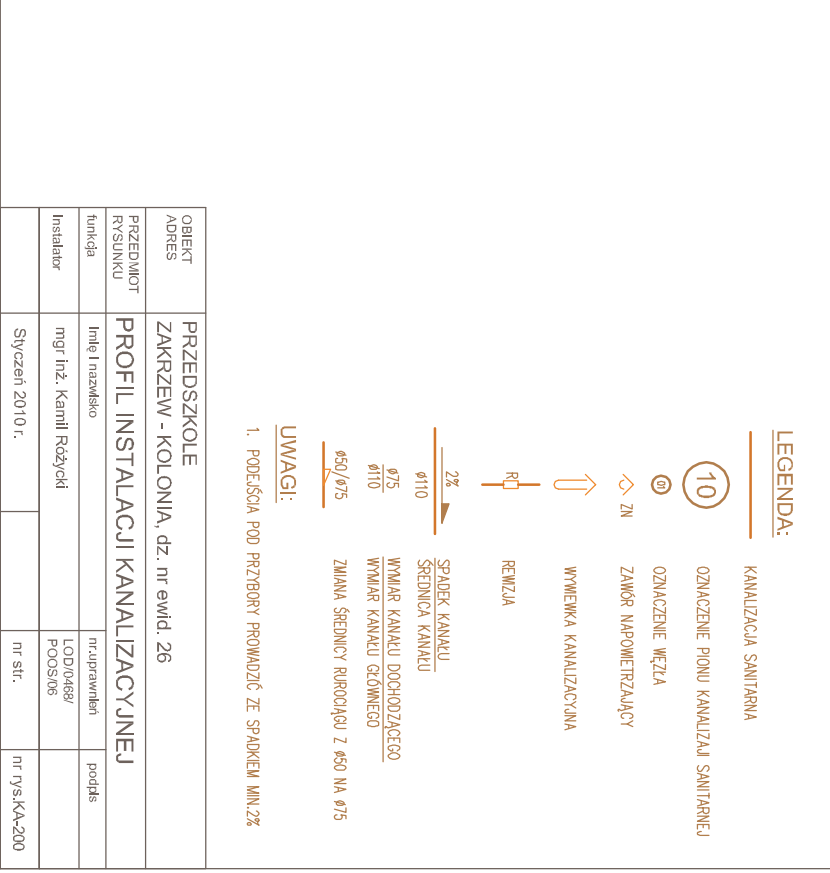
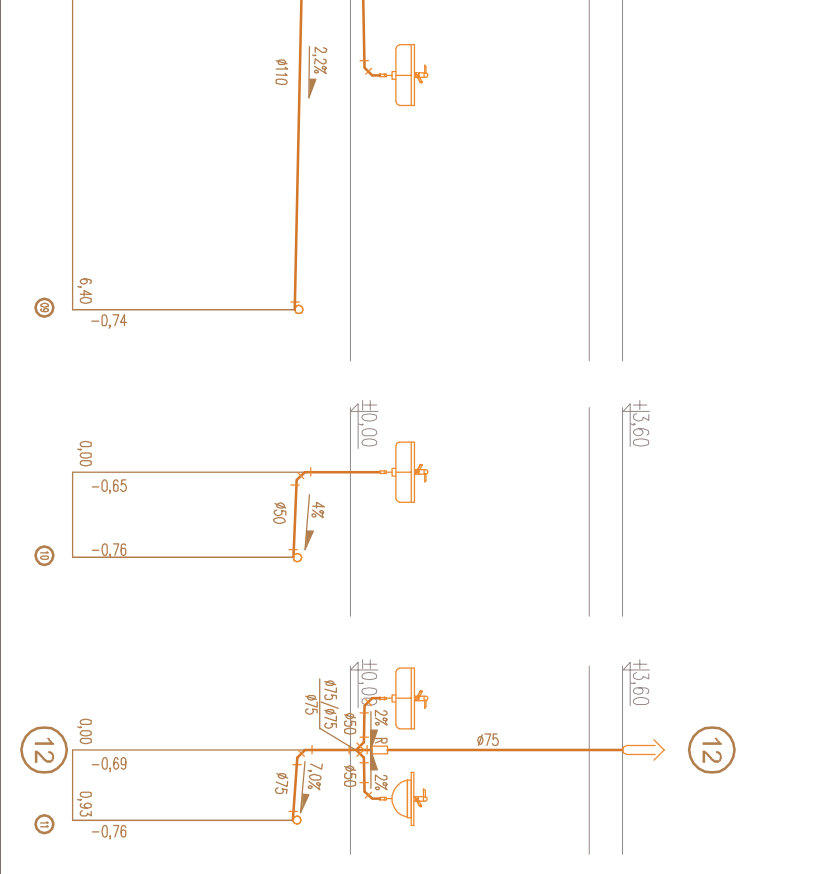
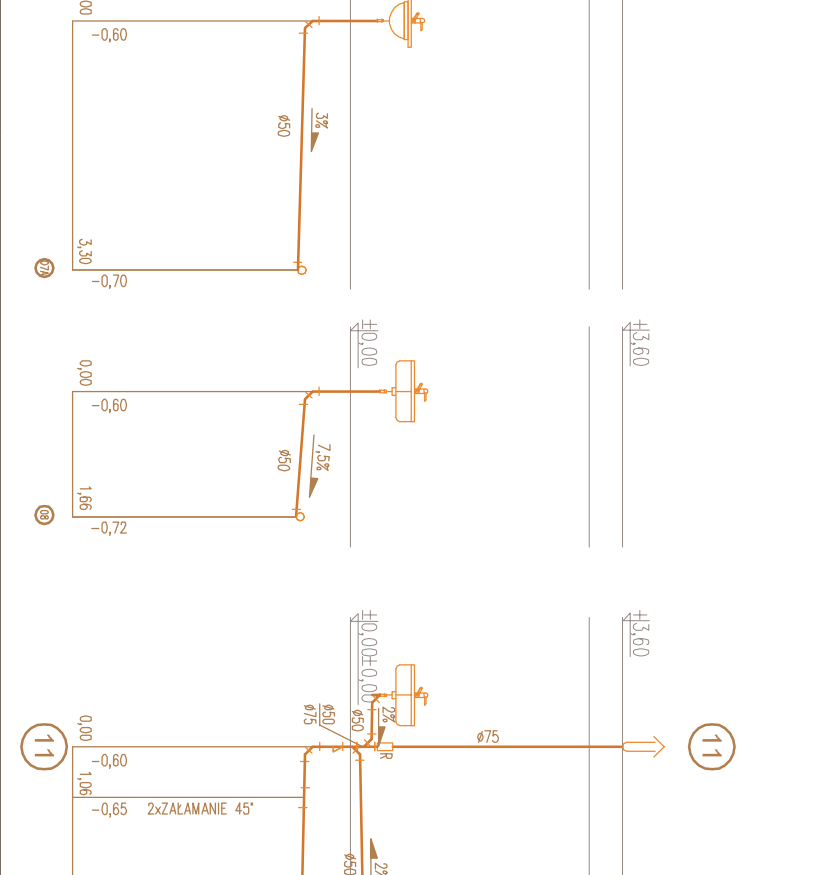
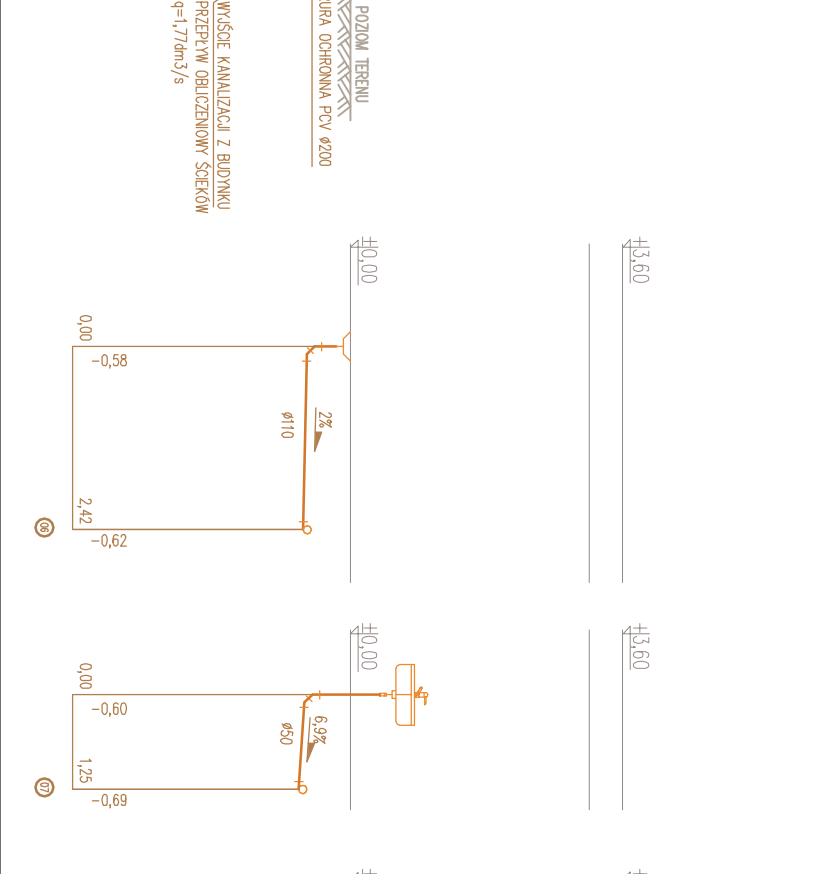
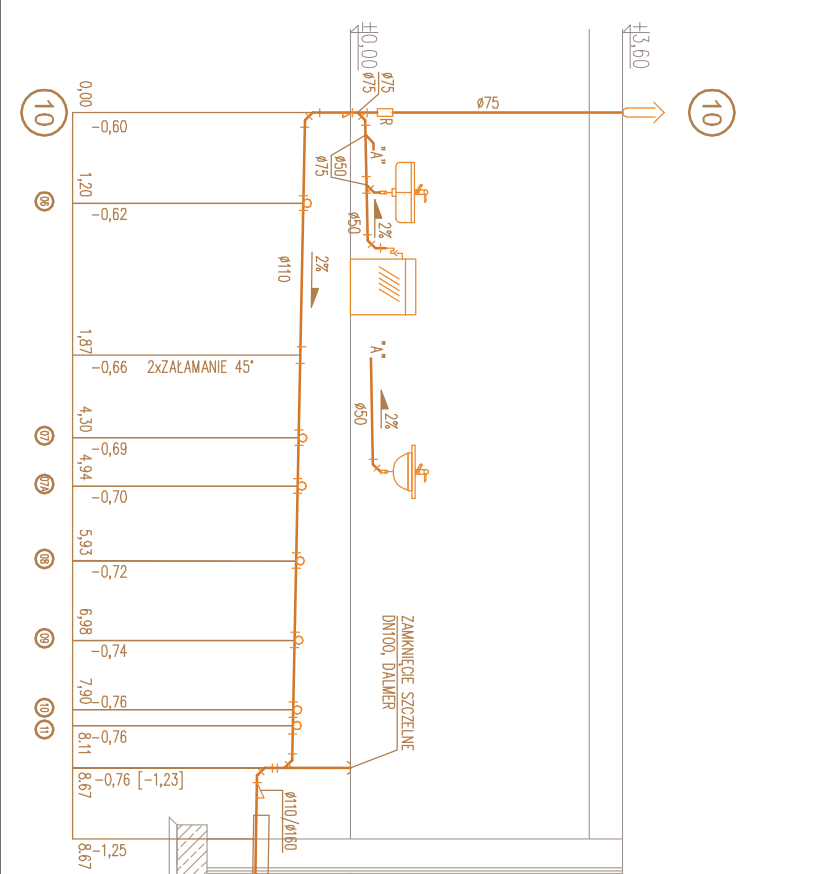
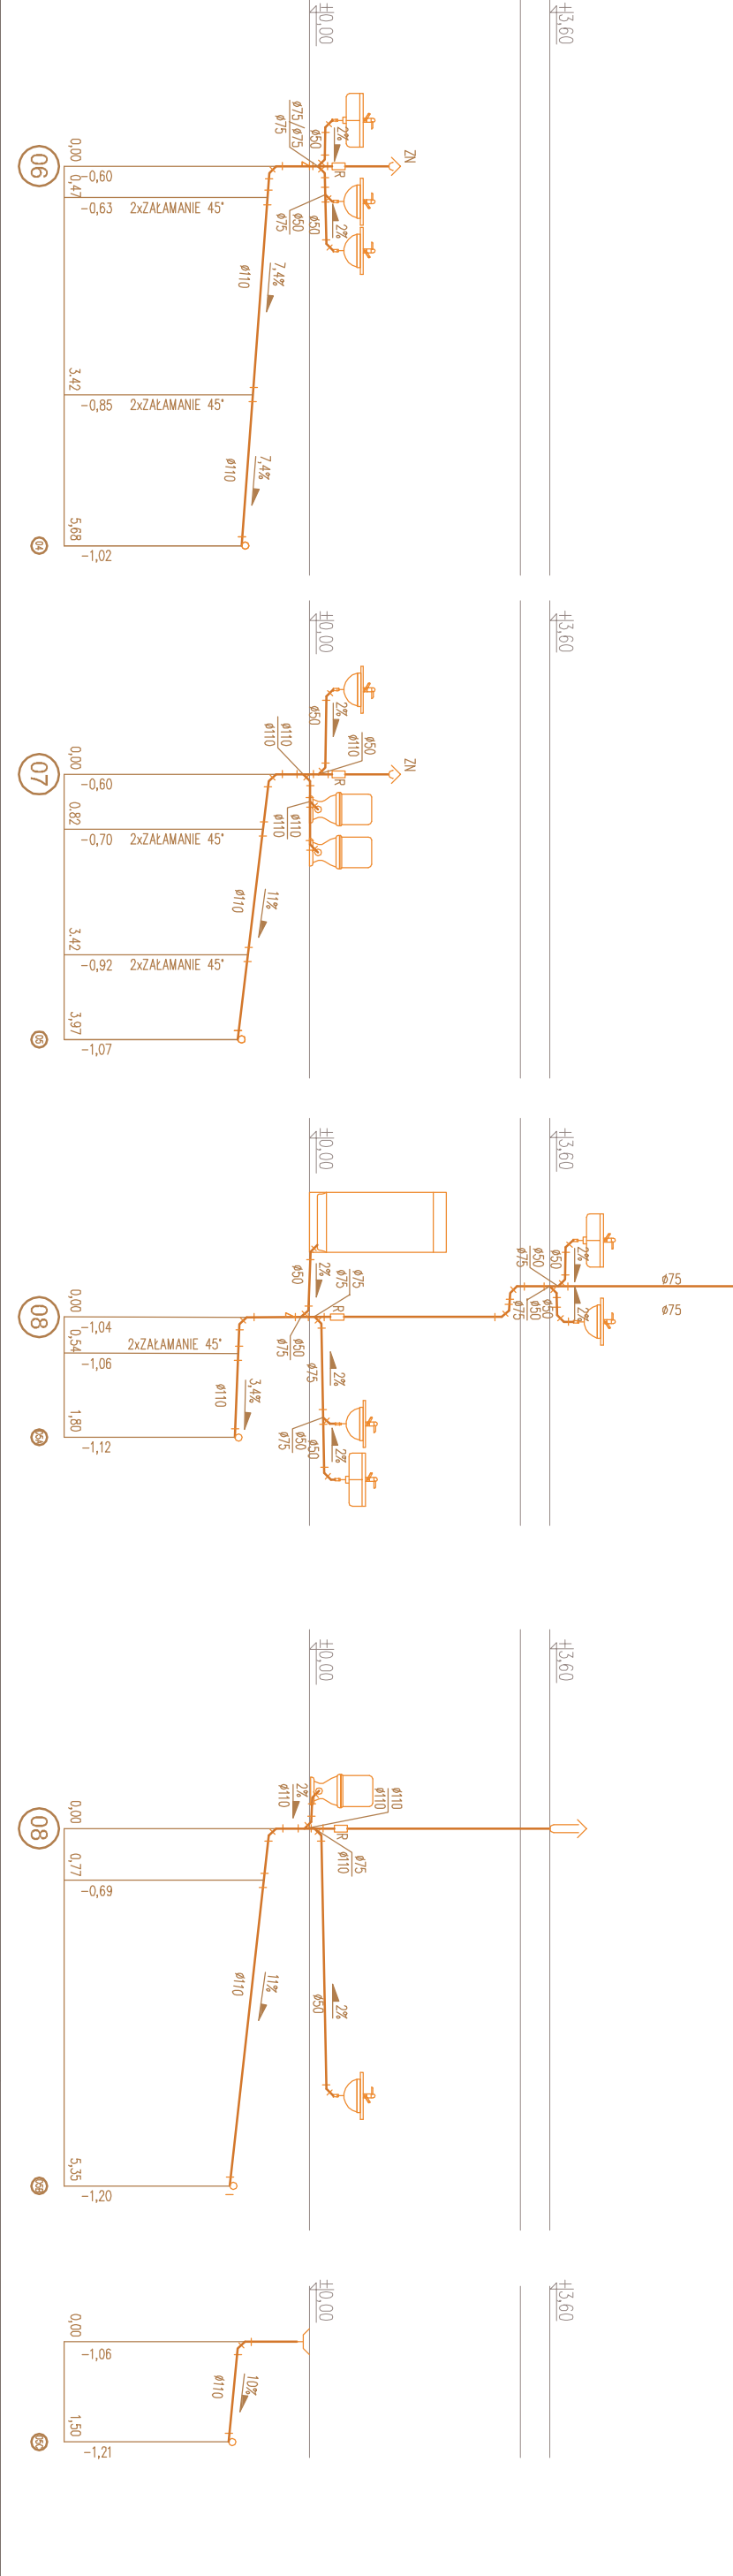
 
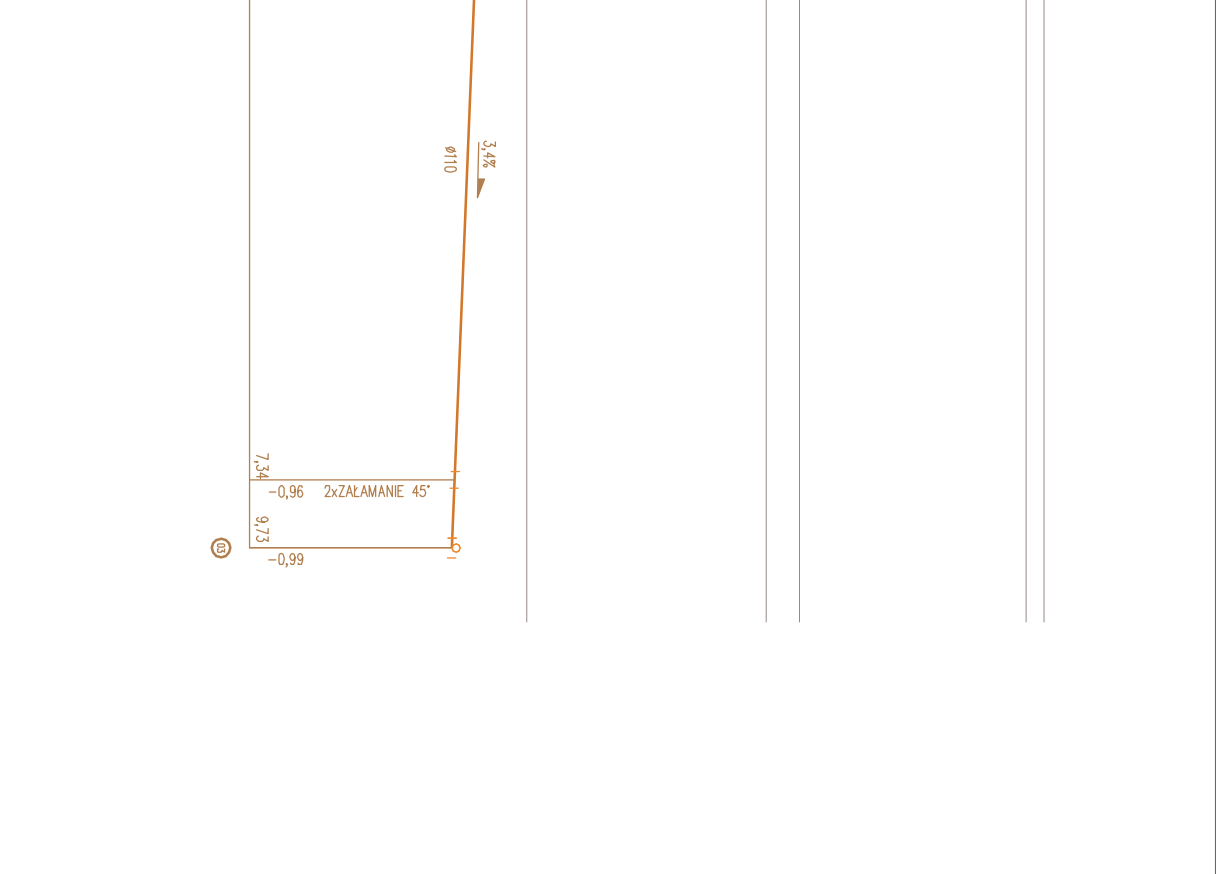
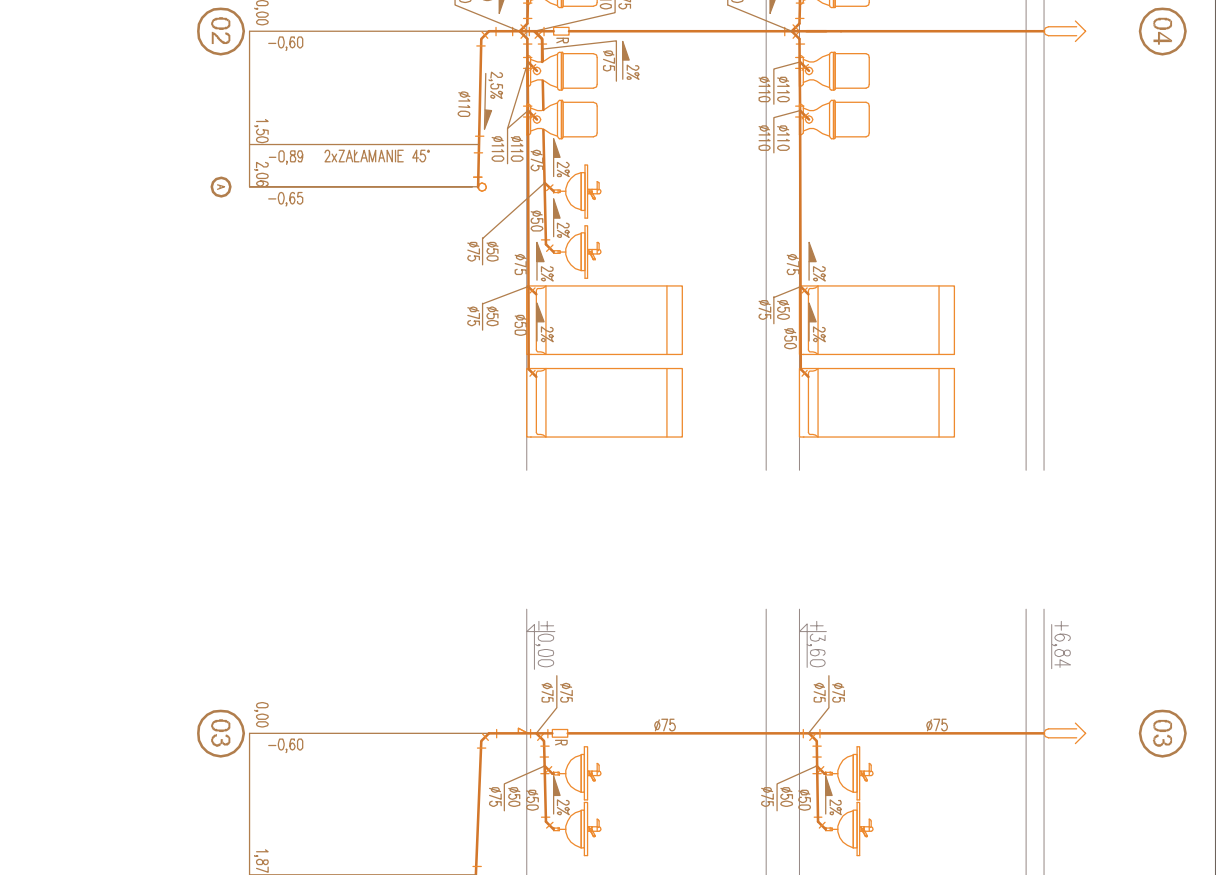
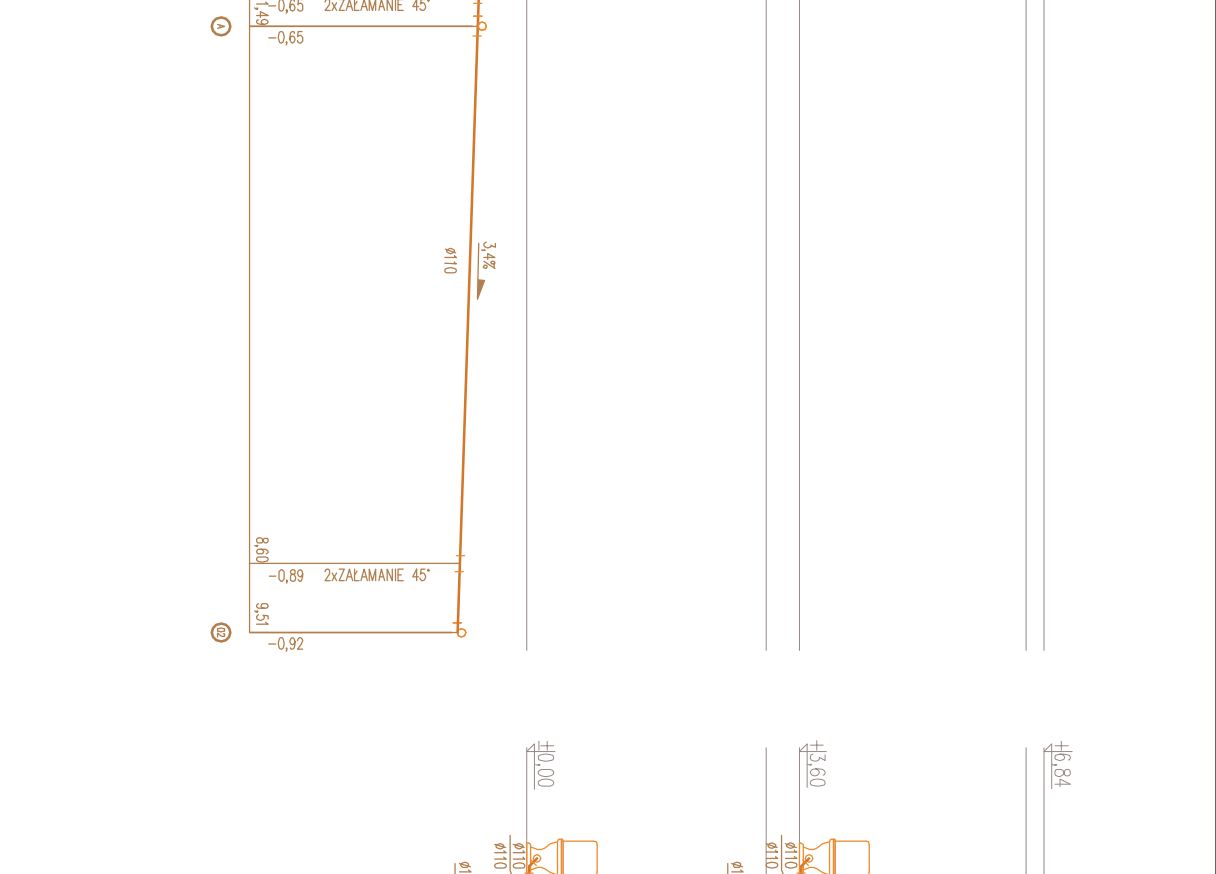
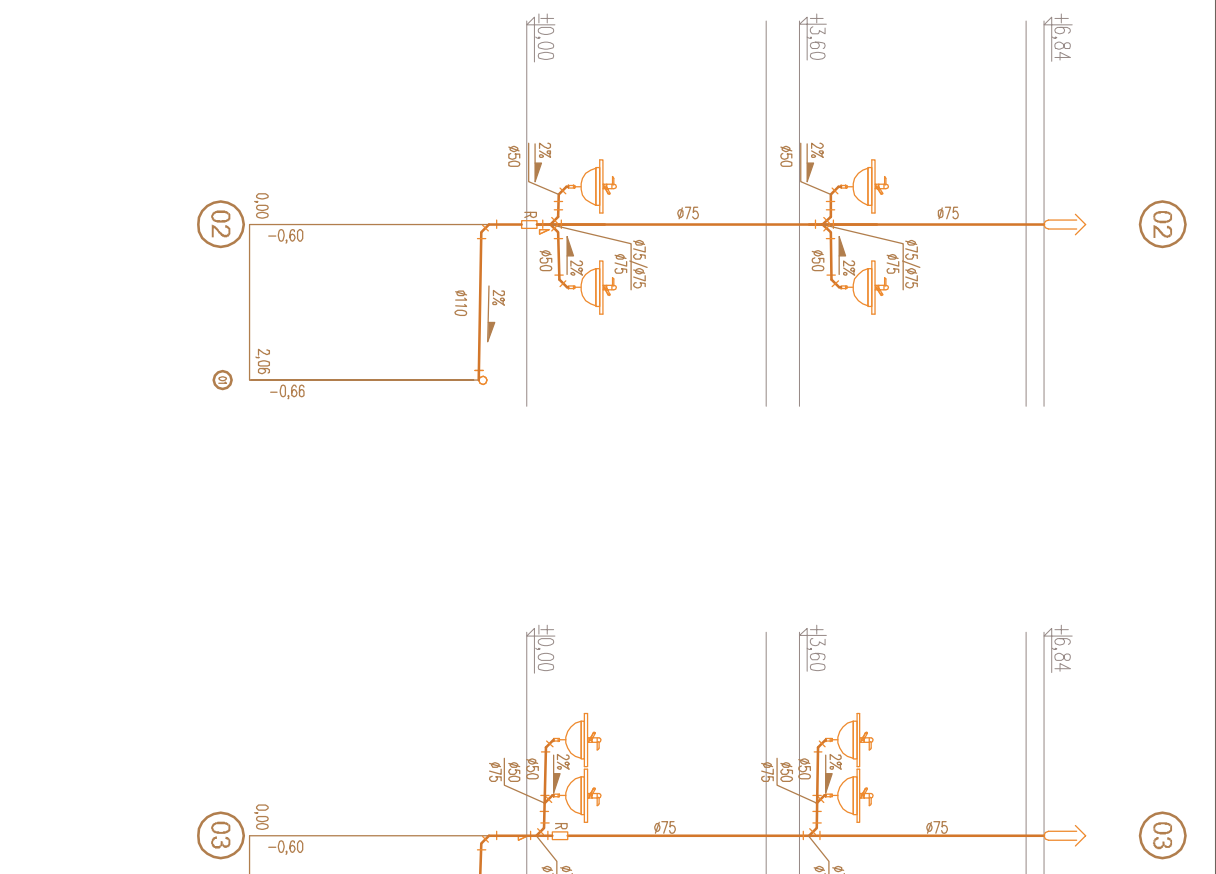


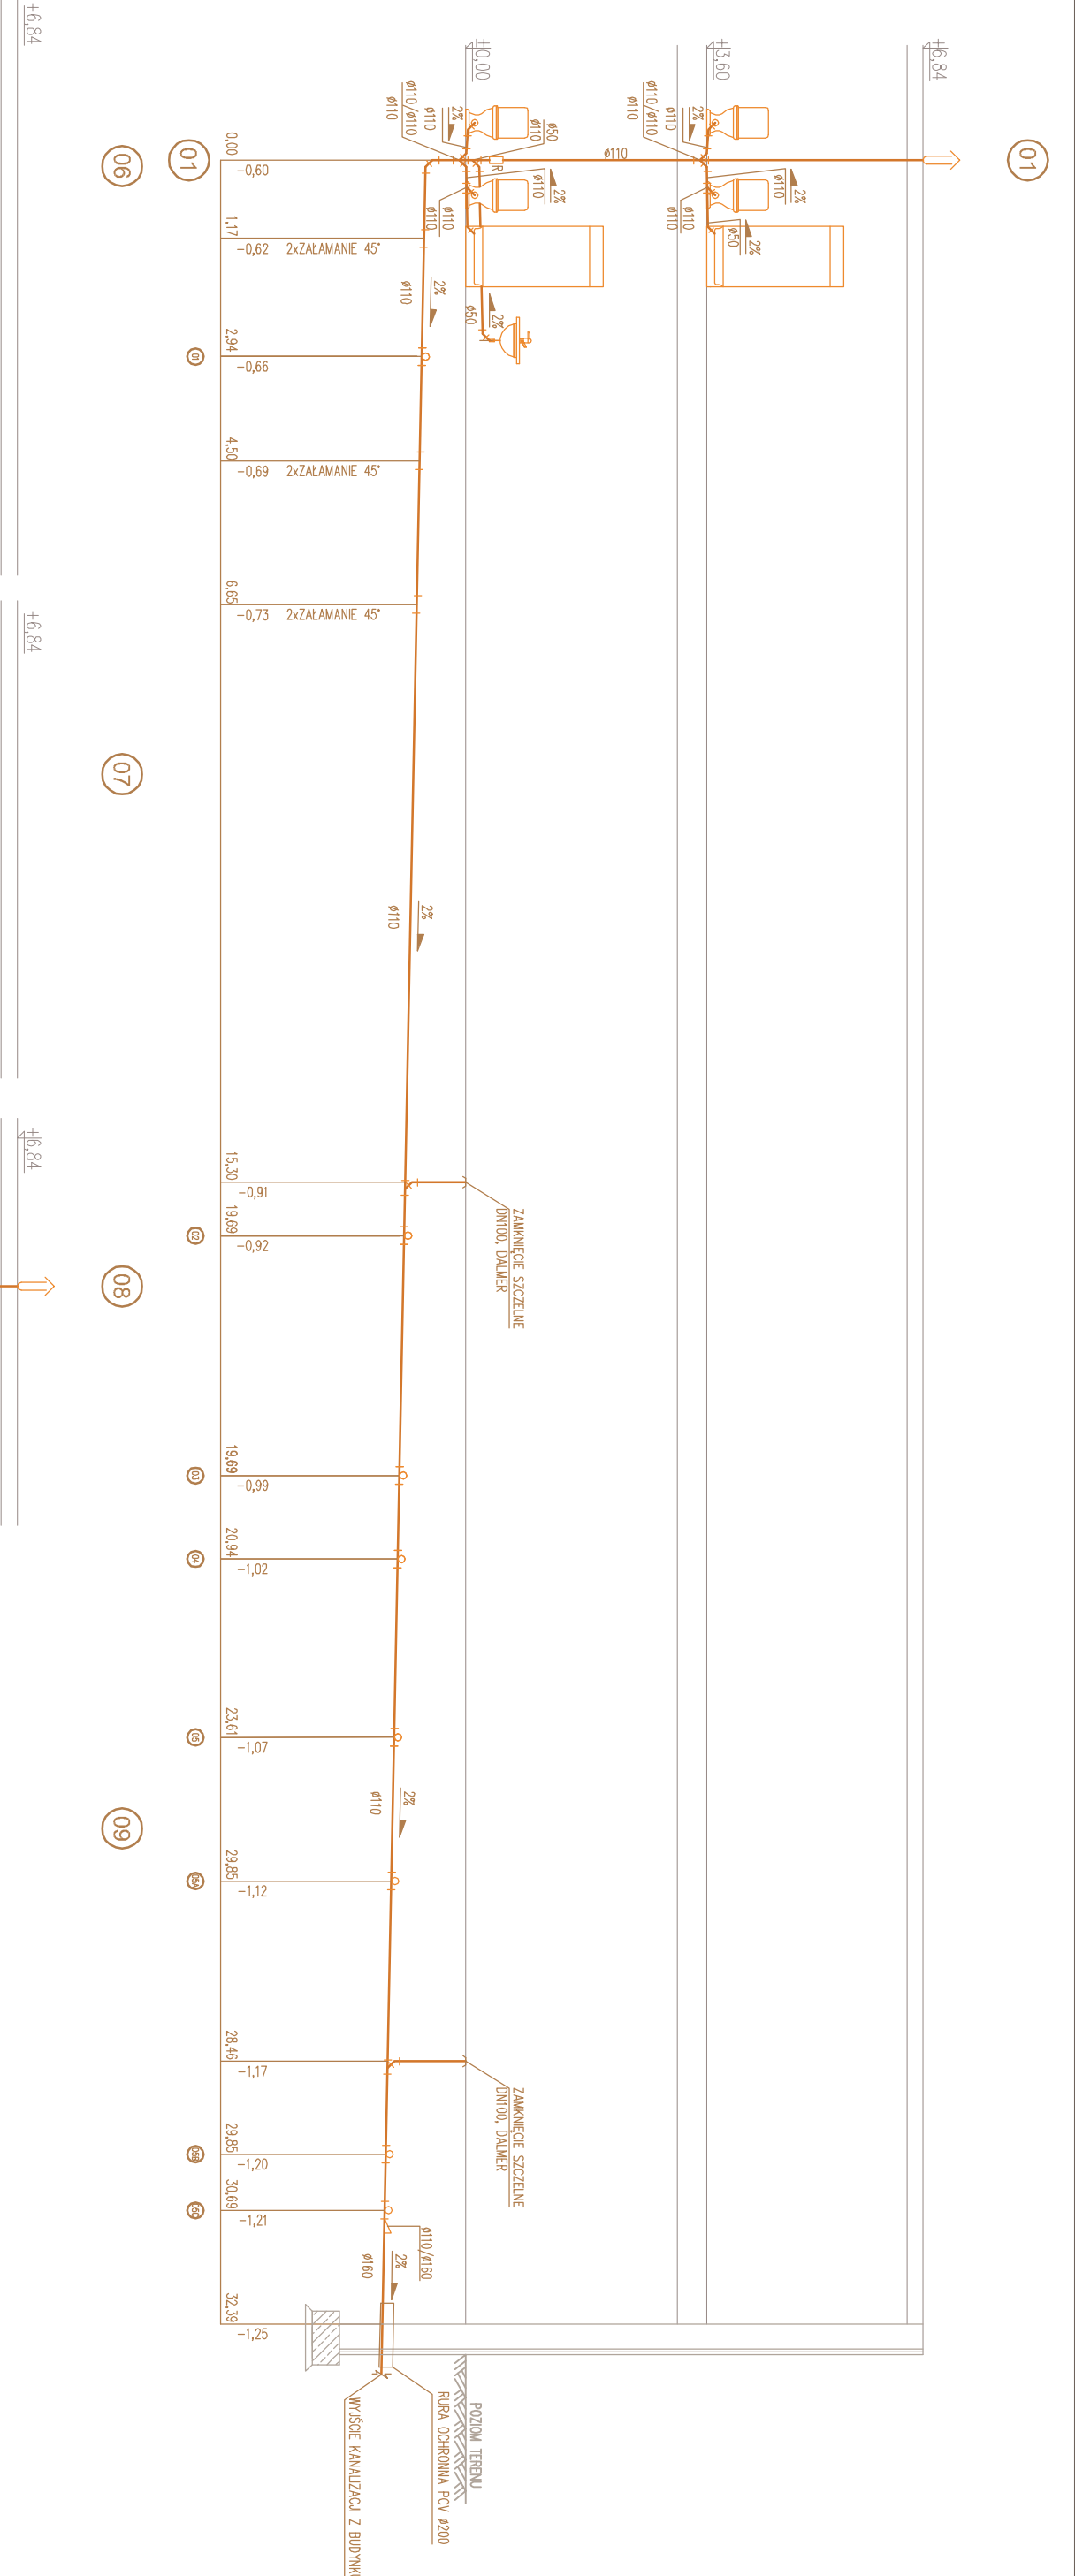

LEGENDA:		KANALIZACJA SANITARNIA
