


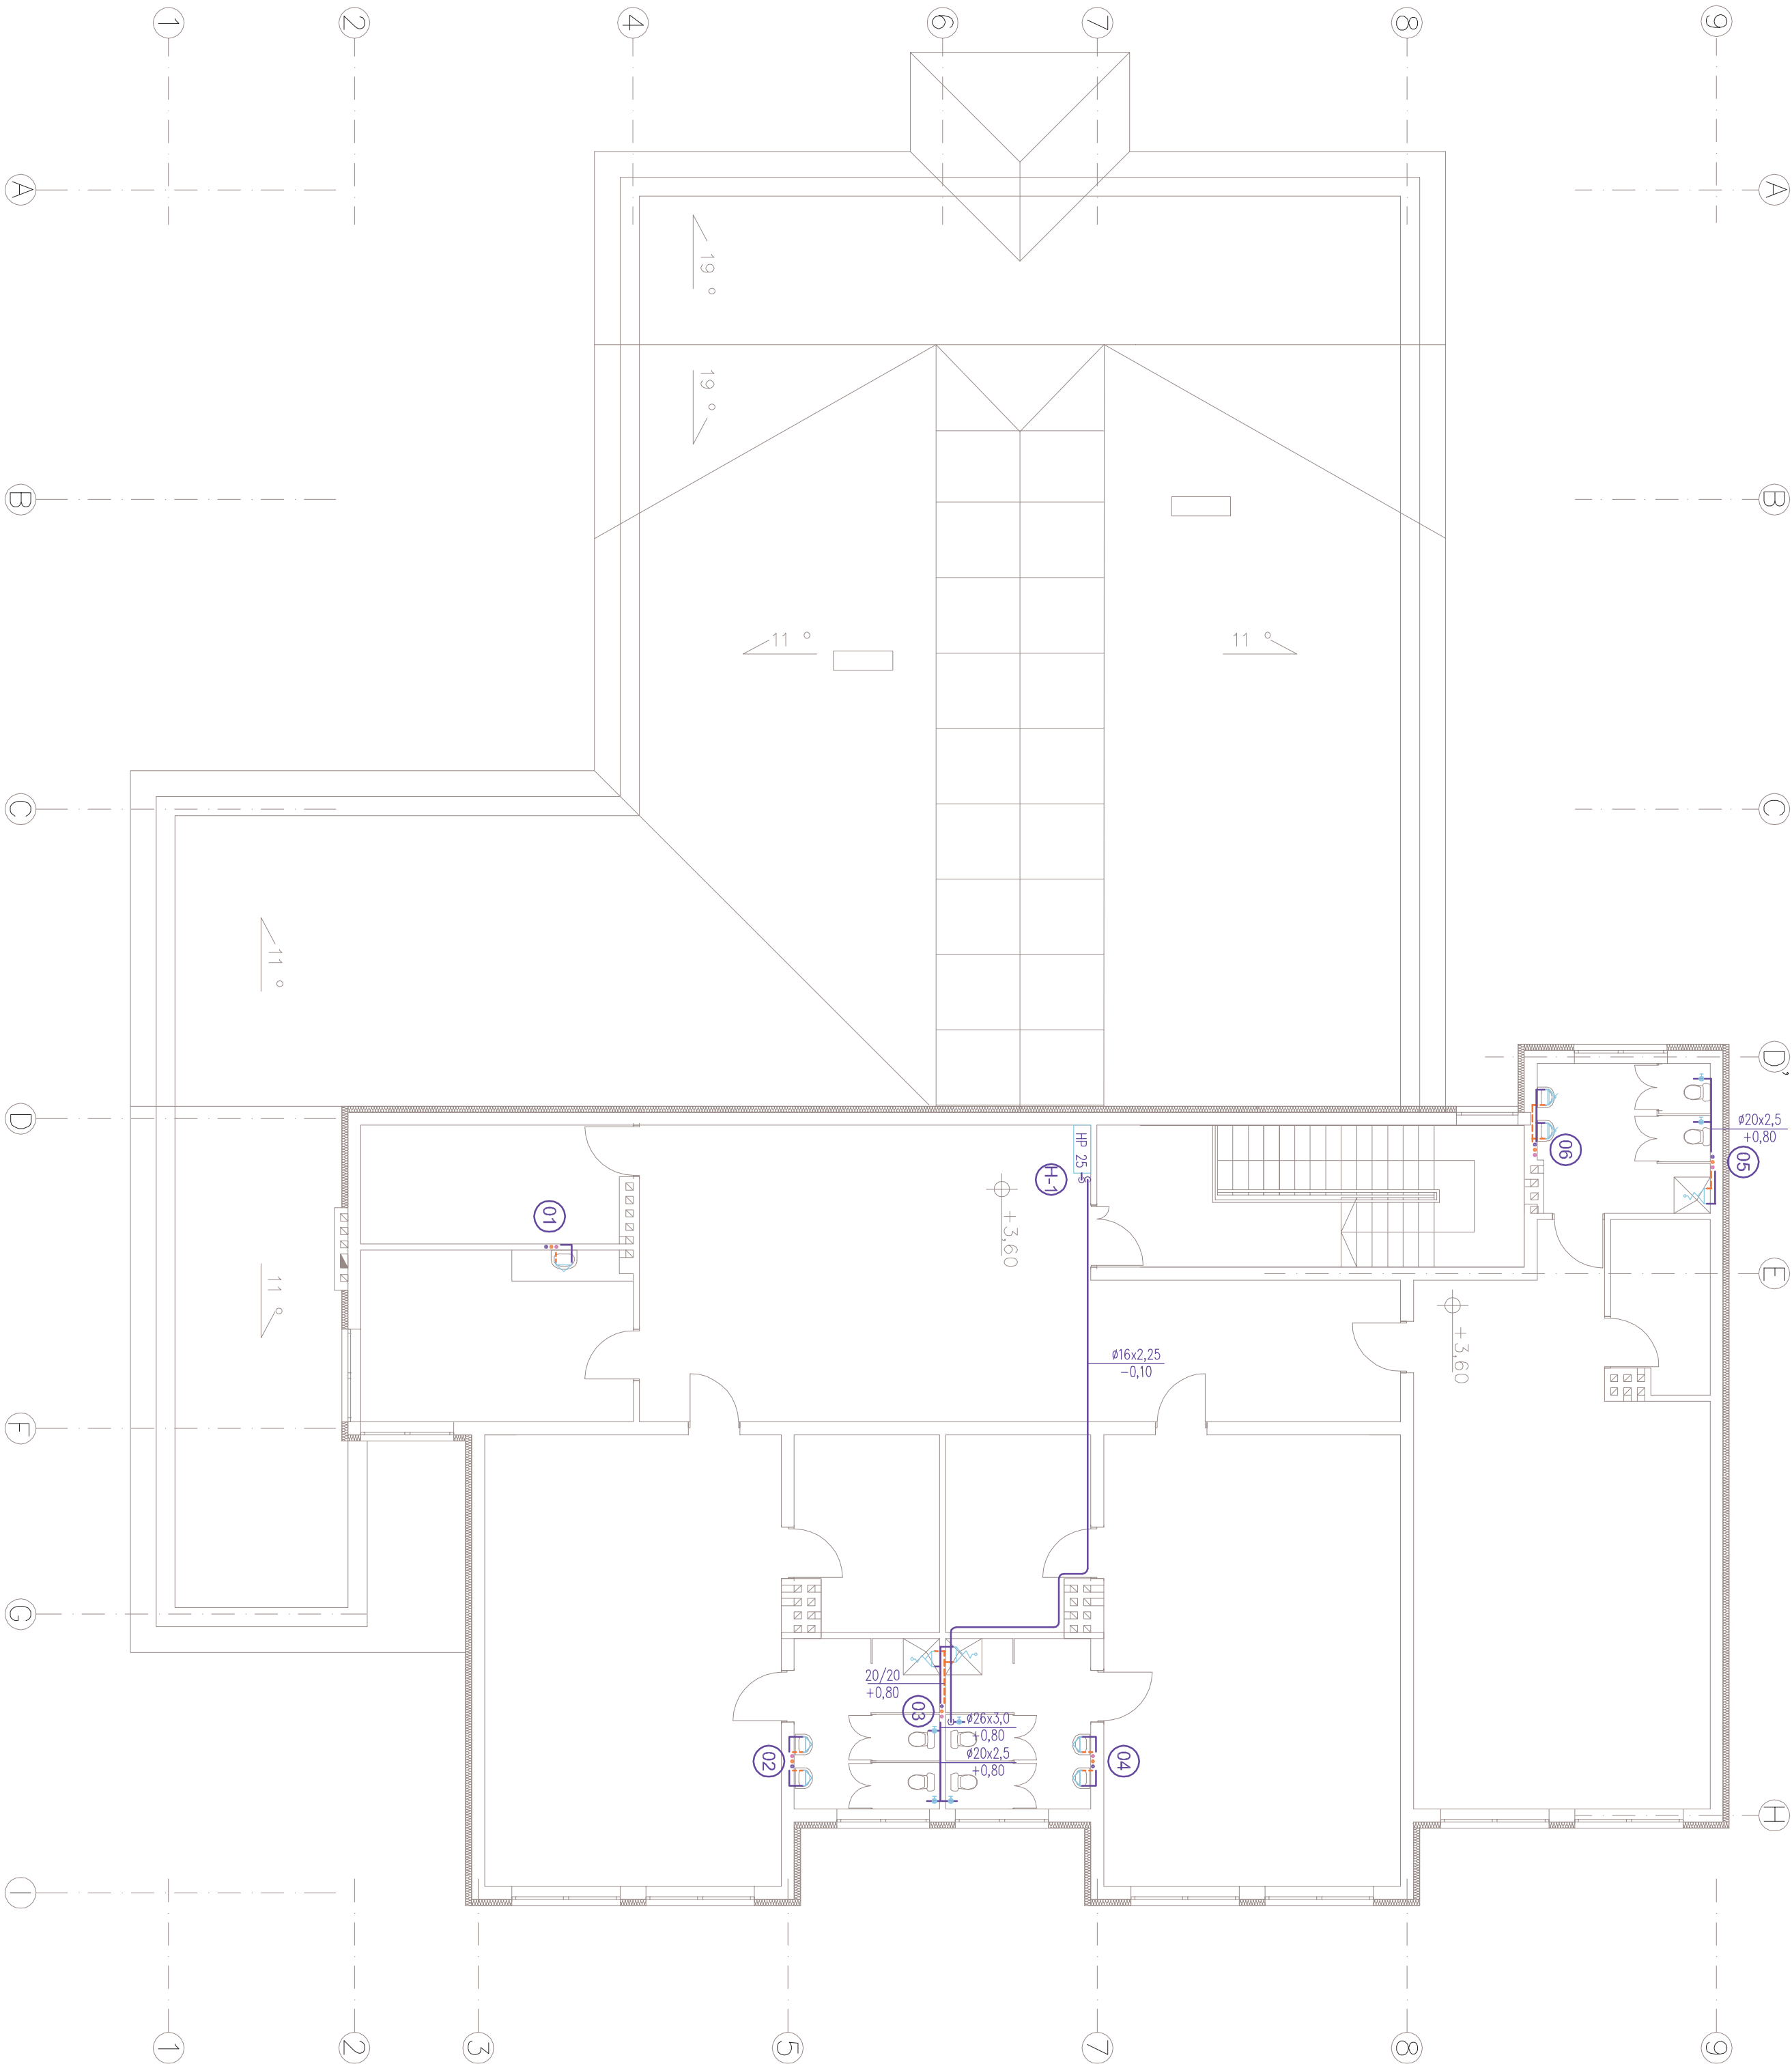

LEGENDA:

- WODA ZIMA - RURY PE-Xb/AI/PE-HD
- WODA P.POZ - RURY STALOWE
- WODA Ciepła - RURY PE-Xb/AI/PE-HD
- ZMIANA RZEDNEJ RUROCIĄSU
- ODGAŹNIENIE RUROCIĄSU W DOLĘ
- ZMIANA TRASY RUROCIĄSU W DOLĘ
- ZMIANA TRASY RUROCIĄSU W GÓRĘ
- OZNACZENIE PIONU WODNEGO

- OZNACZENIE WYMIARU I RZEDNEJ RUROCIĄSÓW
- ZNAK "+" OZNACZA ODLEGŁOŚĆ OSI RUROCIĄSU OD PODŁOGI
- ZNAK "-" OZNACZA ODLEGŁOŚĆ OSI RUROCIĄSU OD SUFITU
- ZAMÓR ODCINAJĄCY ŚWIERCBOROTOWY
- HYDRANT PRZECIWPÓŻAROWY DN25

UWAGI:

1. NIE OPISANE DZIAKI WODY - RURY 16x2,25
2. INSTALACJE WODY ZIMNEJ, CIEPŁEJ I CYRKULACJA WYKONAĆ Z RUR WIELOKARTKOWYCH ŁĄCZONYCH POPRZECZ ZAPRASOWYWANIE
3. INSTALACJE HYDRANTOWA WYKONAĆ Z RUR STALOWYCH OCYNKOWANYCH ZE SZWEM
4. MONTAŻ HYDRANTU P.POZ. NA WYSOKOŚCI 1,35±0,05m
5. NALEŻY WYKONAĆ IZOLACJĘ TERMICZNĄ INSTALACJI CIEPŁEJ WODY UŻYTKOWEJ I CYRKULACJI ODTULINA Z WENY MINERALNEJ ZGODNIE Z DZ.U. Nr 201, Poz. 1239.

OBIEKT	PRZEDSZKOLE		
ADRES	ZAKRZEW - KOLONIA ,dz. nr ewid. 26		
PRZEDMIOT RYSUNKU	RZUT 1 PIĘTRA- INSTALACJA WODOCIĄGOWA		
funkcja	Inż i nazwisko	naprawnień	podpis
Instalator	mgr inż. Kamili Różycki	LODOLSKI	PODOLSKI
	Sygnatur 2010-1	Skala 1/100	nr str. nr rys.WO-110