

PROJEKT ZAGOSPODAROWANIA

DZIAŁKI NR 58 W ZAKRZEWIE GM. ZAKRZEW

SKALA 1:1000

LEGENDA

- 1 PLAC ZABAW DLA DZIECI
- 2 PARK Z ELEMENTAMI MAŁEJ ARCHITEKTURY
- PARKING DLA SAMOCHODÓW OSOBOWYCH
- OGRODZENIE MUREK WYS. 0,5 m
- OGRODZENIE MUROWANE WYS. 1,80 m
- KANALIZACJA DESZCZOWA WPUSTEM ULICZNYM PROJEKTOWANY KABEL OŚWIETLENIOWY
- A-G GRANICE DZIAŁKI


W obszarze oznaczonym linią...
Dokumenty potwierdzające istnienie i treść mapy przyjęto do zespołu...
W dniu 2010-05-05...
Podpis: [Signature]
Stan: 2010-05-05

MAPA DO CELÓW PROJEKTOWYCH
AKTUALNA W GRANICACH LOKALIZACJI
NA DZIEŃ 2010.04.26
Zakład Usług Geodezyjno-Projektowych
"GEOPOL" s.c.
26-600 Radom, ul. 25 Czerwca 63 lok.2
tel./fax 048/ 362-31-36 tel 340-28-46
NIP 796-007-59-05
672007964
KONSTANTY LIPIEC
26-600 Radom, ul. Hallera 6 m.14
tel.360-55-83 UTMAGMB Nr 10816
GEODETA UPRAWNIONY

RYS. NR 2

mgr inż. arch. Mirosława Kowalewski
Upr. budowlana do projektowania
bez ograniczeń w specjalności
architektonicznej
N. ewid. 63/110/N UW Kielce

X=5700800.00
Y=7499800.00

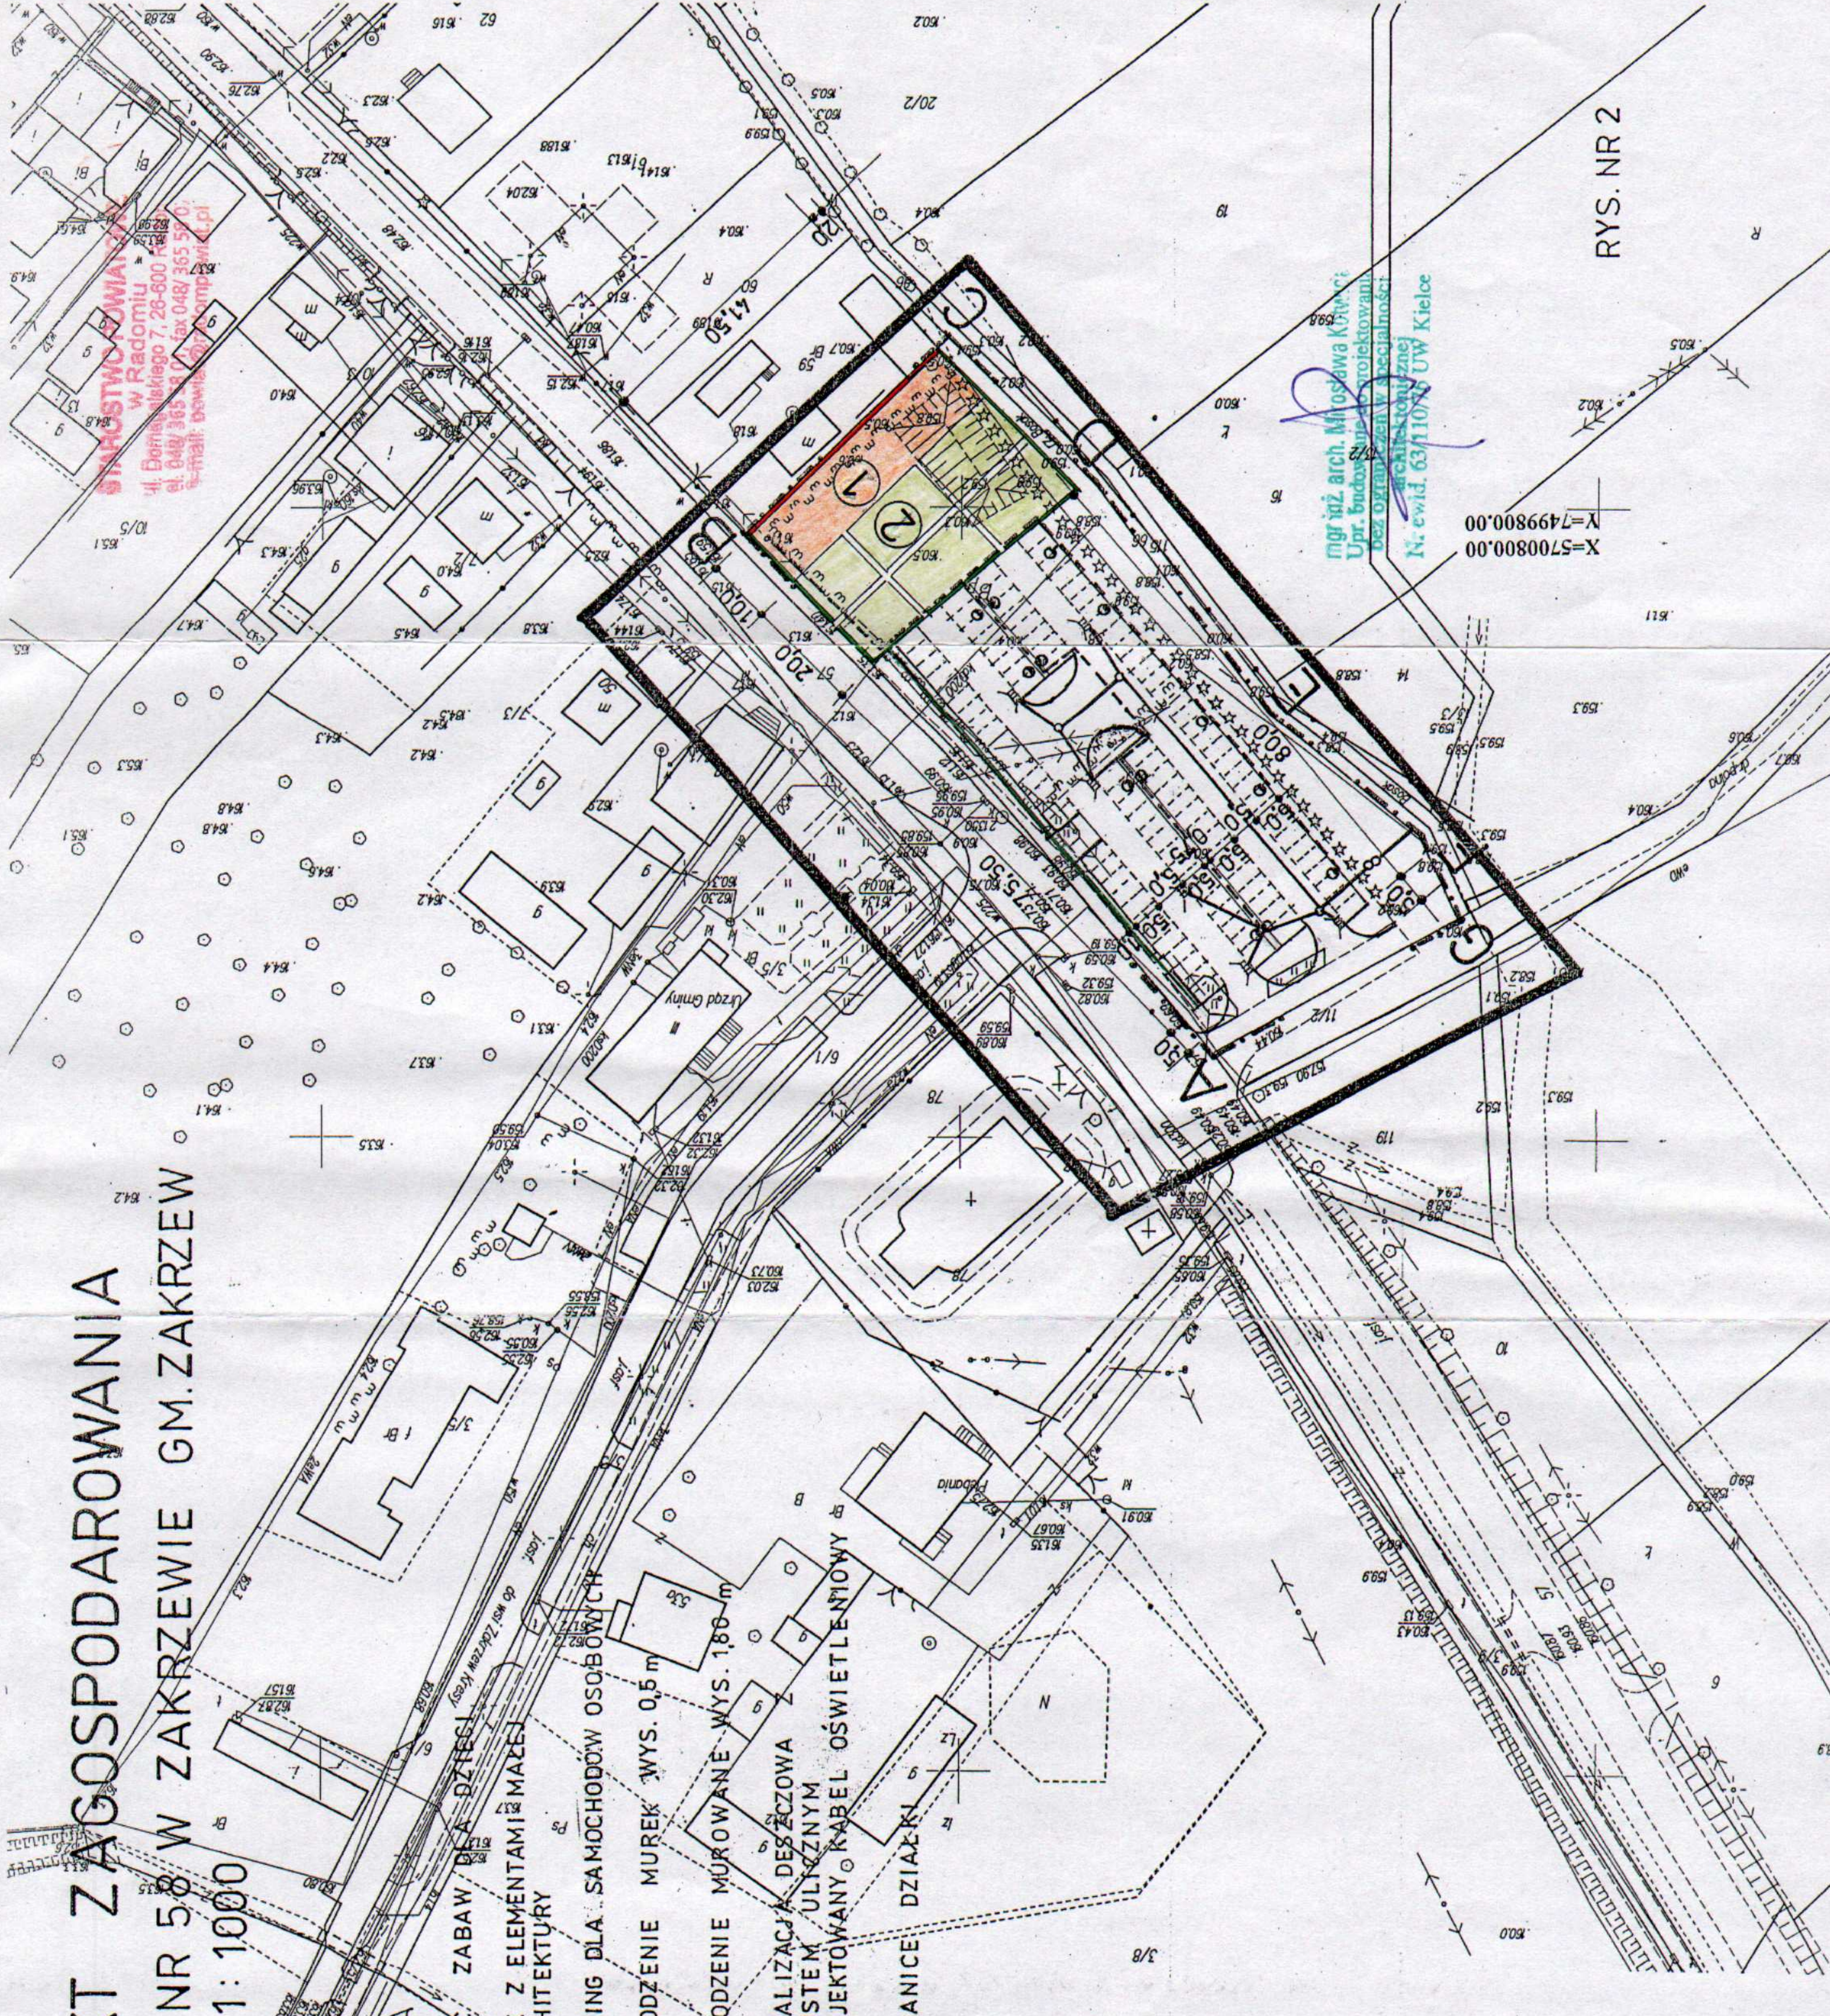

STANOWISKO
w Radomiu
ul. Dąbrowskiego 7, 26-600 Radom
tel. 048/ 365 58 00 fax 048/ 365 58 00
e-mail: biuro@stowisko.pl