

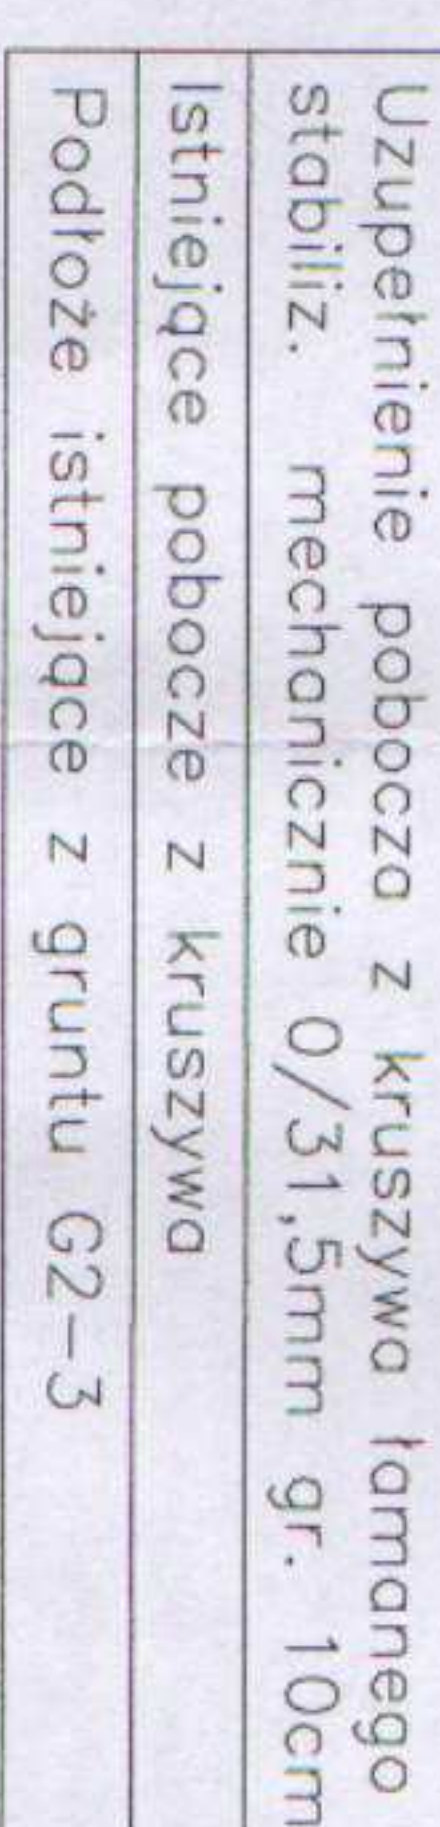


ODCINEK W1-W5: km 0+0,00 - 0+710,00

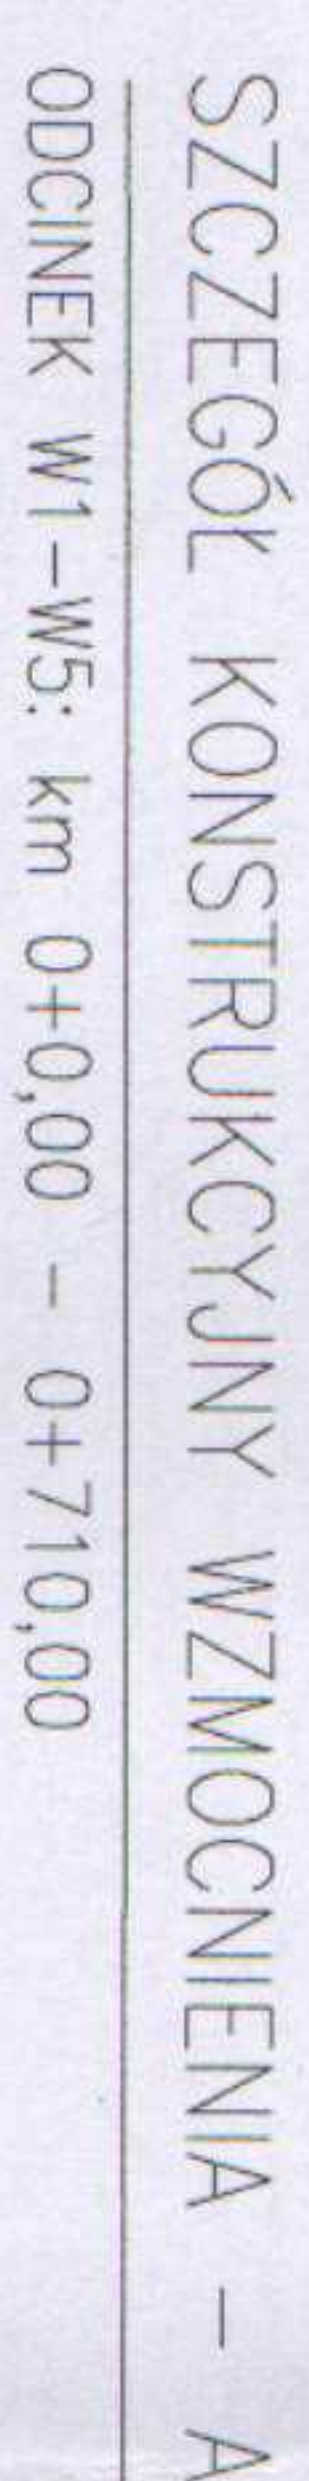

SZCZEGÓŁ NAPRAWY PRZELOMÓW

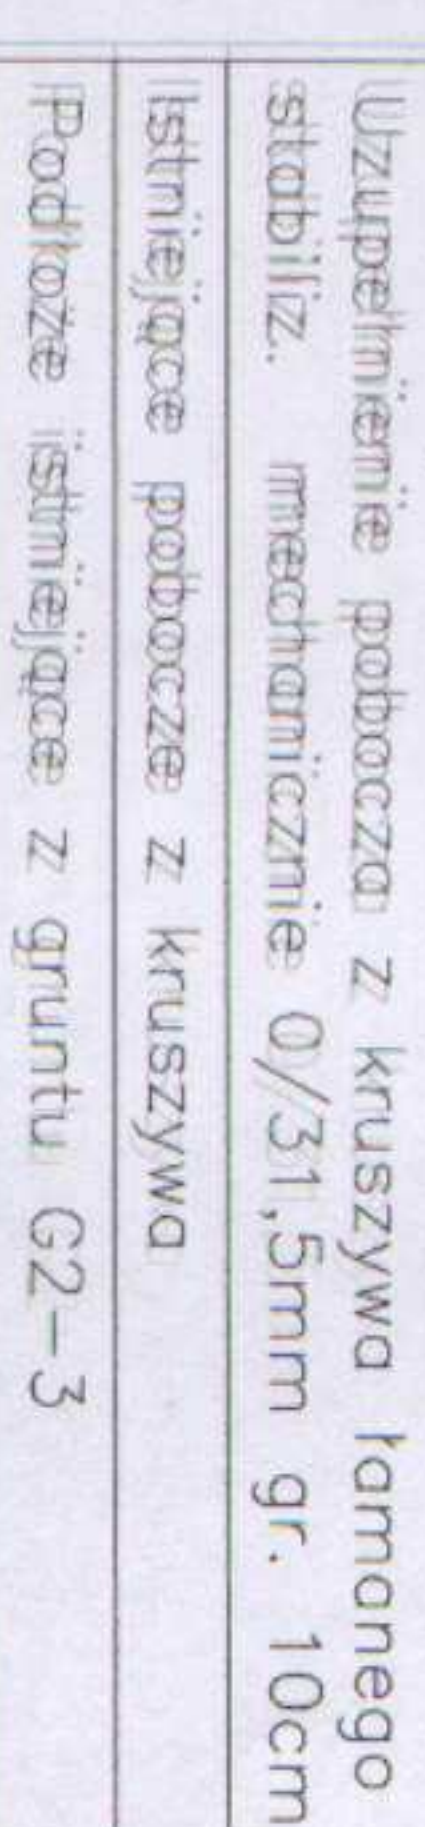

W- wa sciernalna z AC 8 S 50/700 dla KR1-2	gr.4cm
Gewłóknina polipirylemowa przeciwpękaniowa	
Skropienie w- wy profilującej asfaltem w ilości 1,2kg/m ² - pod ułożenie geowłókniny	
W- wa profilująca z AC 11 W 50/700 dla KR1-2	gr.4cm
Istn. asfaltowa macierzchnia gr. str. 4cm skropiona asfaltem w ilości 0,3-0,5 kg/m ²	
Istn. podbudowa z kruszywem hamanego i niesortowanego,	gr.25-30cm
Podłoże istniejące z gruntu G2-3	


