


PRZEMKROJ A-A

1:100

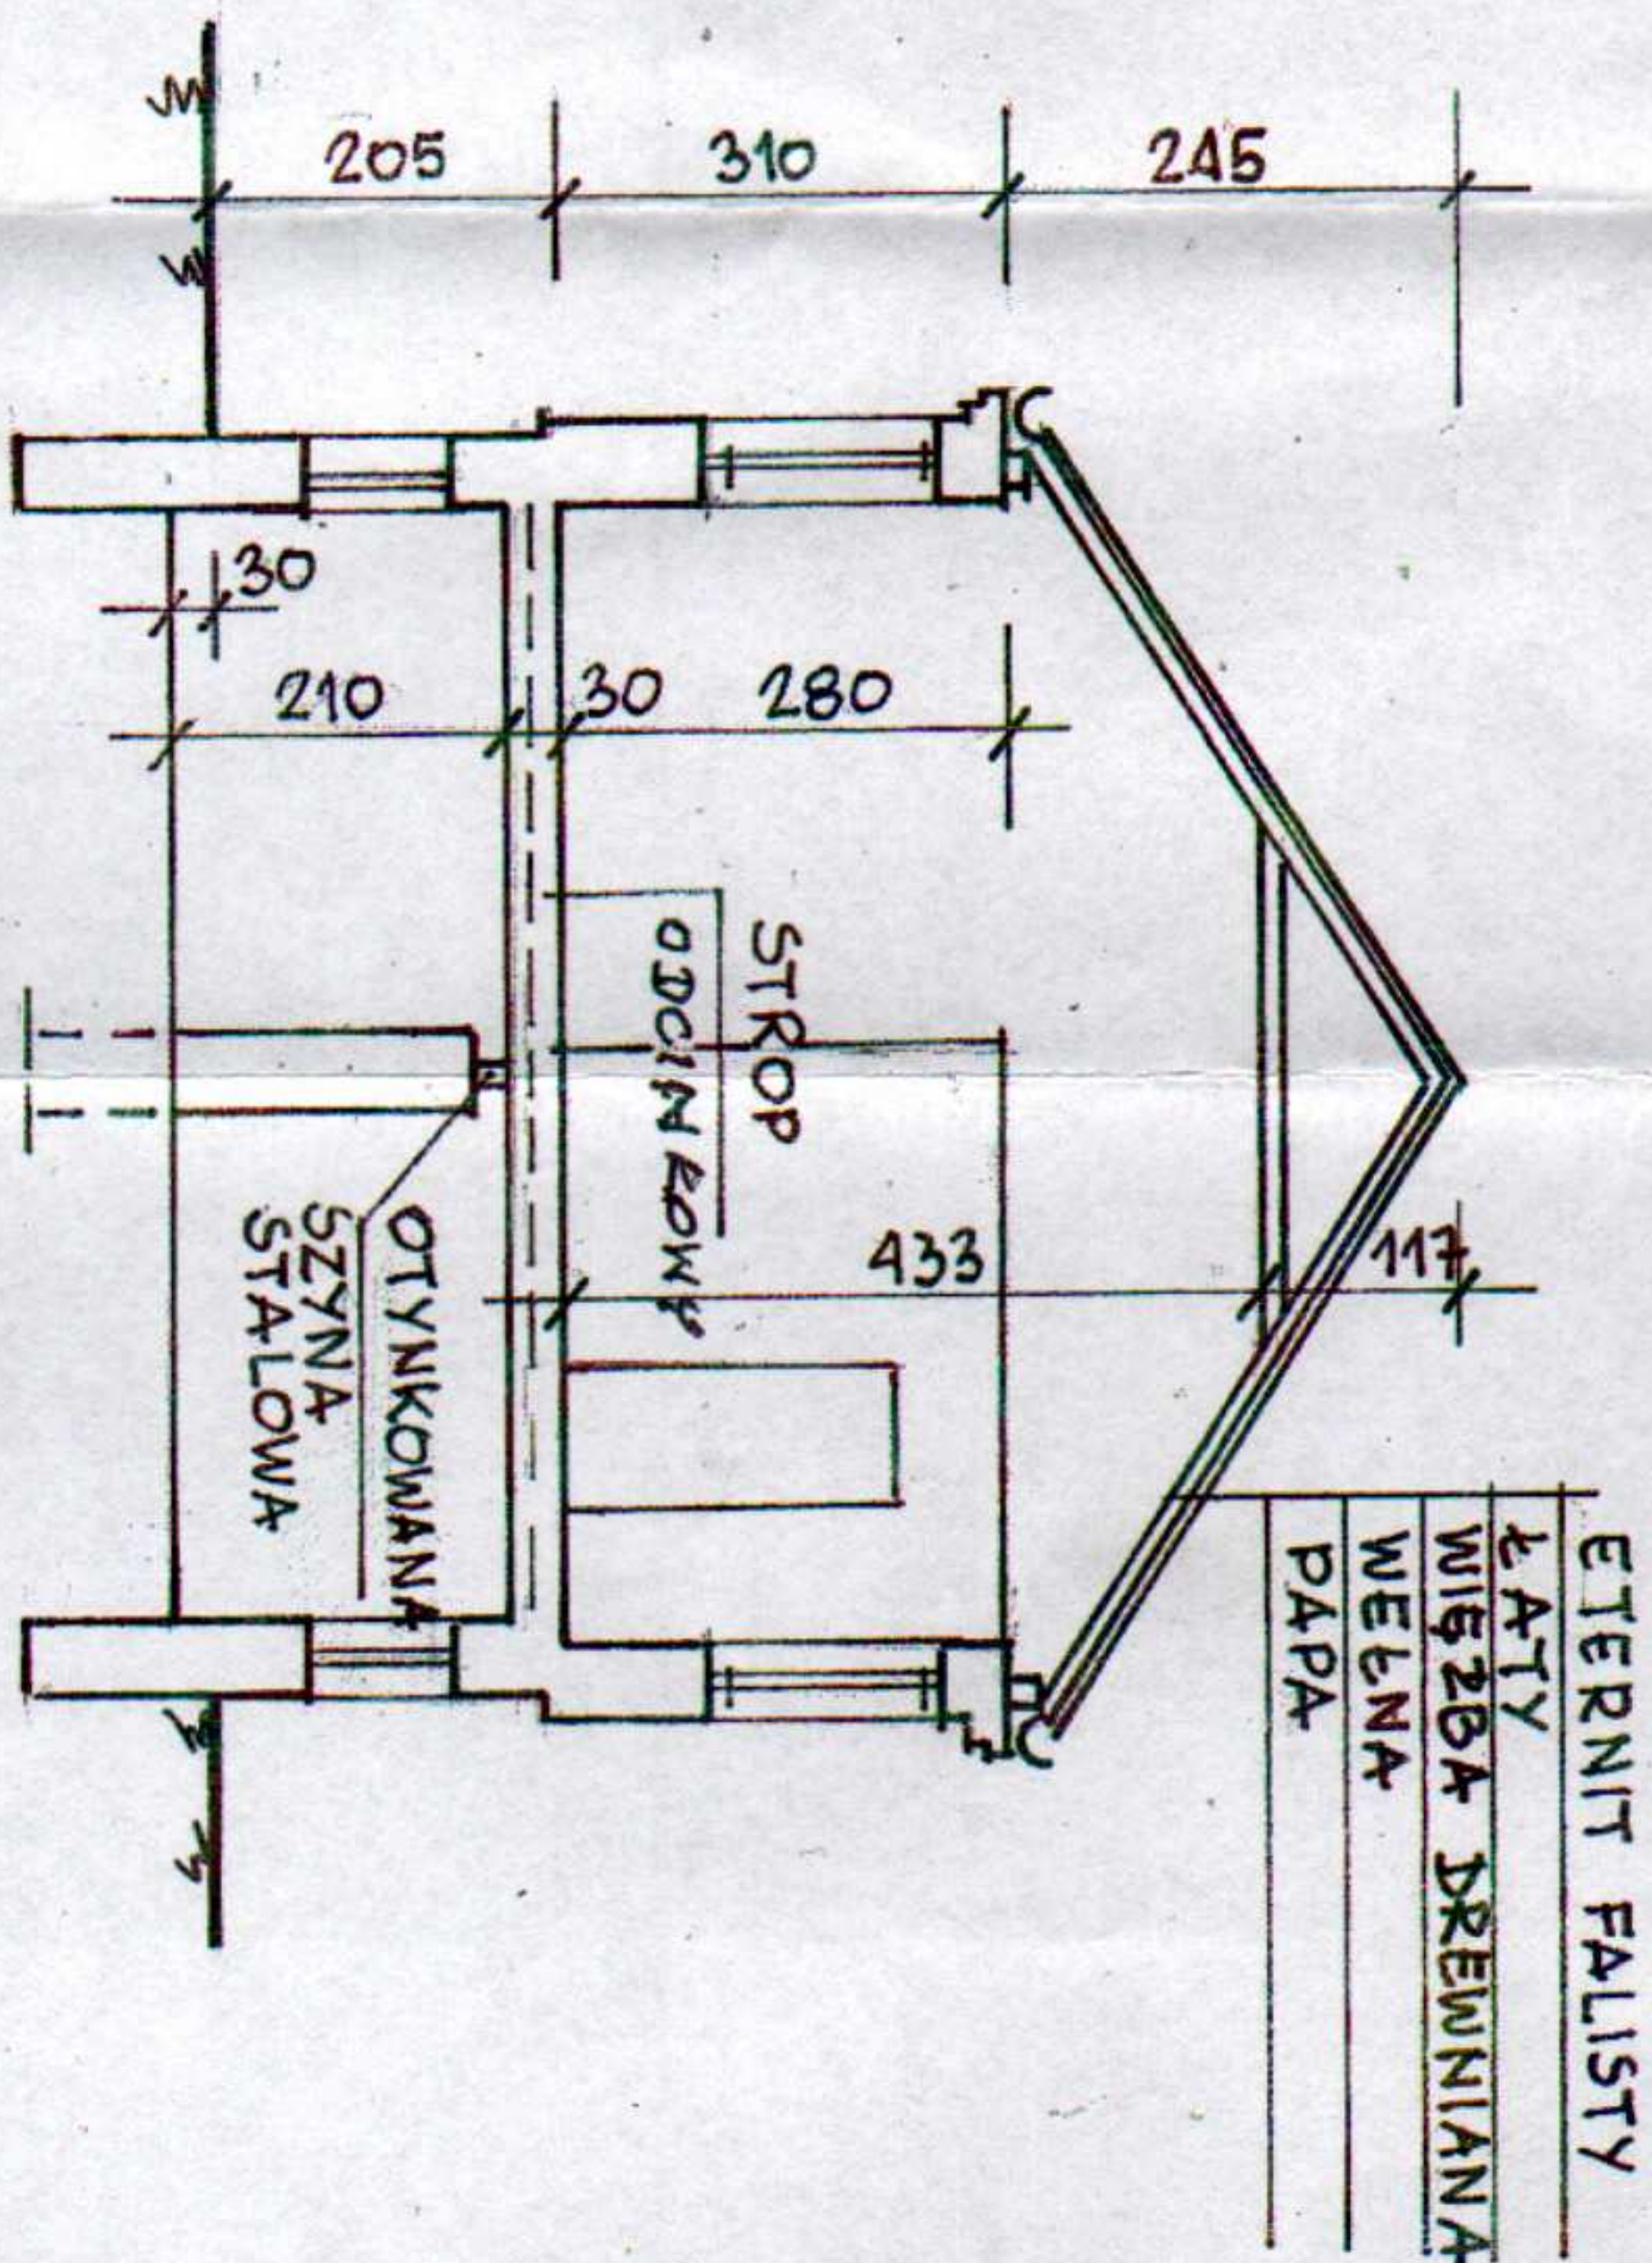

INWENTARYZACJA		SKALA
OBIEKT:	KAPLICA PARAFIALNA	
INWESTOR	GINA ZAKRZEW	
ADRES:	BIELICHA DZIAŁKA NR 36	
OPRACOWAŁ:	PODPI	
INZ. GRZEGORZ LEWANDOWSKI		
u pr. 8641p 1.2 NR 79 KL 175		
SPRAWDZIŁ:	PODPI	
MGR INZ. ZDZISŁAW PARTYCKI		
DATA:	MARZEC 2015r.	RYS. NR