


RZUT PIWNIC 1:100

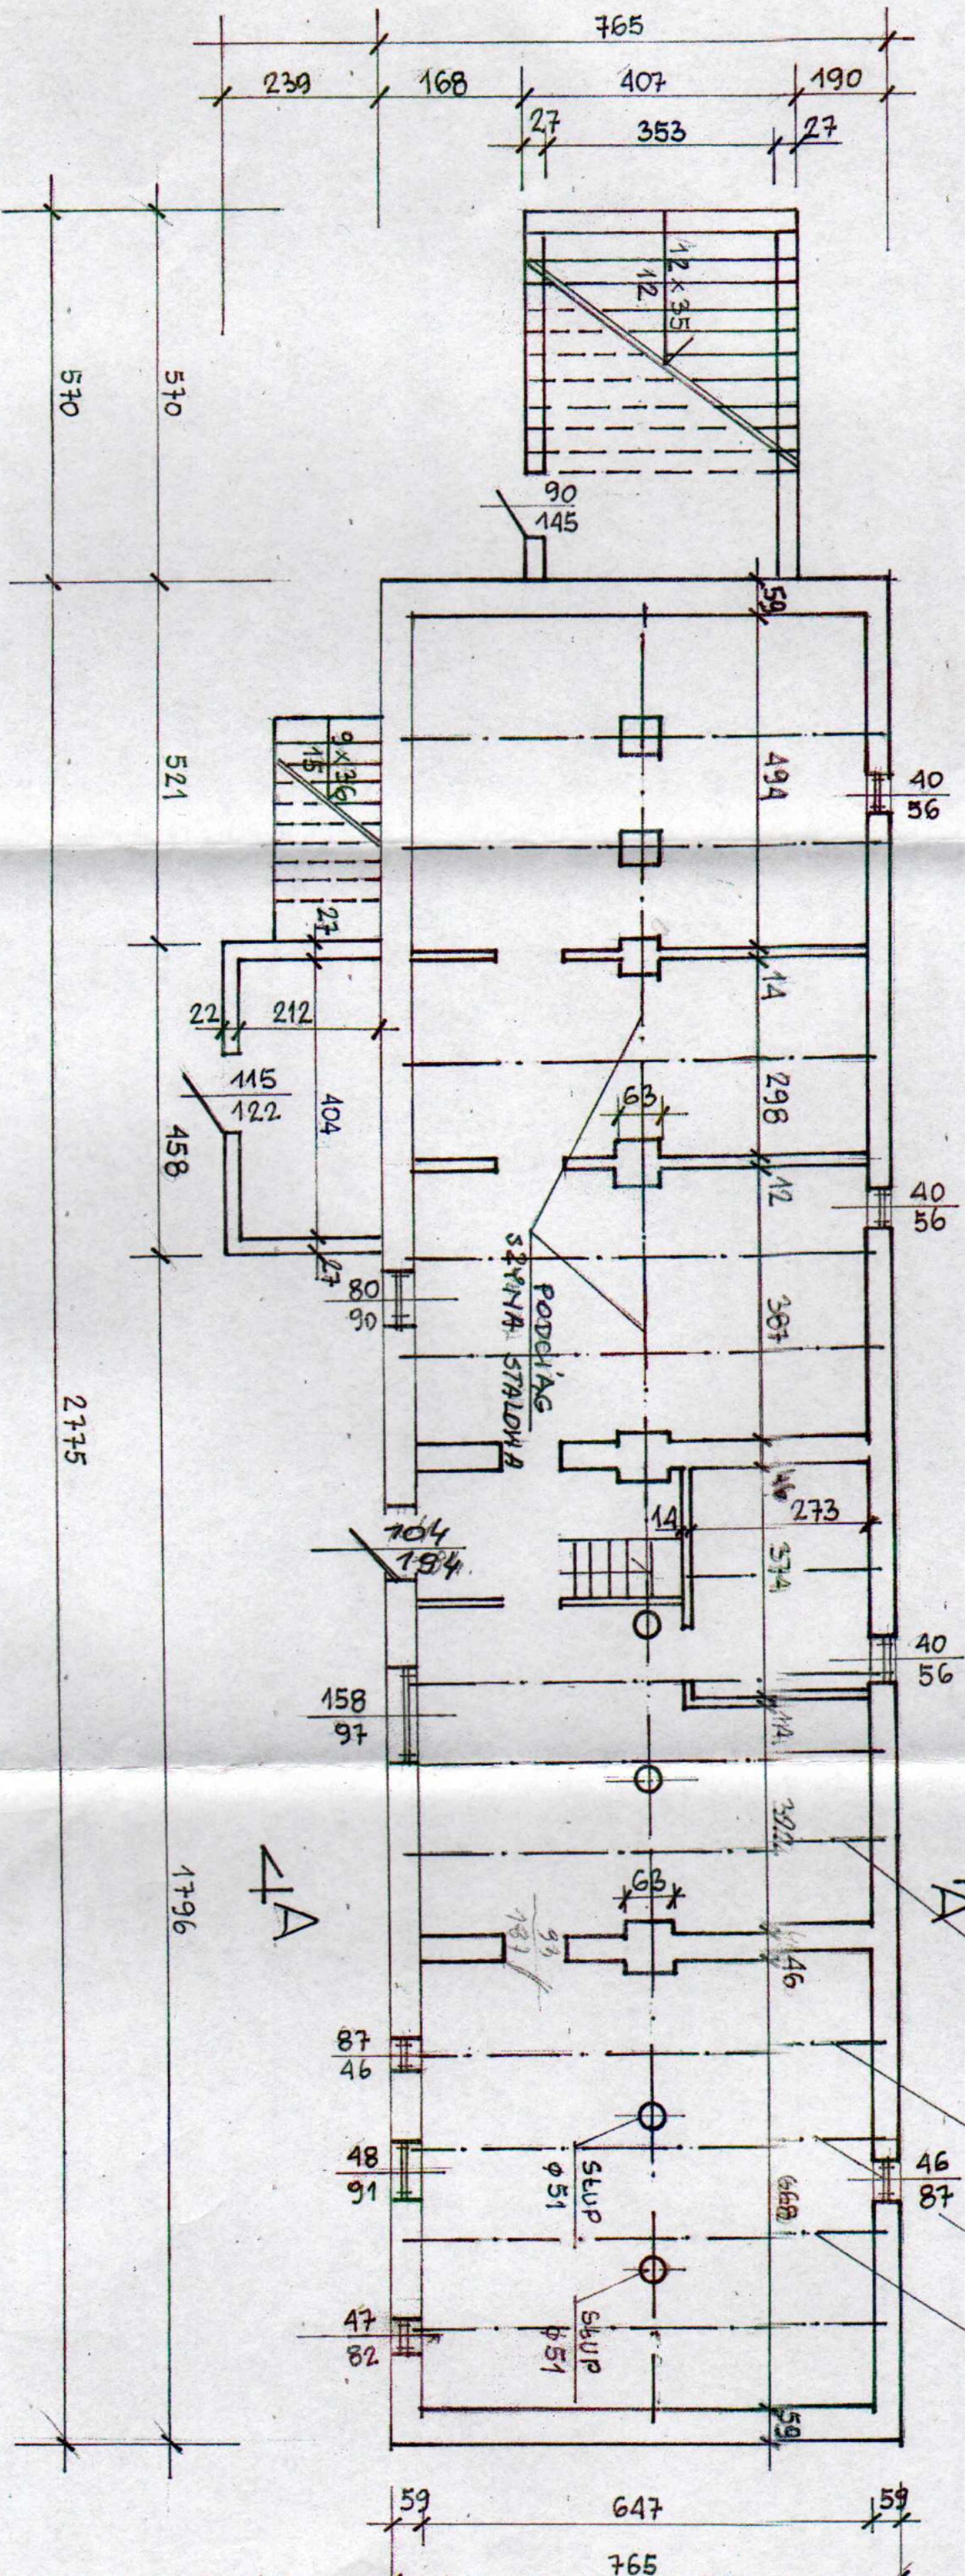

INWENTARYZACJA	
OBIEKT:	KAPLICA PA
INWESTOR:	GMINA Z
ADRES:	BIELICHA D
OPRACOWAL:	INZ. GRZEGORZ LEW
SPRAWDZIŁ:	upr. 00112 NR
DATA:	MARZEC