


PRZEKRÓJ A-A 1:100

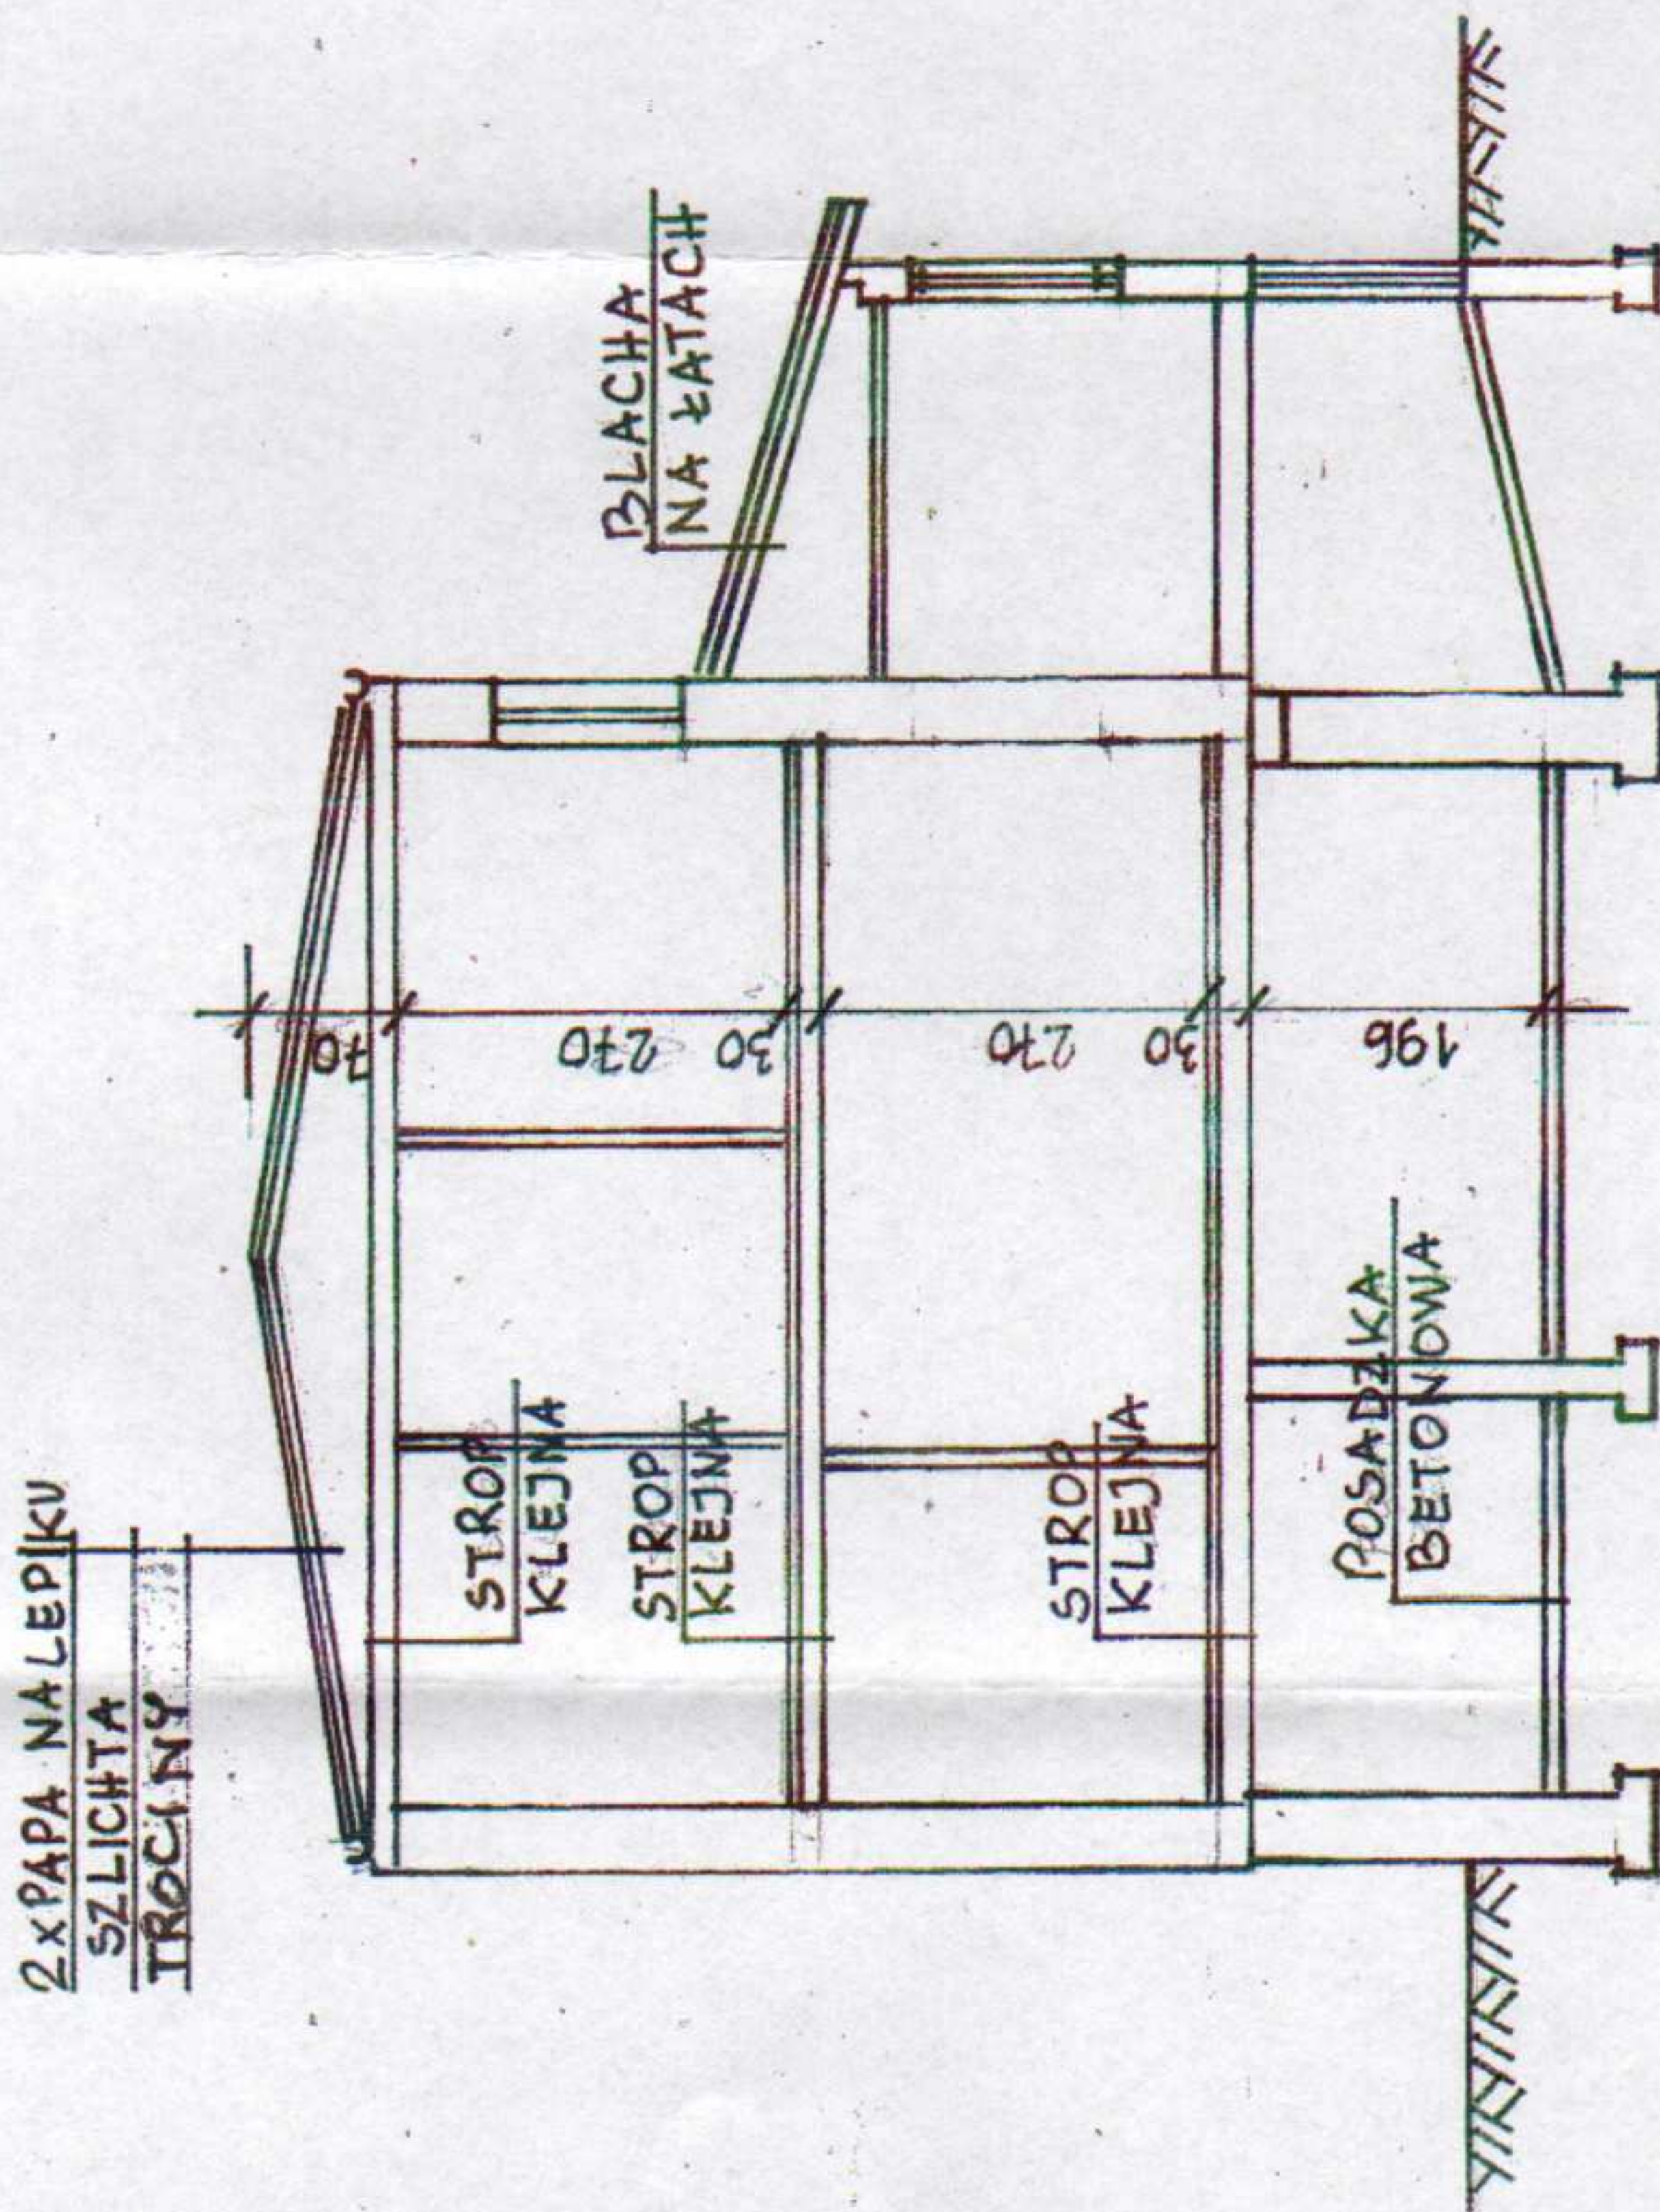

INWENTARYZACJA		SKALA 1:100
OBIEKT:	BUDYNEK PLEBANI	
INWESTOR:	GMINA ZAKRZEW	
ADRES:	BIELICHA DZIAŁKA 369/3	
OPRACOWAŁ:	PODPIS:	
INŻ. GRZEGORZ LEWANDOWSKI		
UPR. NR 79KL/75		
SPRAWDZIŁ:	PODPIS:	
MGR INŻ. ZDZISŁAW PARTYCKI		
DATA:	MARZEC 2015r.	RYS. NR 8