




RZUT PIWNIC 1:100

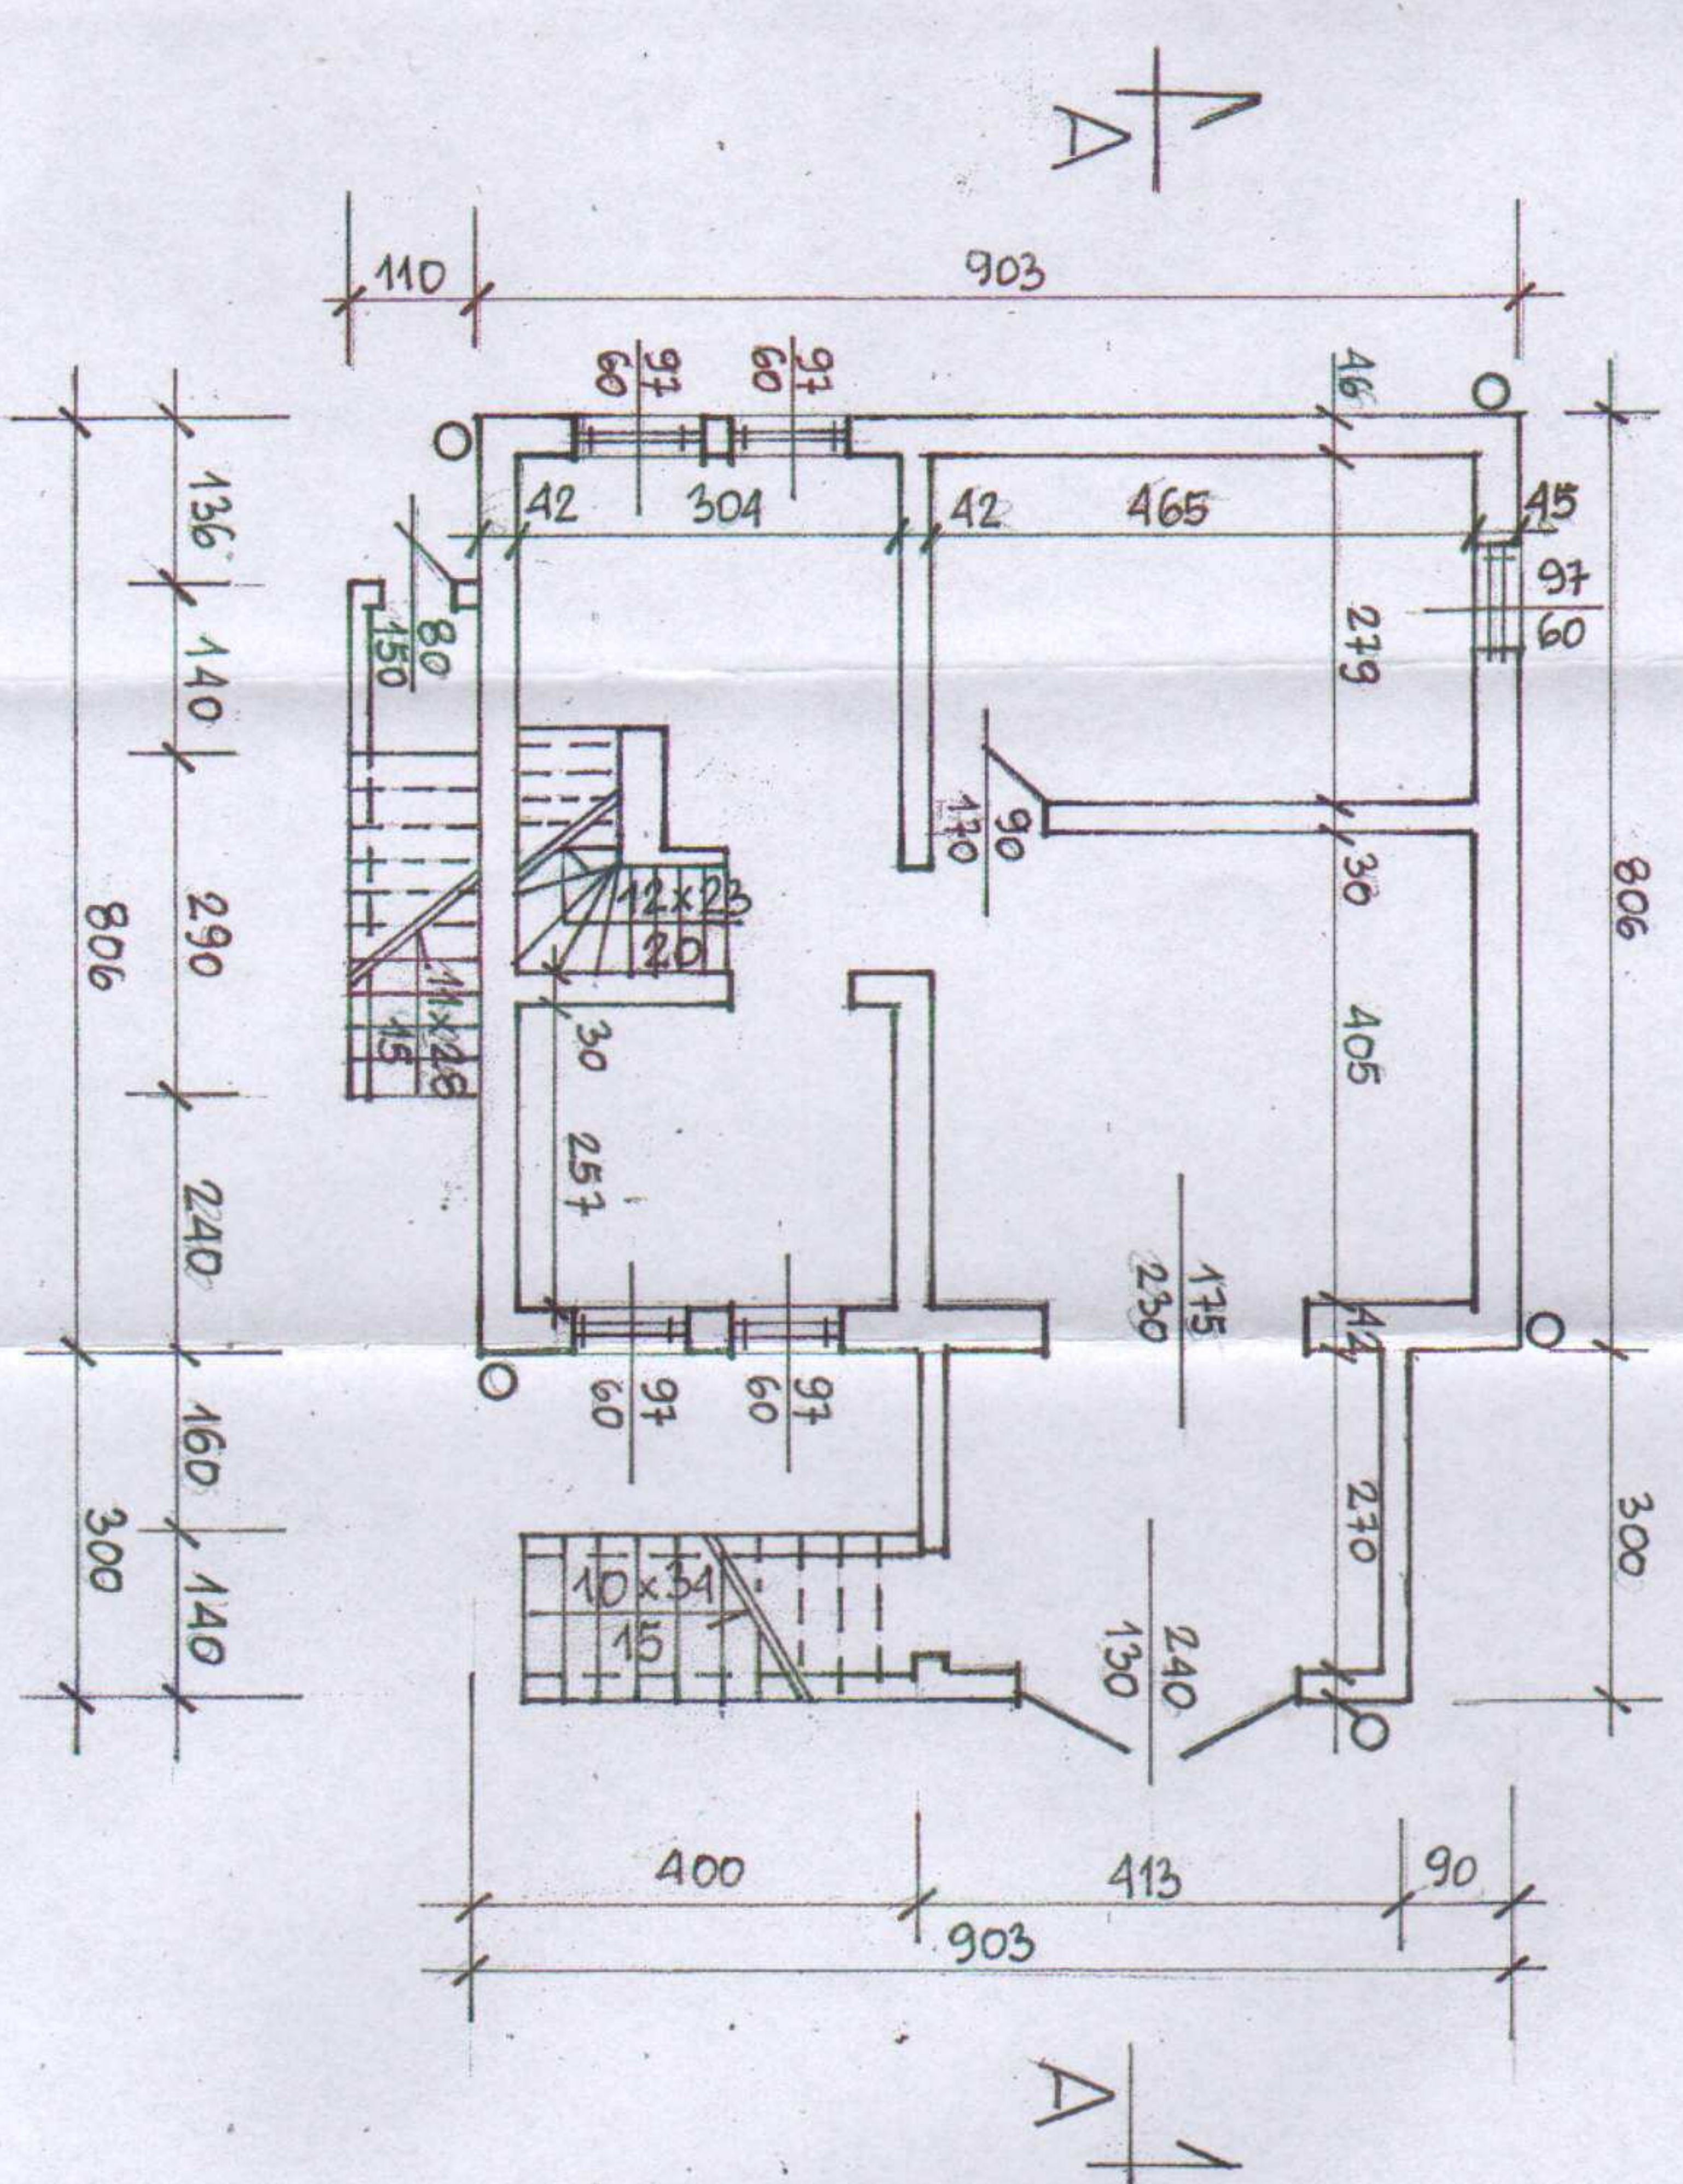

BUDYNEK PLEBANI 1:100
RZUT PARTERU 1:100

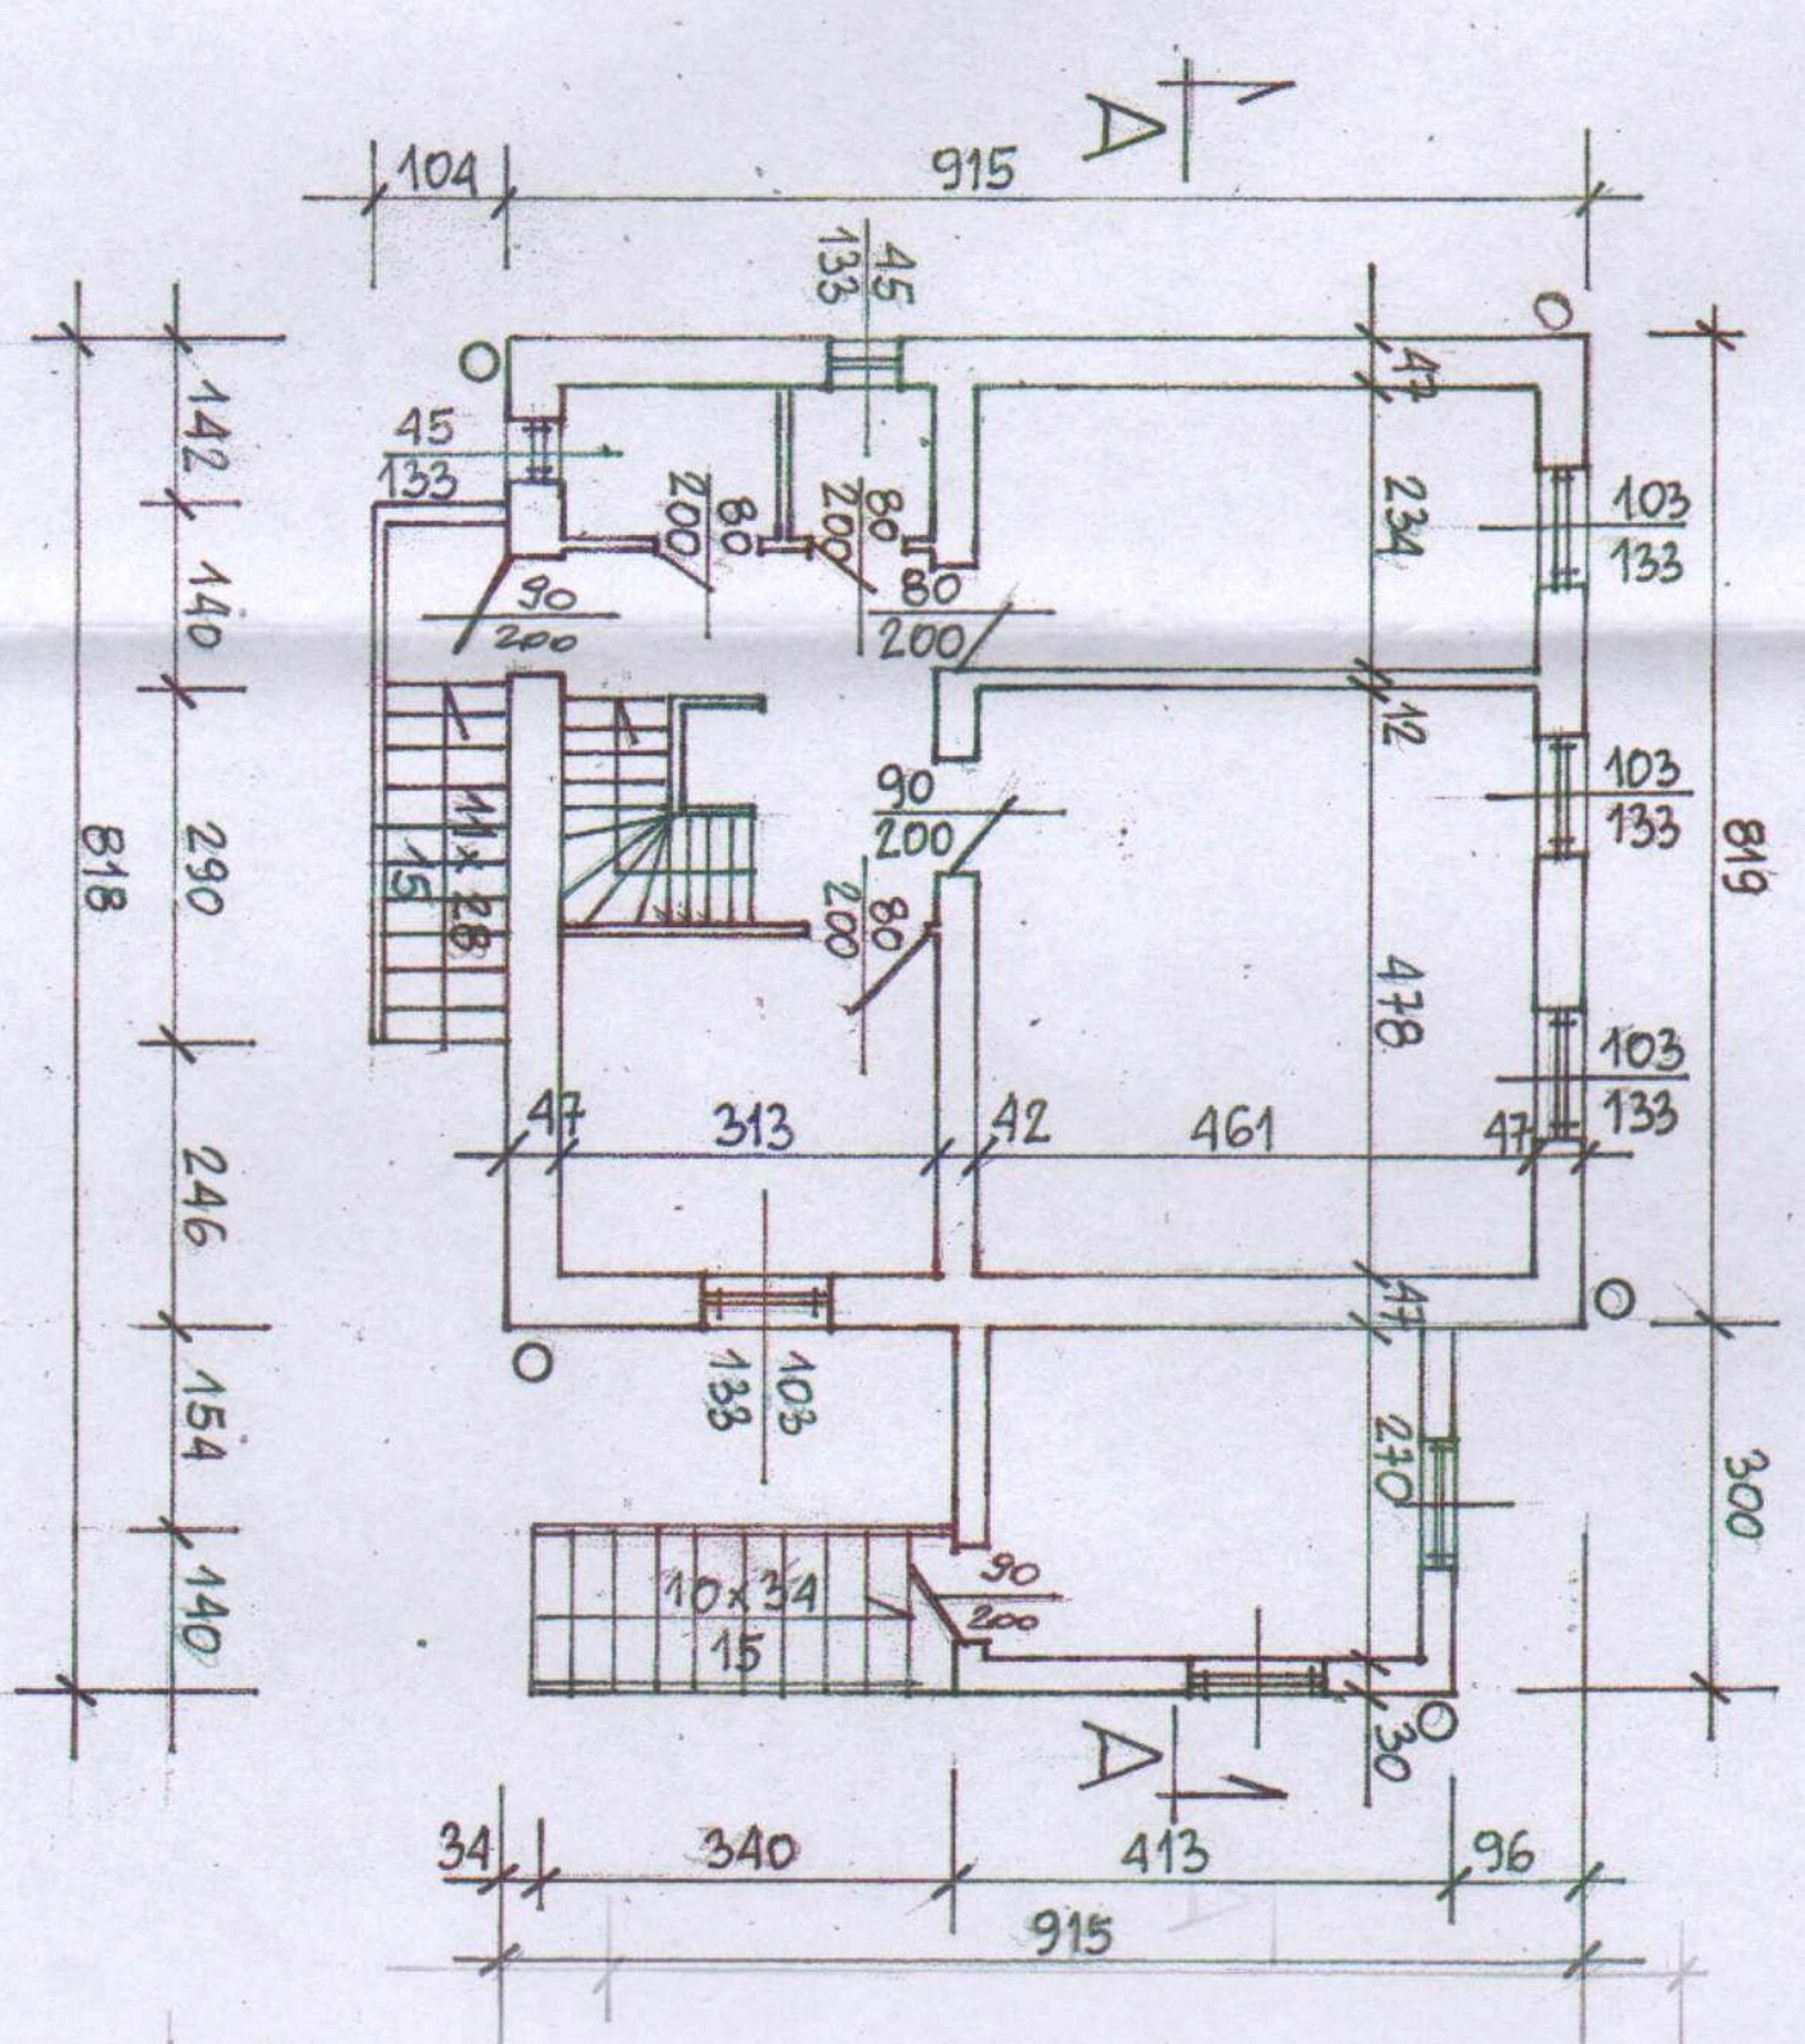

RZUT I PIĘTRA 1:100

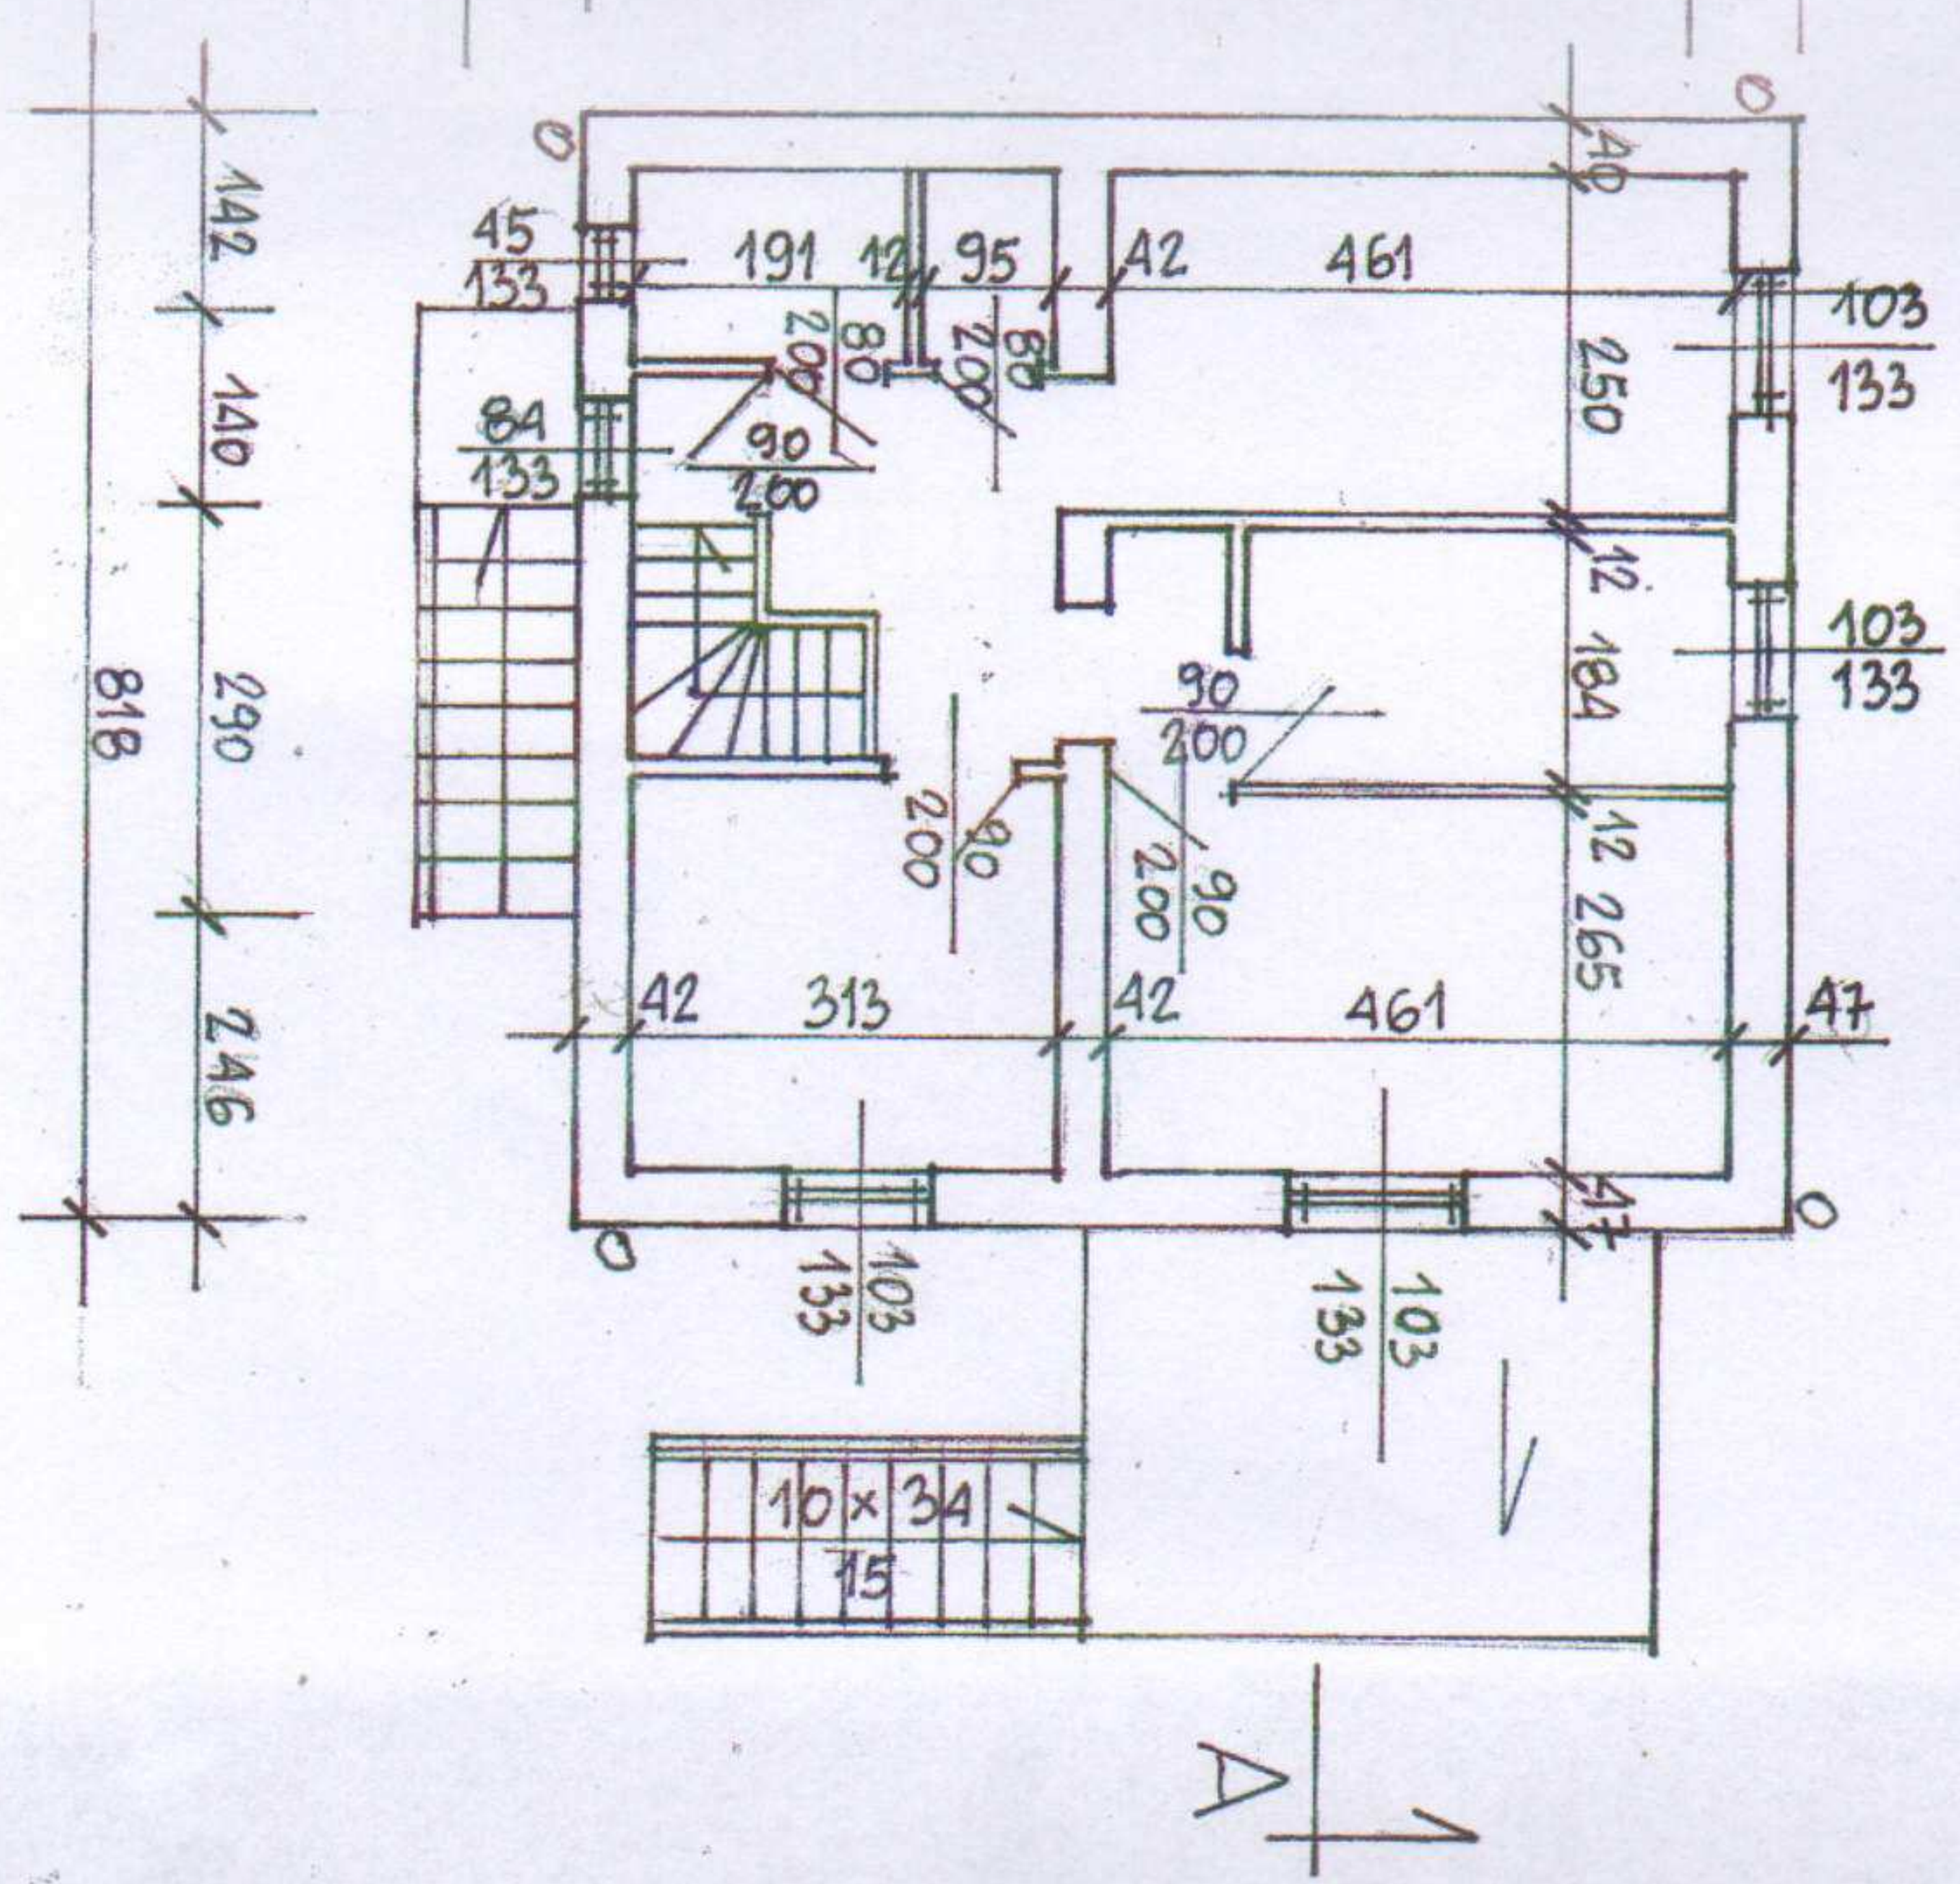

INWENTARYZACJA		SKAL
OBIEKT:	BUDYNEK PLEBANI	
INWESTOR	GINIA ZAKRZEW	
ADRES:	BIELICHA 21A	36
OPRACOWAŁ:	INZ. GRZEGORZ LEWANDOWSKI	PODI
SPRAWDZIŁ:	UPR. NR 79 KL 175	PODI
MGR INZ. ZDZISŁAW PARTYCKI		
DATA:	MARZEC 2015r.	RYSI