



REMONT CIĄGU SPACEROWEGO W MC. TACZÓW

WLOT I WYLOT ŚCIANKOWY ISTNIEJĄCEGO PRZEPUSTU Ø 1000 PROSTOPADŁEGO DO OSI DROGI

WLOT I WYLOT PROJEKTOWANYCH PRZEPUSTÓW Ø 600 PROSTOPADŁYCH DO OSI DROGI

SKALA 1 : 20

Ścianka oporowa przepustu rurowego

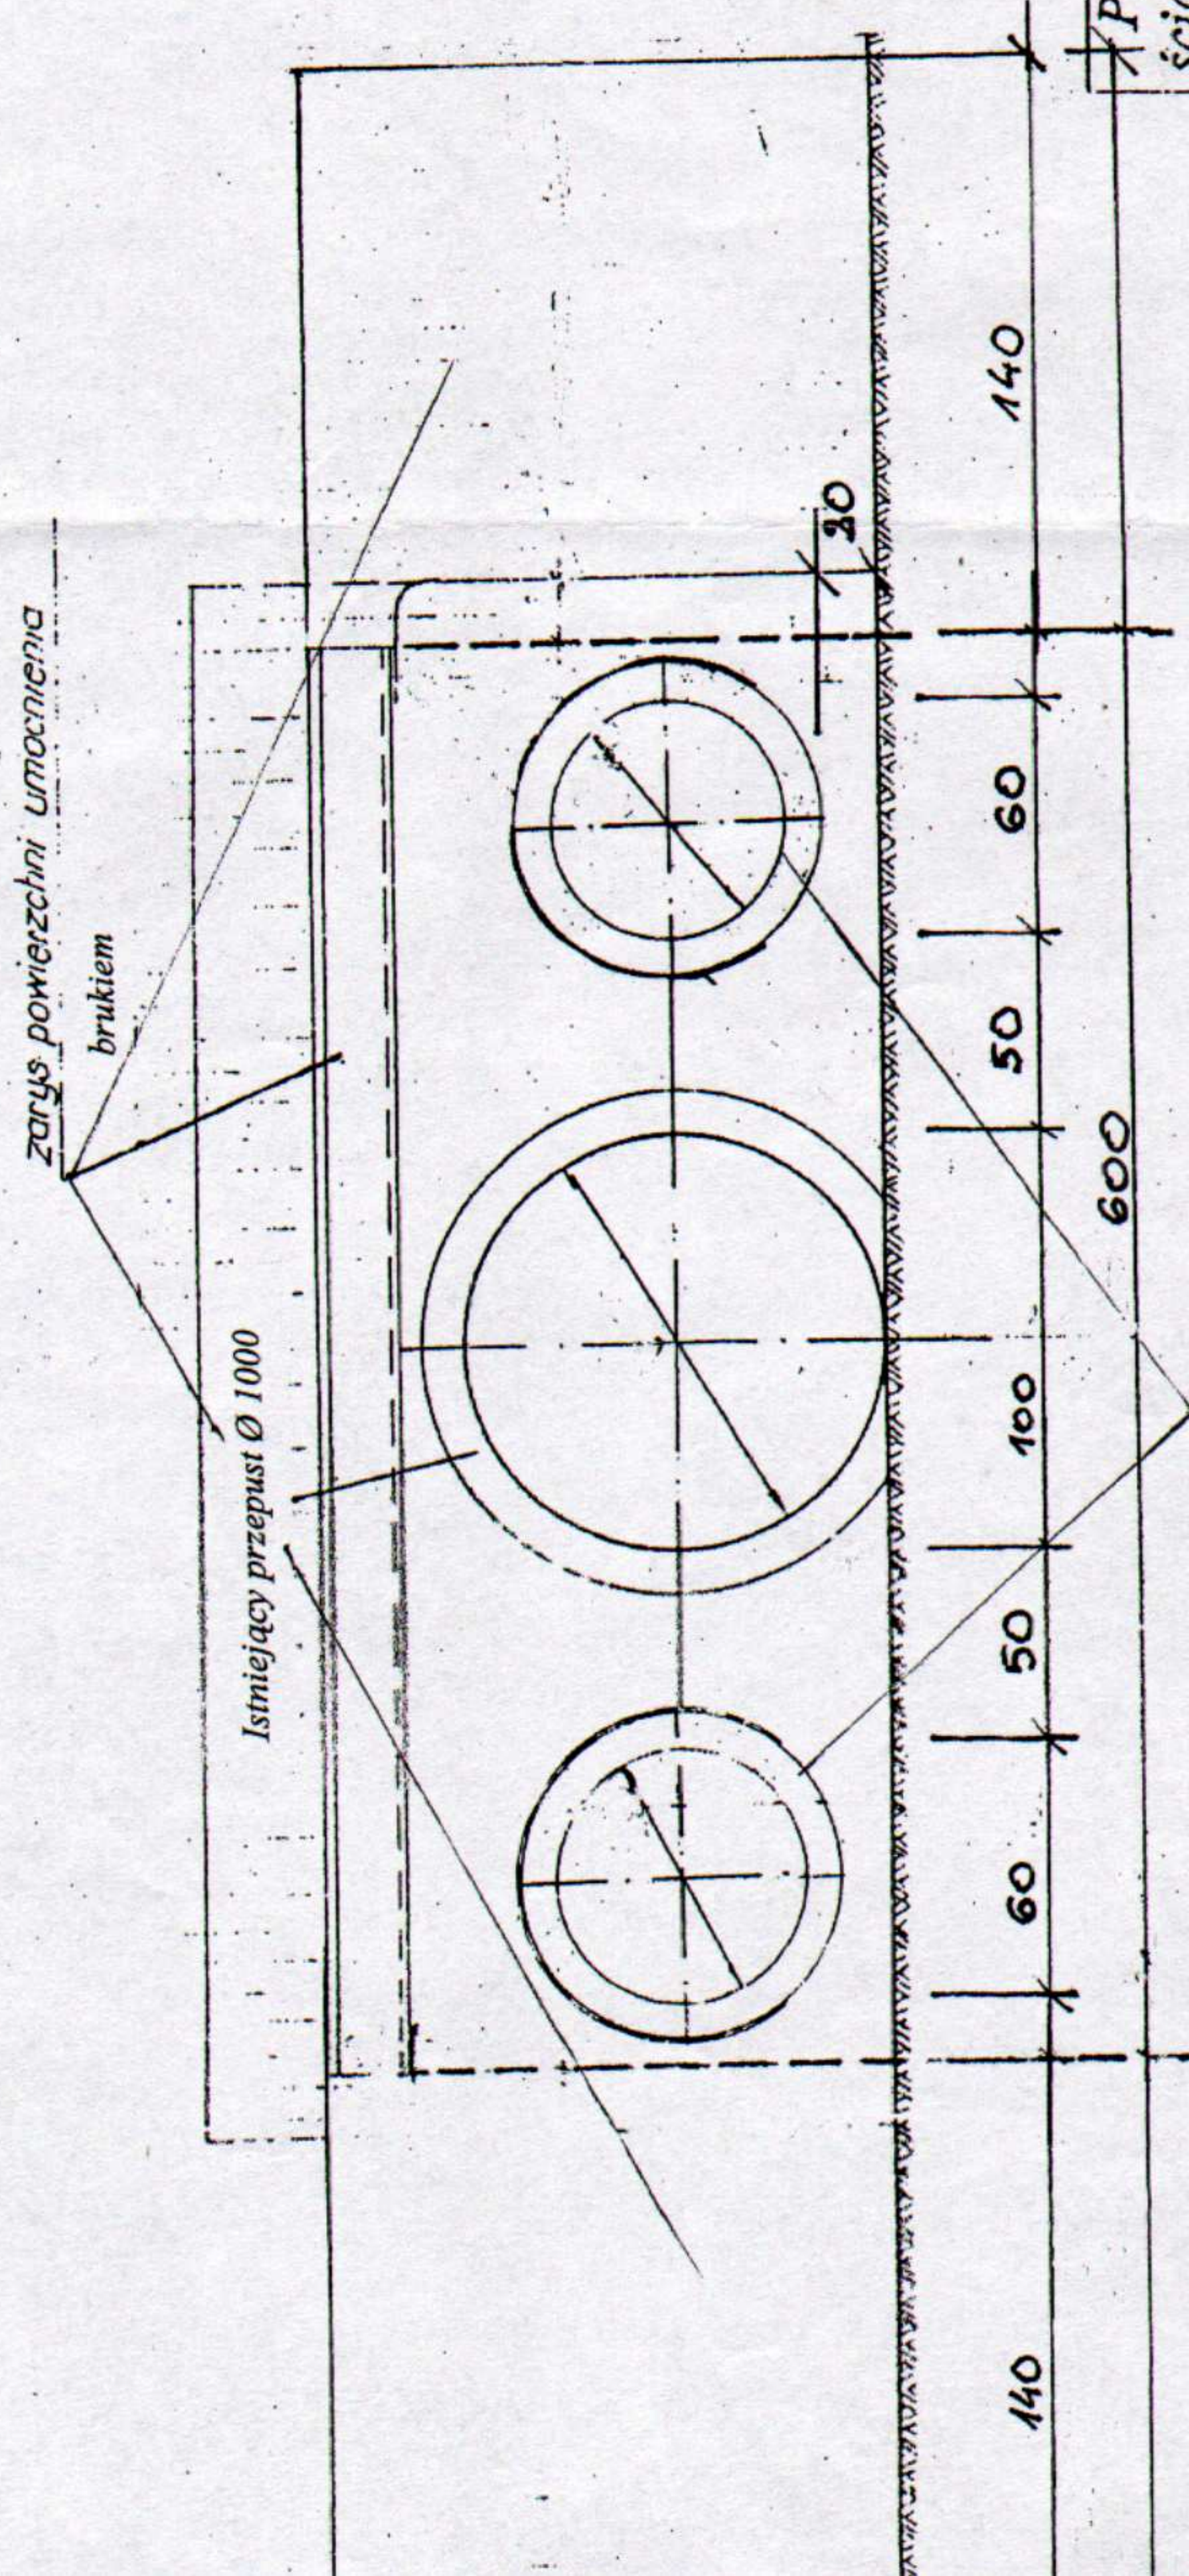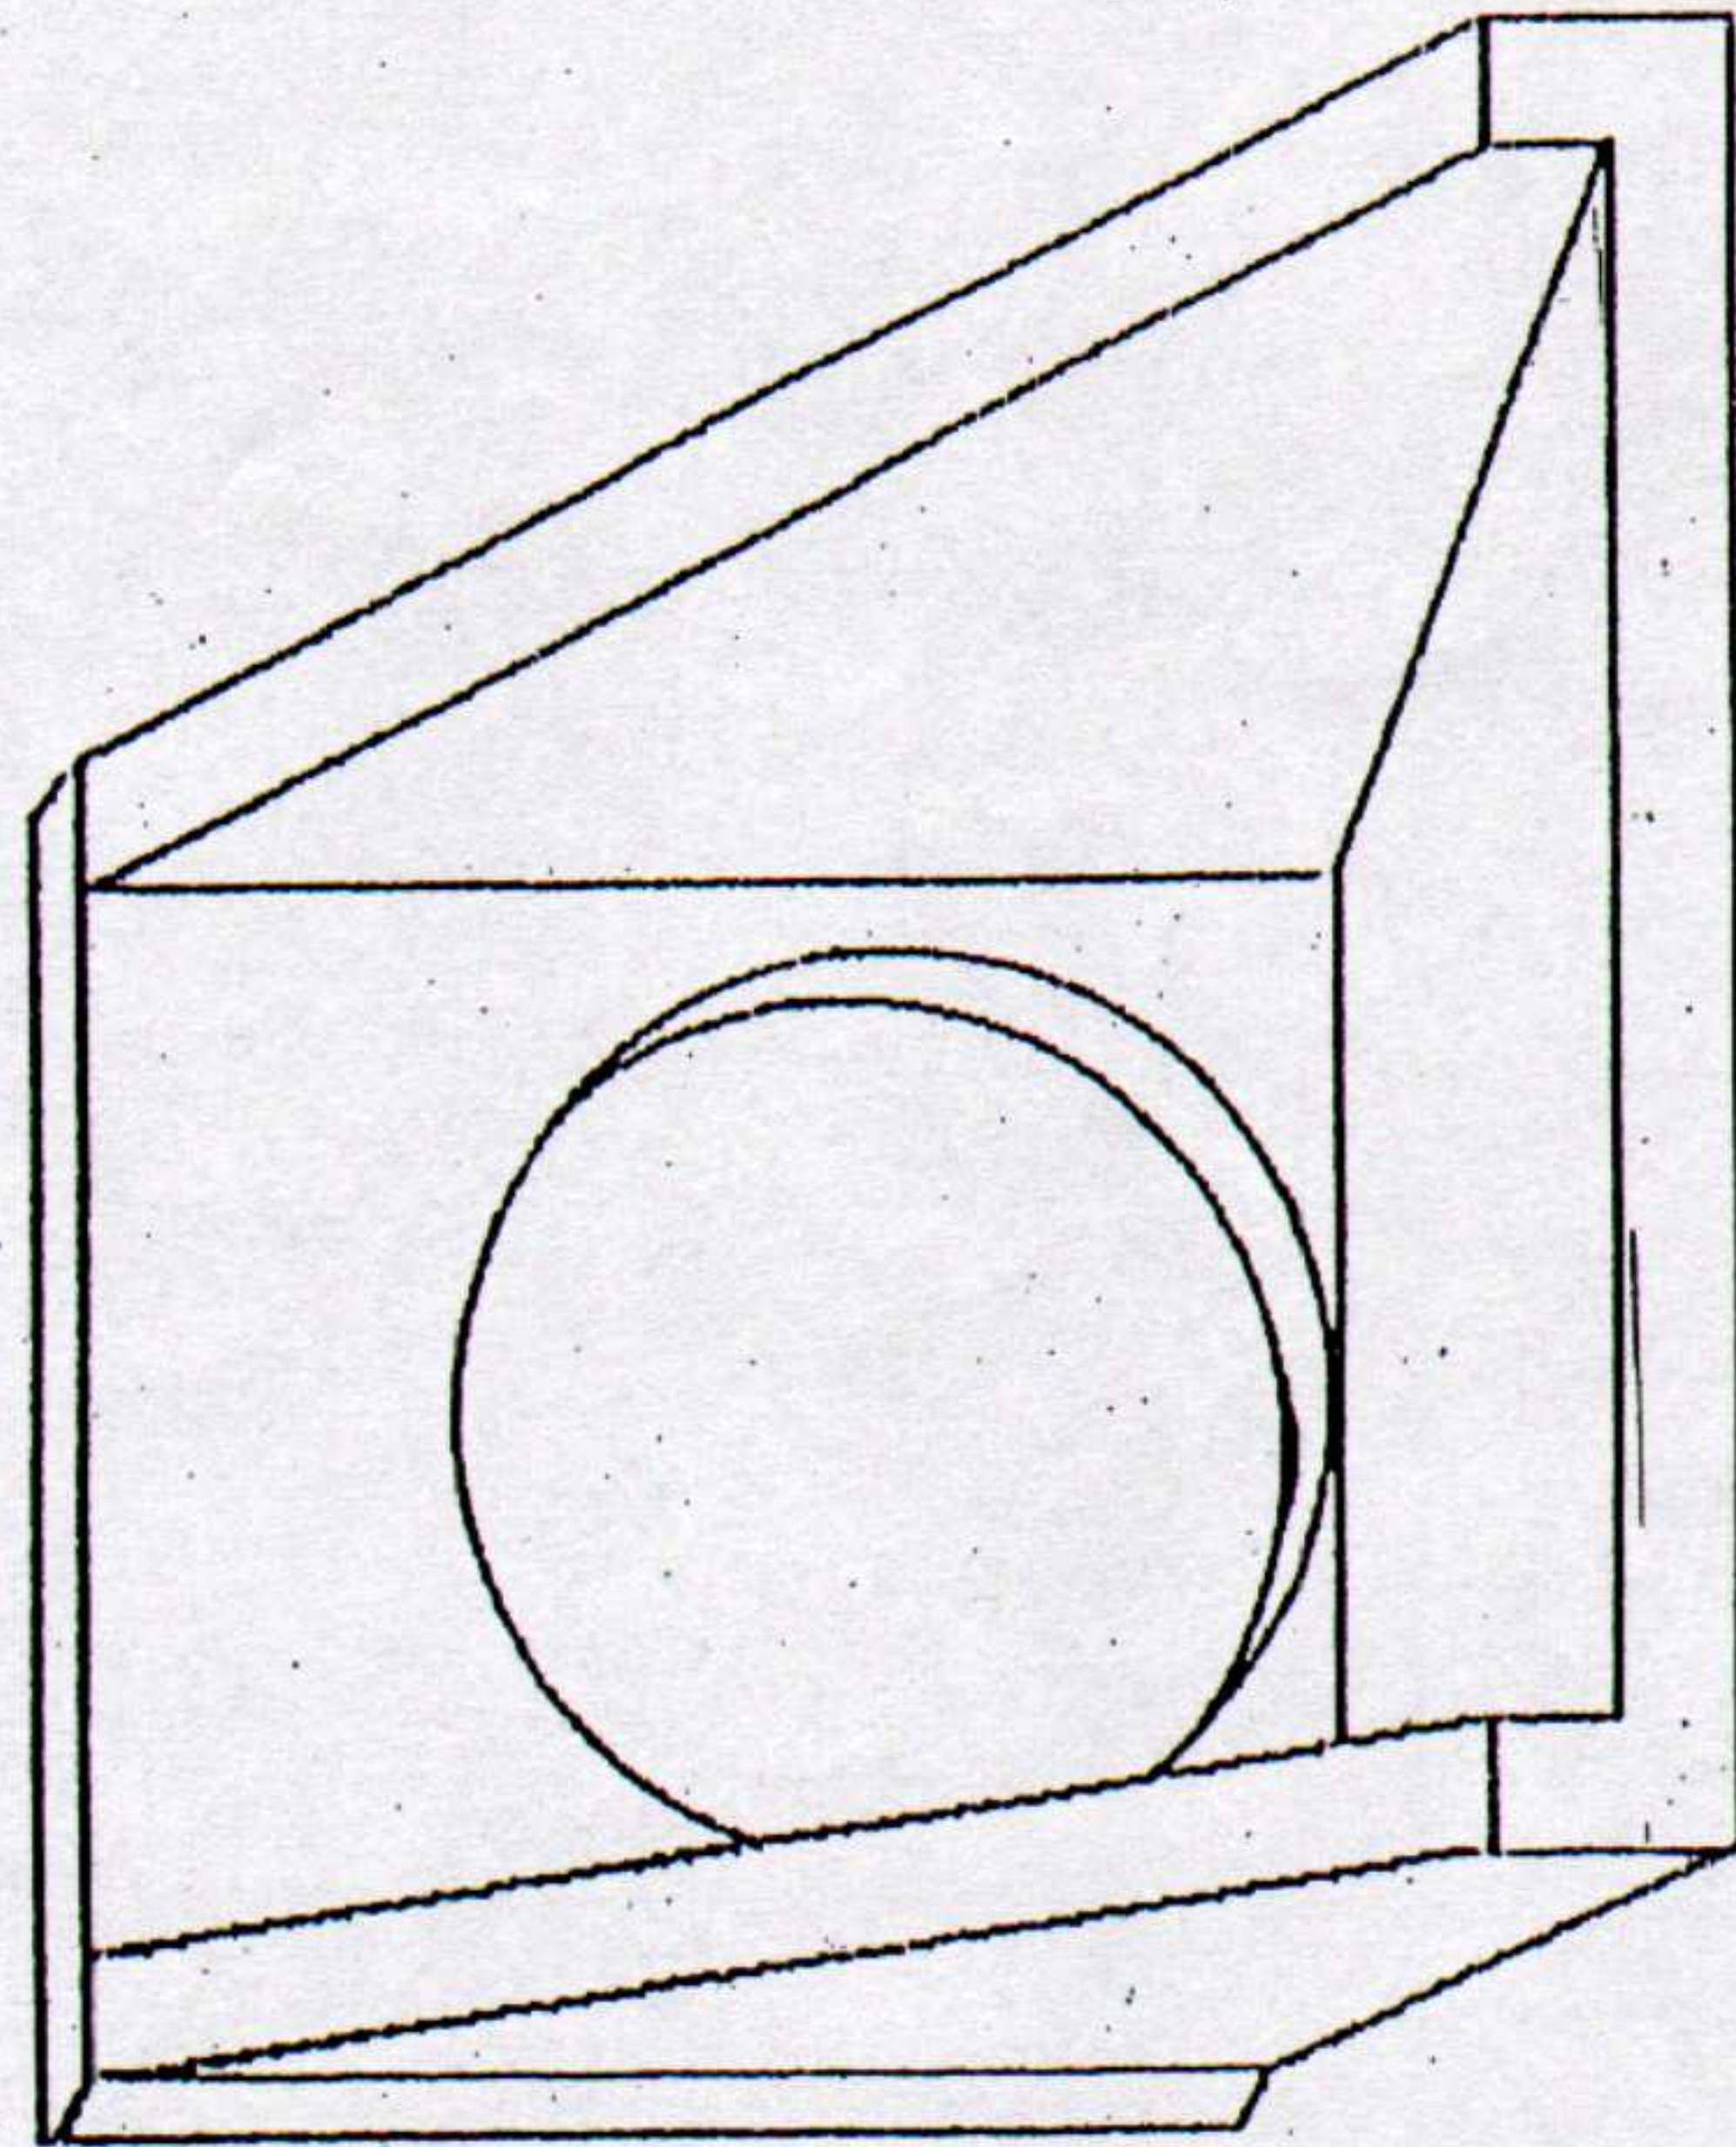

Projektowane przepusty Ø 600 z rur PEHD o długości 6,0 m

| Przejazdowa ścianka oporowa | szerokość | wysokość | długość | grubość ścianki | Średnica otworu | Waga (kg.) |
|-----------------------------|-----------|----------|---------|-----------------|-----------------|------------|
| Na rurę Ø600                | 1250      | 1050     | 800     | 135             | Ø600            | 610        |
| Na rurę Ø800                | 2000      | 1650     | 1650    | 135             | Ø800            | 2250       |
| Na rurę Ø1000               | 2000      | 1650     | 1650    | 135             | Ø1000           | 2200       |