PROJEKT ZAGOSPODAROWANIA TERENU
WOKÓŁ OCZKA WODNEGO W ZATOPOLICACH

Plansza II

Skala 1:200

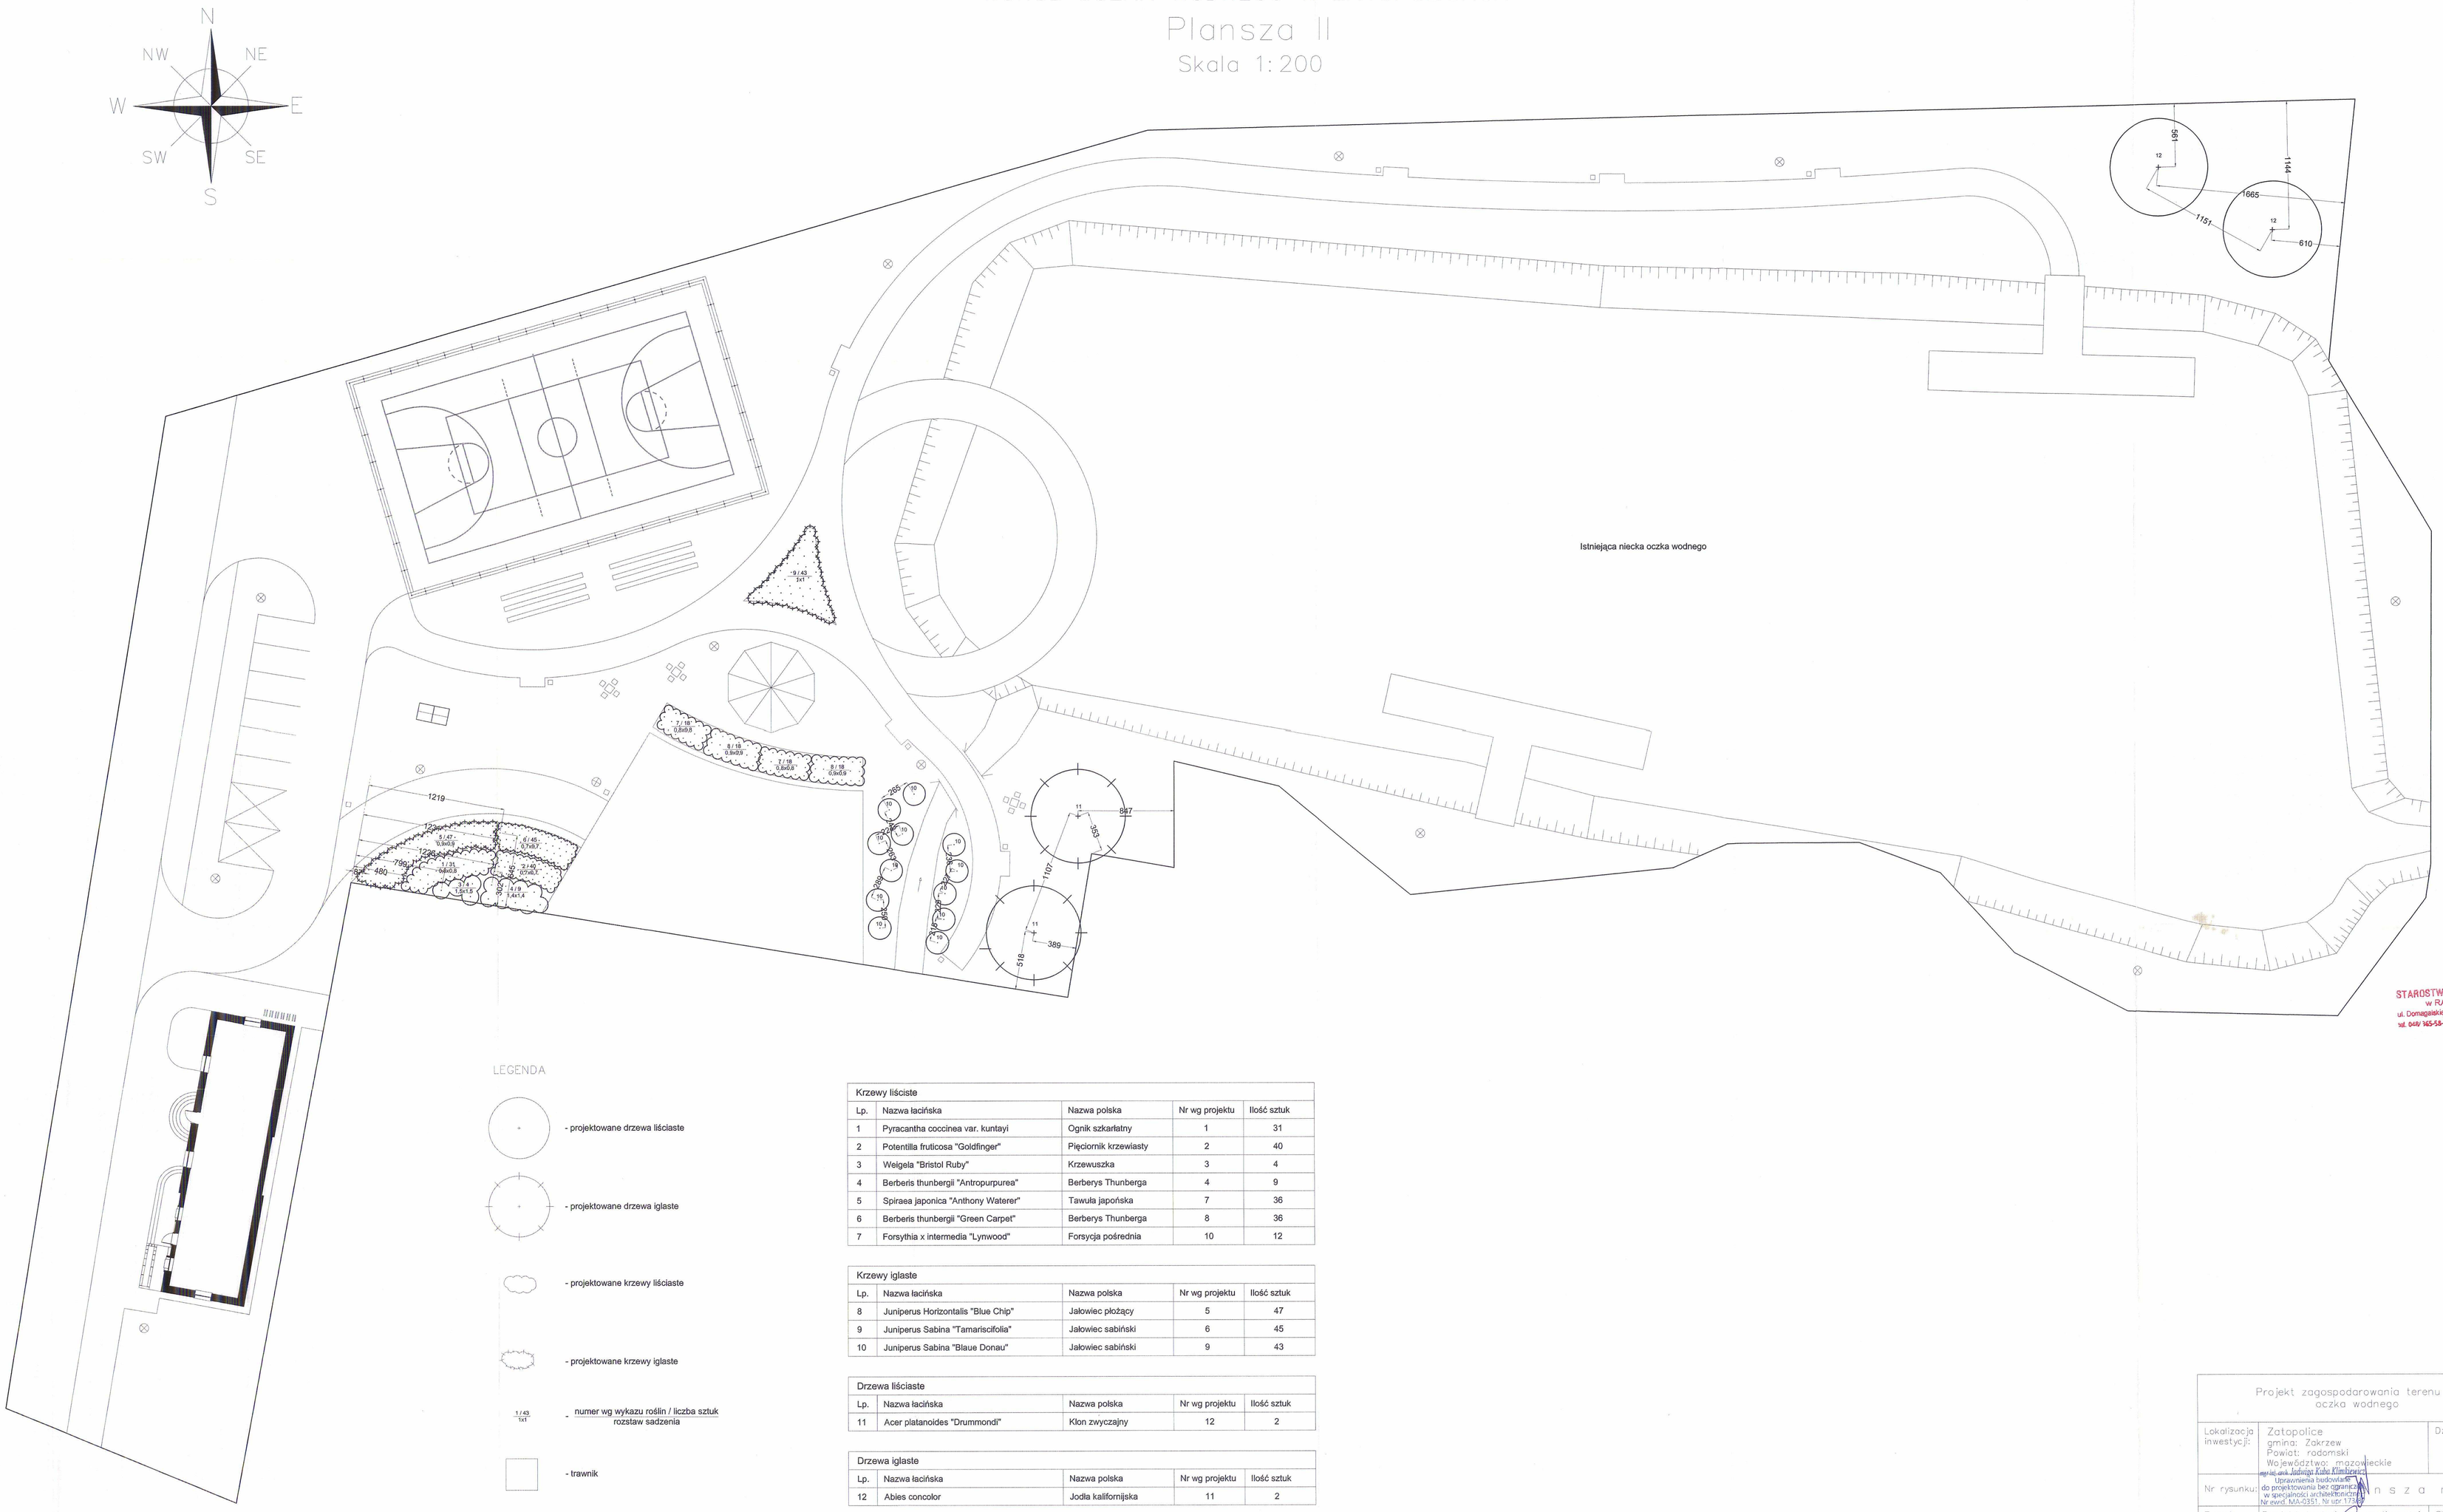

LEGENDA

- projektowane drzewa liściaste
- projektowane drzewa iglaste
- projektowane krzewy liściaste
- projektowane krzewy iglaste
- numer wg wykazu roślin / liczba sztuk / rozstaw sadzenia
- trawnik

Krzewy liściste				
Lp.	Nazwa łacińska	Nazwa polska	Nr wg projektu	Ilość sztuk
1	Pyracantha coccinea var. kuntayi	Ognik szkarłatny	1	31
2	Potentilla fruticosa "Goldfinger"	Pięciornik krzewiasty	2	40
3	Weigela "Bristol Ruby"	Krzewuszka	3	4
4	Berberis thunbergii "Antropurpurea"	Berberys Thunberga	4	9
5	Spiraea japonica "Anthony Waterer"	Tawuła japońska	7	36
6	Berberis thunbergii "Green Carpet"	Berberys Thunberga	8	36
7	Forsythia x intermedia "Lynwood"	Forsycja pośrednia	10	12

Krzewy iglaste				
Lp.	Nazwa łacińska	Nazwa polska	Nr wg projektu	Ilość sztuk
8	Juniperus Horizontalis "Blue Chip"	Jałowiec płożący	5	47
9	Juniperus Sabina "Tamariscifolia"	Jałowiec sabiński	6	45
10	Juniperus Sabina "Blaue Donau"	Jałowiec sabiński	9	43

Drzewa liściaste				
Lp.	Nazwa łacińska	Nazwa polska	Nr wg projektu	Ilość sztuk
11	Acer platanoides "Drummondi"	Klon zwyczajny	12	2

Drzewa iglaste				
Lp.	Nazwa łacińska	Nazwa polska	Nr wg projektu	Ilość sztuk
12	Abies concolor	Jodła kalifornijska	11	2

Projekt zagospodarowania terenu wokół oczka wodnego		
Lokalizacja inwestycji:	Zatopolice gmina: Zakrzew Powiat: radomski Województwo: mazowieckie	Działka nr: 158
Nr rysunku:	Plansza nr 2	
Temat:	Projekt techniczno-roślinności	Skala: 1:200
Projektował:	mgr inż. arch. Jadwiga Kuba Klimkiewicz Uprawnienia budowlane do projektowania bez ograniczeń w specjalności architektonicznej Nr ewid. MA-0351, Nr upr 177/91 tech. TOMASZ LAPKOWSKI Uprawnienia budowlane do projektowania i projektowania w ograniczonym zakresie -budownictwa w specjalnościach konstr.-budowlanej w ograniczonym zakresie GP-III-7542/175/91	