PROJEKT ZAGOSPODAROWANIA TERENU WOKÓŁ OCZKA WODNEGO W ZATOPOLICACH

Plansza IV

Skala 1:200

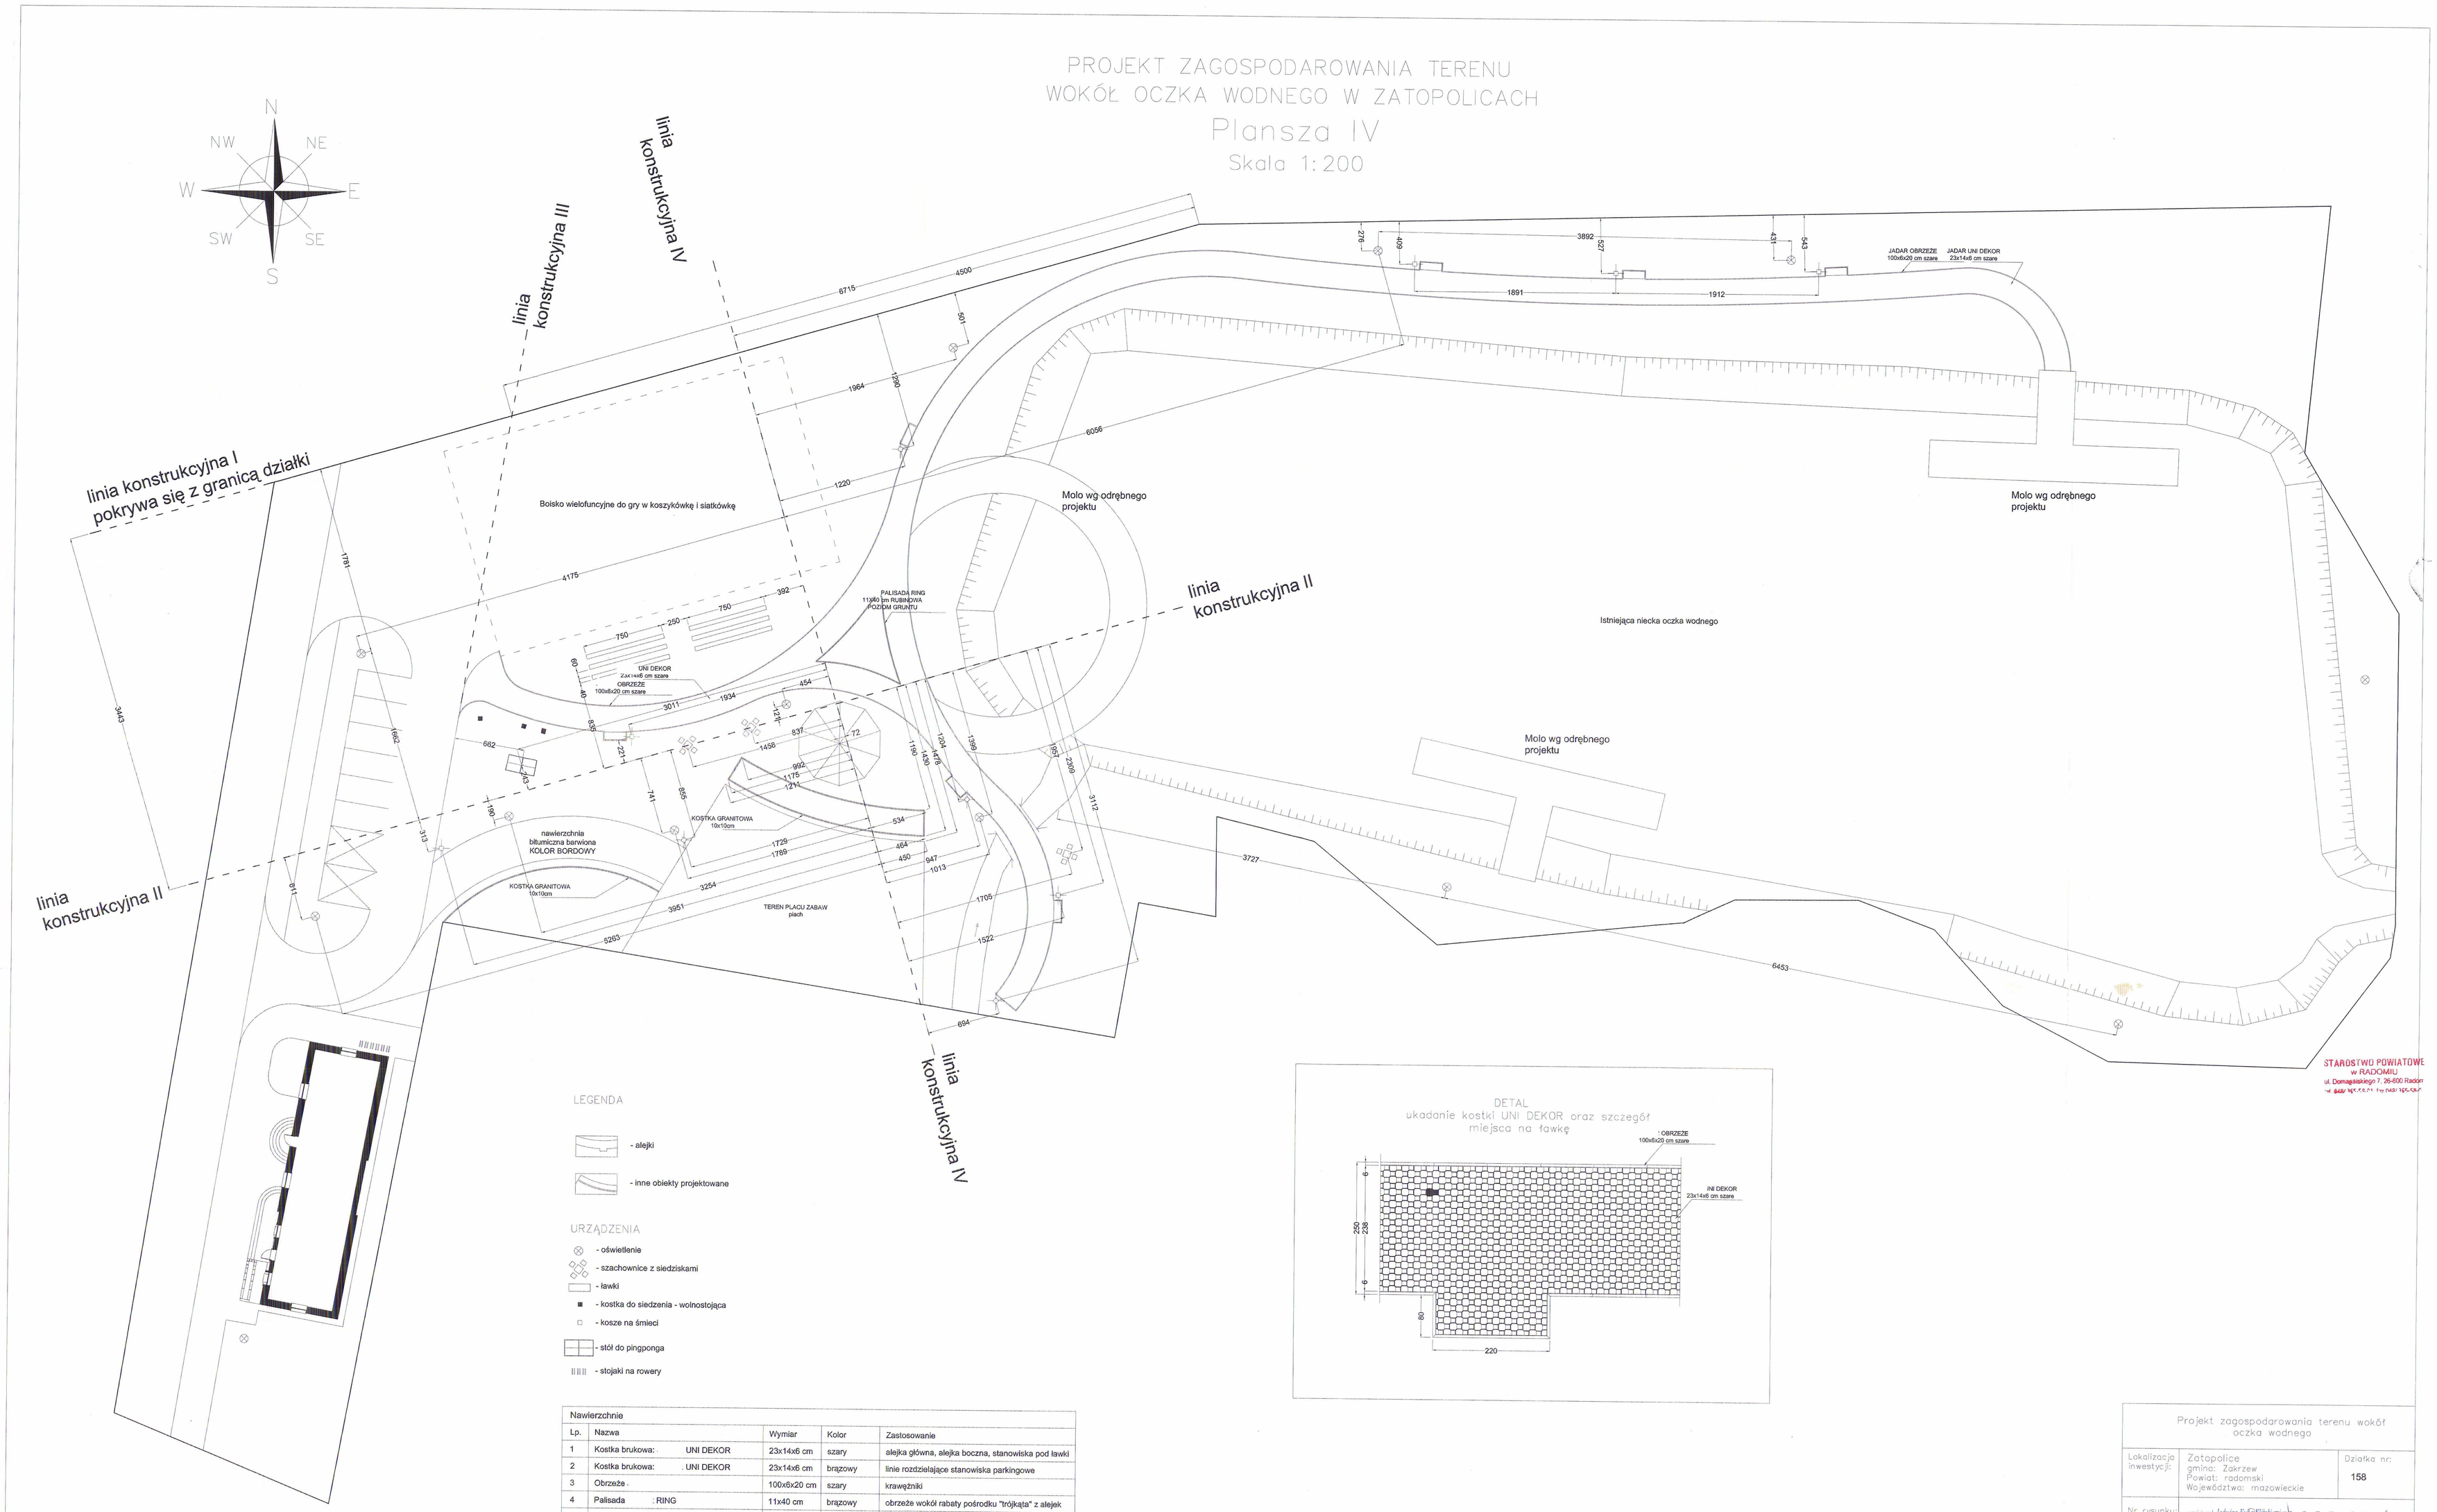

LEGENDA

- alejki
- inne obiekty projektowane

URZĄDZENIA

- oświetlenie
- szachownice z siedziskami
- ławki
- kostka do siedzenia - wolnostojąca
- kosze na śmieci
- stół do pingponga
- stojaki na rowery

DETAL
układanie kostki UNI DEKOR oraz szczegół miejsca na ławkę

Nawierzchnie					
Lp.	Nazwa		Wymiar	Kolor	Zastosowanie
1	Kostka brukowa:	UNI DEKOR	23x14x6 cm	szary	alejka główna, alejka boczna, stanowiska pod ławki
2	Kostka brukowa:	UNI DEKOR	23x14x6 cm	brązowy	linie rozdzielające stanowiska parkingowe
3	Obrzeże		100x6x20 cm	szary	krawężniki
4	Palisada	RING	11x40 cm	brązowy	obrzeże wokół rabaty pośrodku "trójkąta" z alejek
5	Kostka granitowa		10x10 cm	szara	obrzeże robat oddzielające krzewy od trawników

Projekt zagospodarowania terenu wokół oczka wodnego		
Lokalizacja inwestycji:	Zatopolice gmina: Zakrzew Powiat: radomski Województwo: mazowieckie	Działka nr: 158
Nr rysunku:	mgr inż. arch. Janusz Andrzej Gładysz Uprawnienia budowlane do projektowania bez ograniczeń w specjalności architektonicznej Nr GAM/0047/91 z dnia 30.09.1991 r.	s z a n r 4
Temat:		Skala: 1:200
Projektował:	tech. TOMASZ LINOWSKI Uprawnienia budowlane do kierowania i projektowania w specjalności konstr.-budowlanej bez ograniczenia w zakresie GP-0/0124/10/291	